
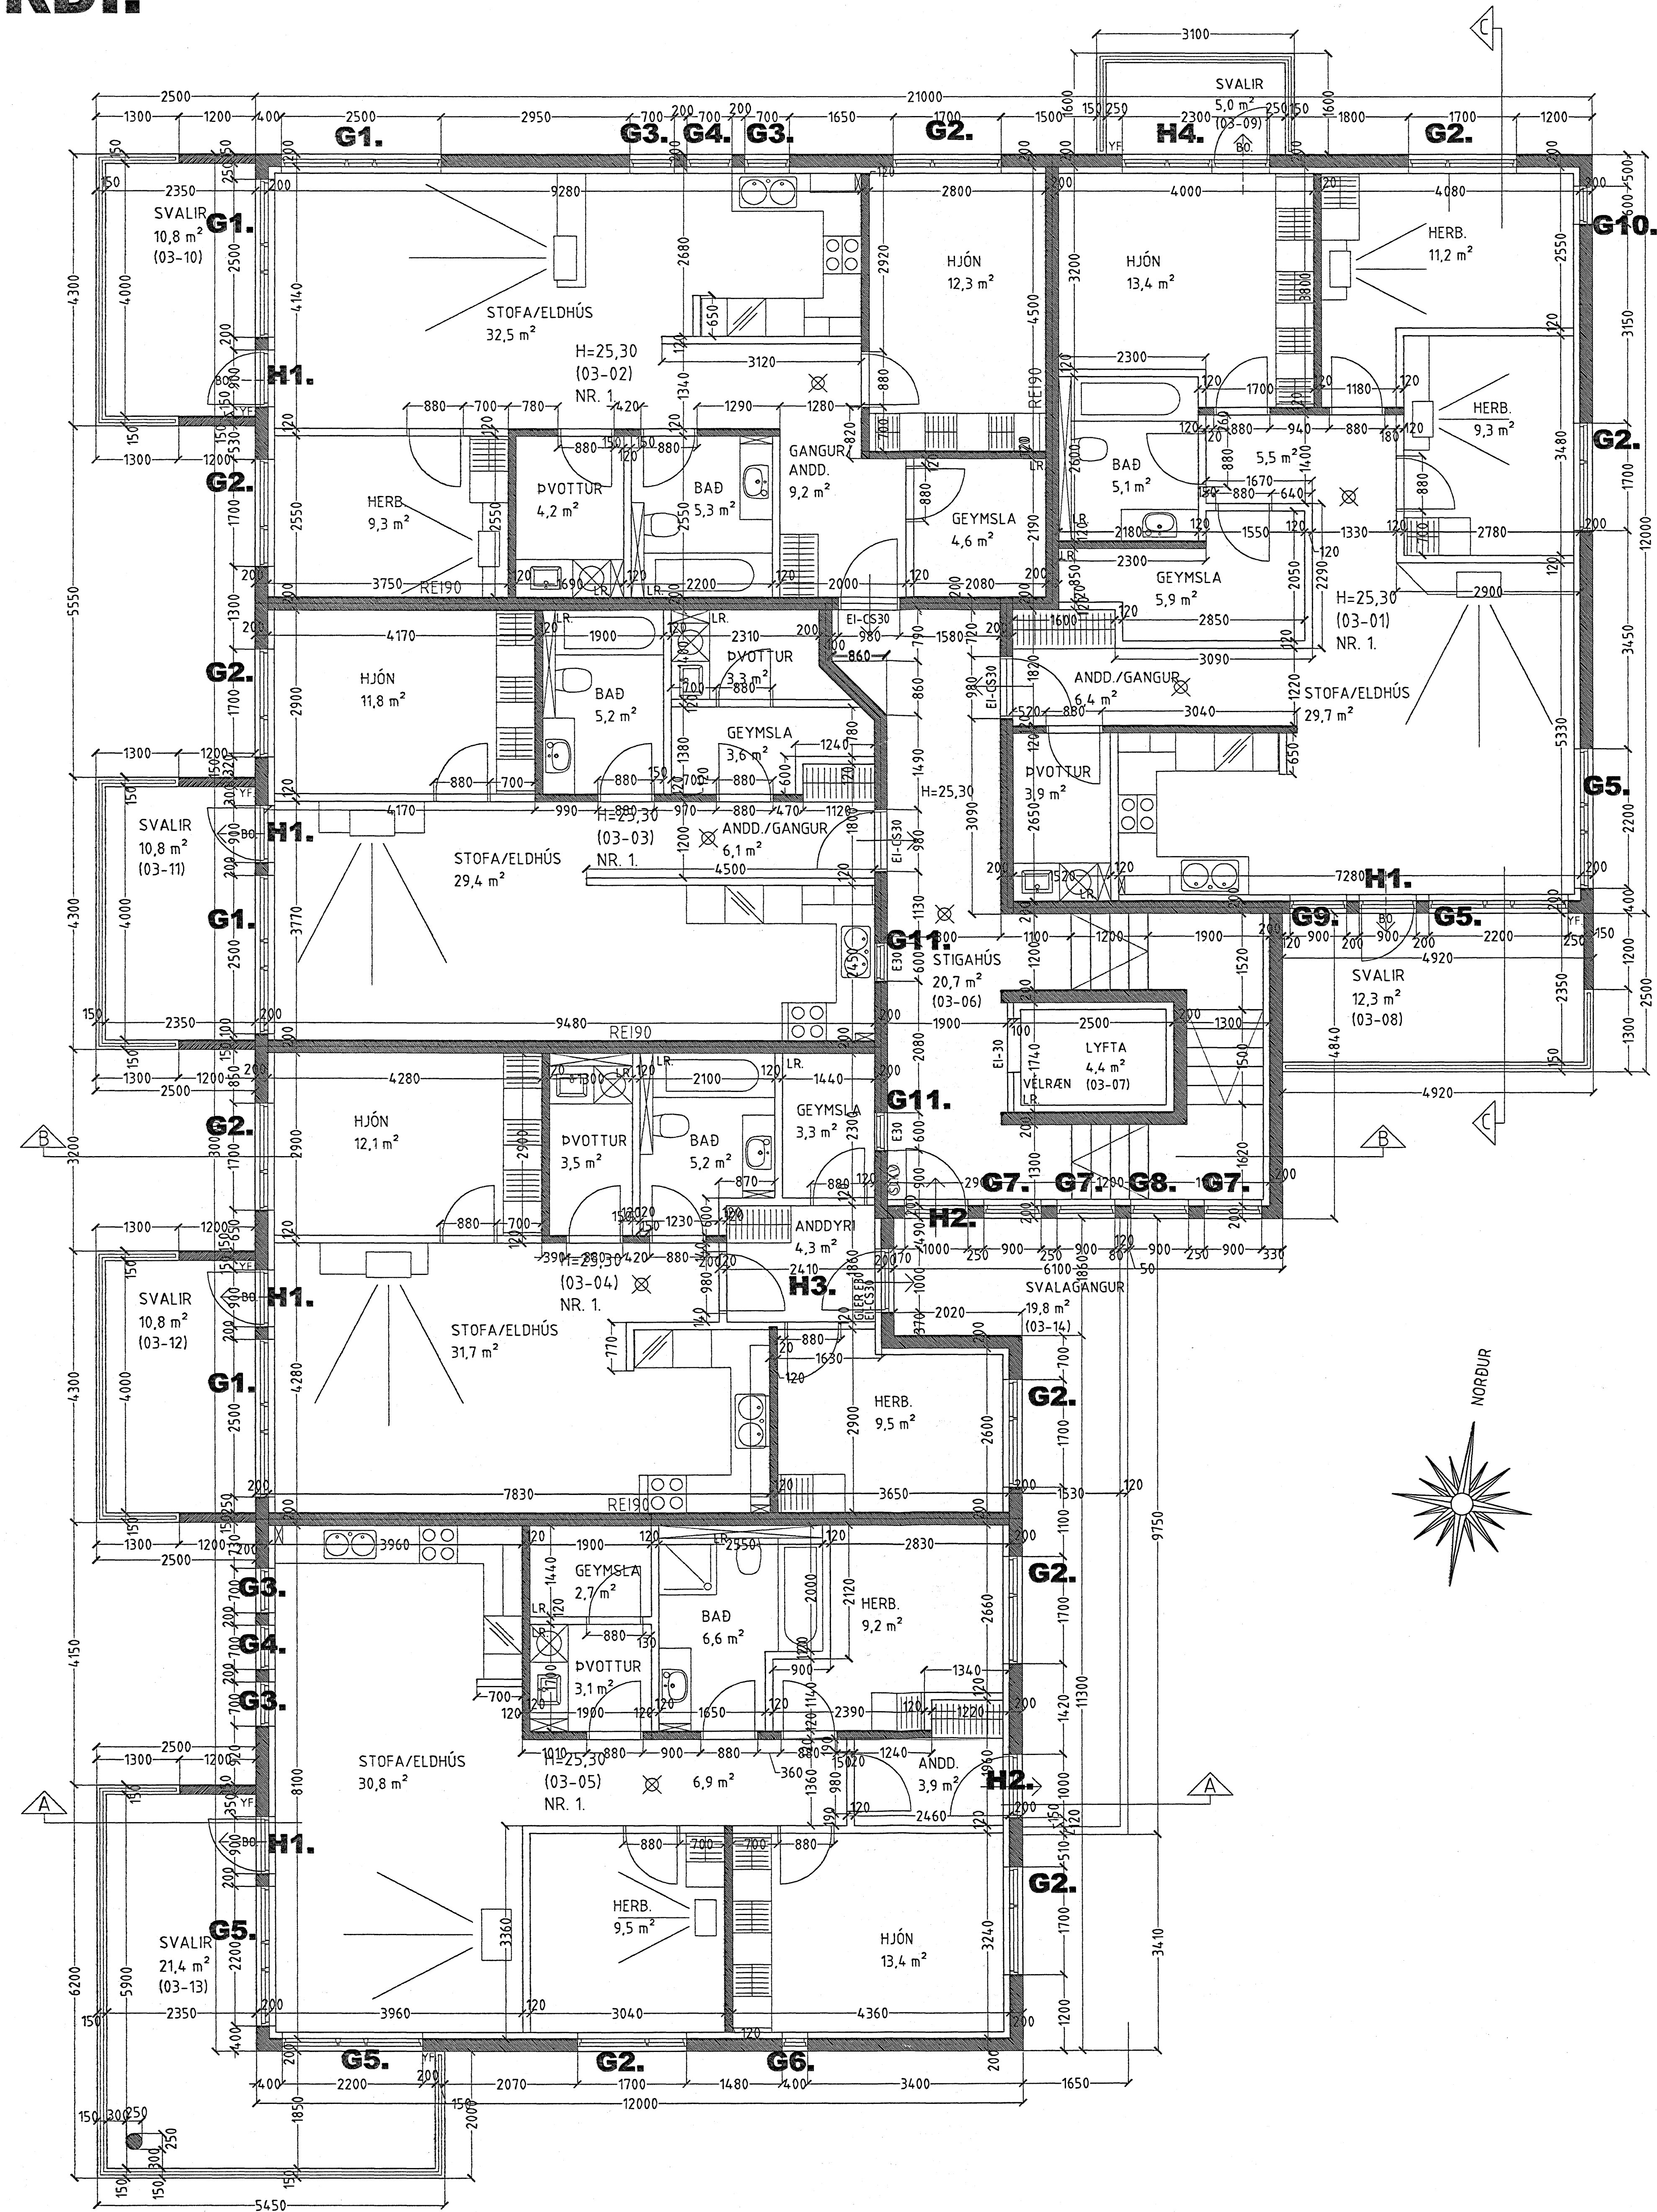


ESKIVELLIR 1 HAFNARFIRÐI.

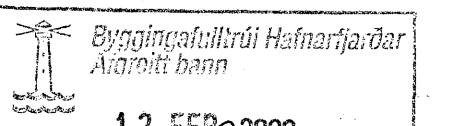


GRUNNMYND 3. HÆÐ MKV. 1:50.


 12 FEB 2005

ESKIVELLIR 1 HAFNARFIRÐI.

Sigurður Þorvarðarson byggingafræðingur bfi.
 Teiknistofan Strandgötu 11 220 Hafnarfirði.
 Sími: 5651510. Netfang: teiknistofan@simnet.is
 STH. teiknistofan ehf. kt. 510298-2769. Kt. aðalhönnuðar: 141250-4189.

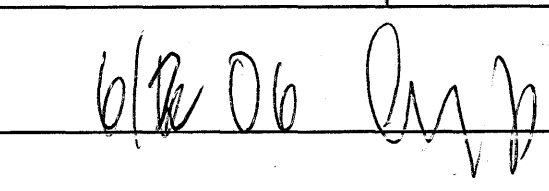Skýringar:	Séruppdráttur.
Teikning:	Grunnmynd 3. hæð.
Mælikvarði:	1: 50. Dagsetning: 10 MARS 2005.
Undirskrift:	
Blað nr:	4 af 12.
Breytt:	