



ESKIVELLIR 1 HAFNARFIRÐI.

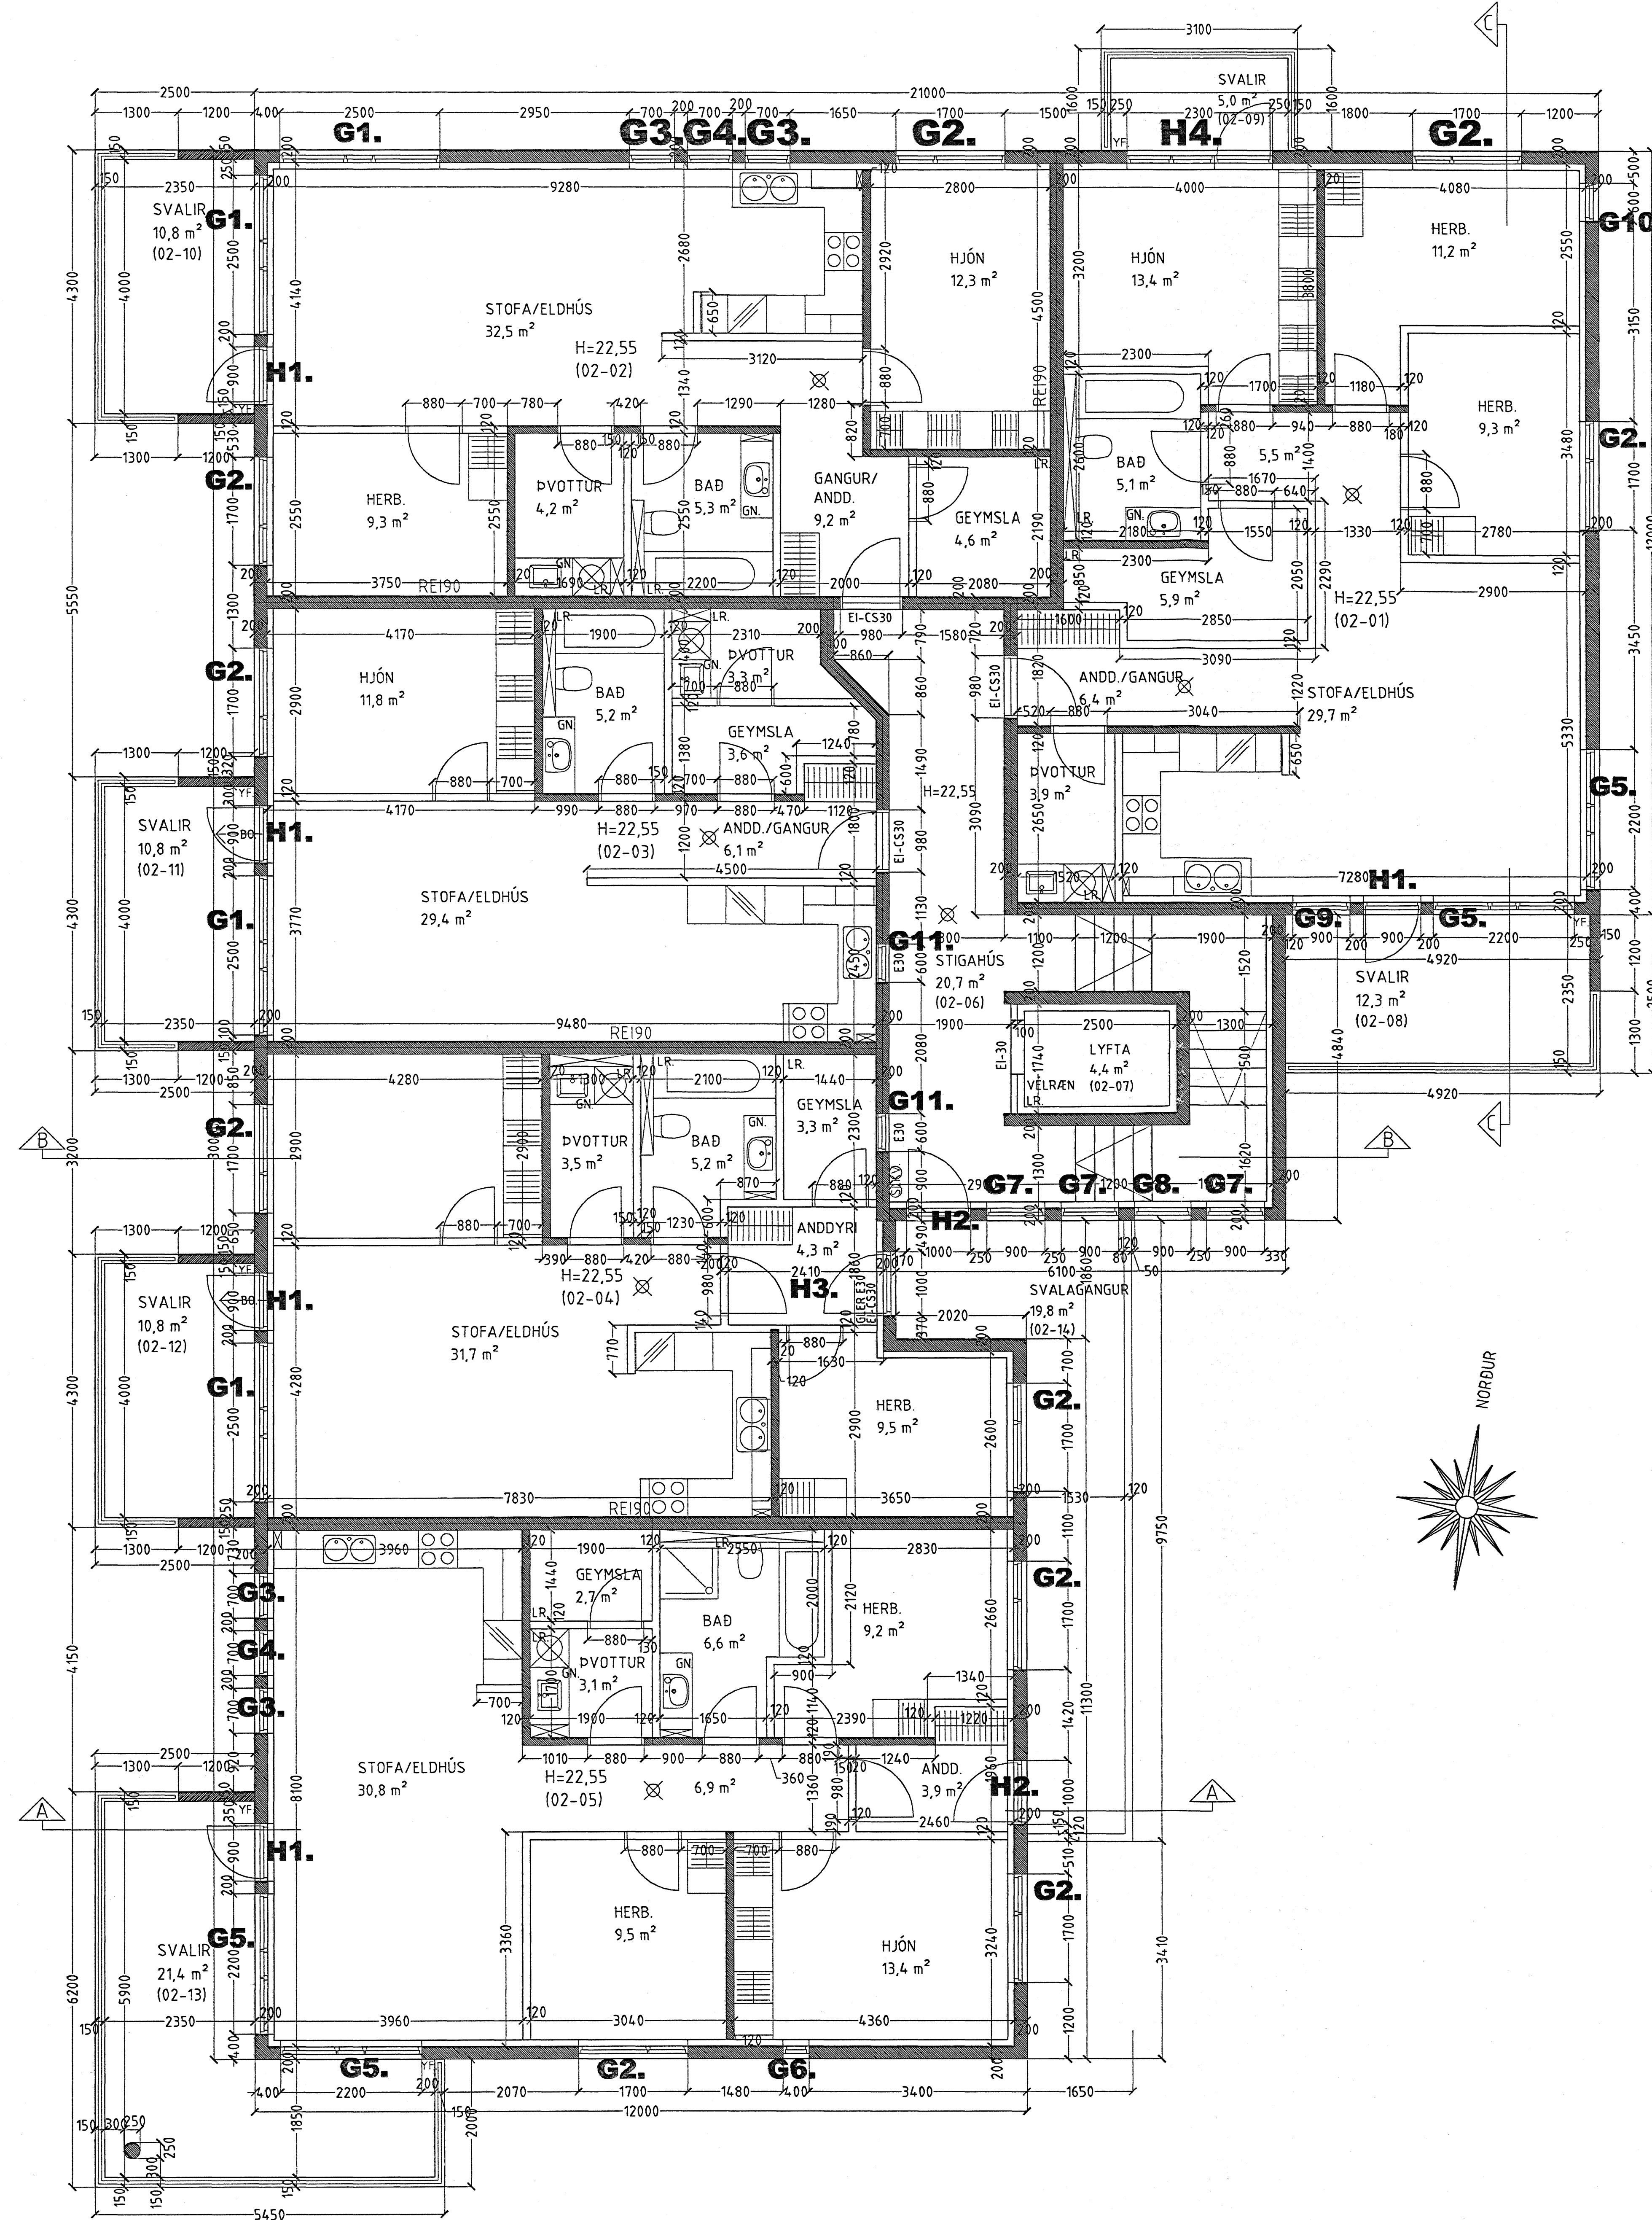

GRUNNMYND 2. HÆÐ MKV. 1:50.

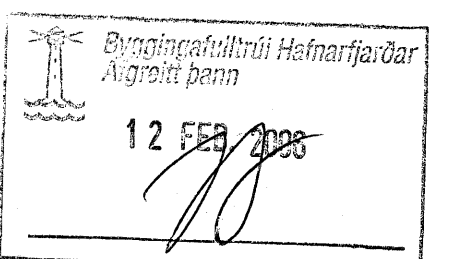

ESKIVELLIR 1 HAFNARFIRÐI.

Sigurður Þorvarðarson byggingafræðingur bfi.
 Teiknistofan Strandgötu 11 220 Hafnarfirði.
 Sími: 5651510. Netfang: teiknistofan@simnet.is
 STH: teiknistofan ehf. kt. 510298-2769. Kf. aðalhönnuðar: 141250-4189

| | |
|--------------|---------------------------|
| Skýringar: | Séruppdráttur. |
| Teikning: | Grunnmynd kjallari. |
| Mælikvæði: | 1:50 |
| Undirskrift: | Dagsetning: 10 MARS 2005. |
| Blað nr: | 3 af 12. |
| Breytt: | |