


ESKIVELLIR 1 HAFNARFIRÐI.

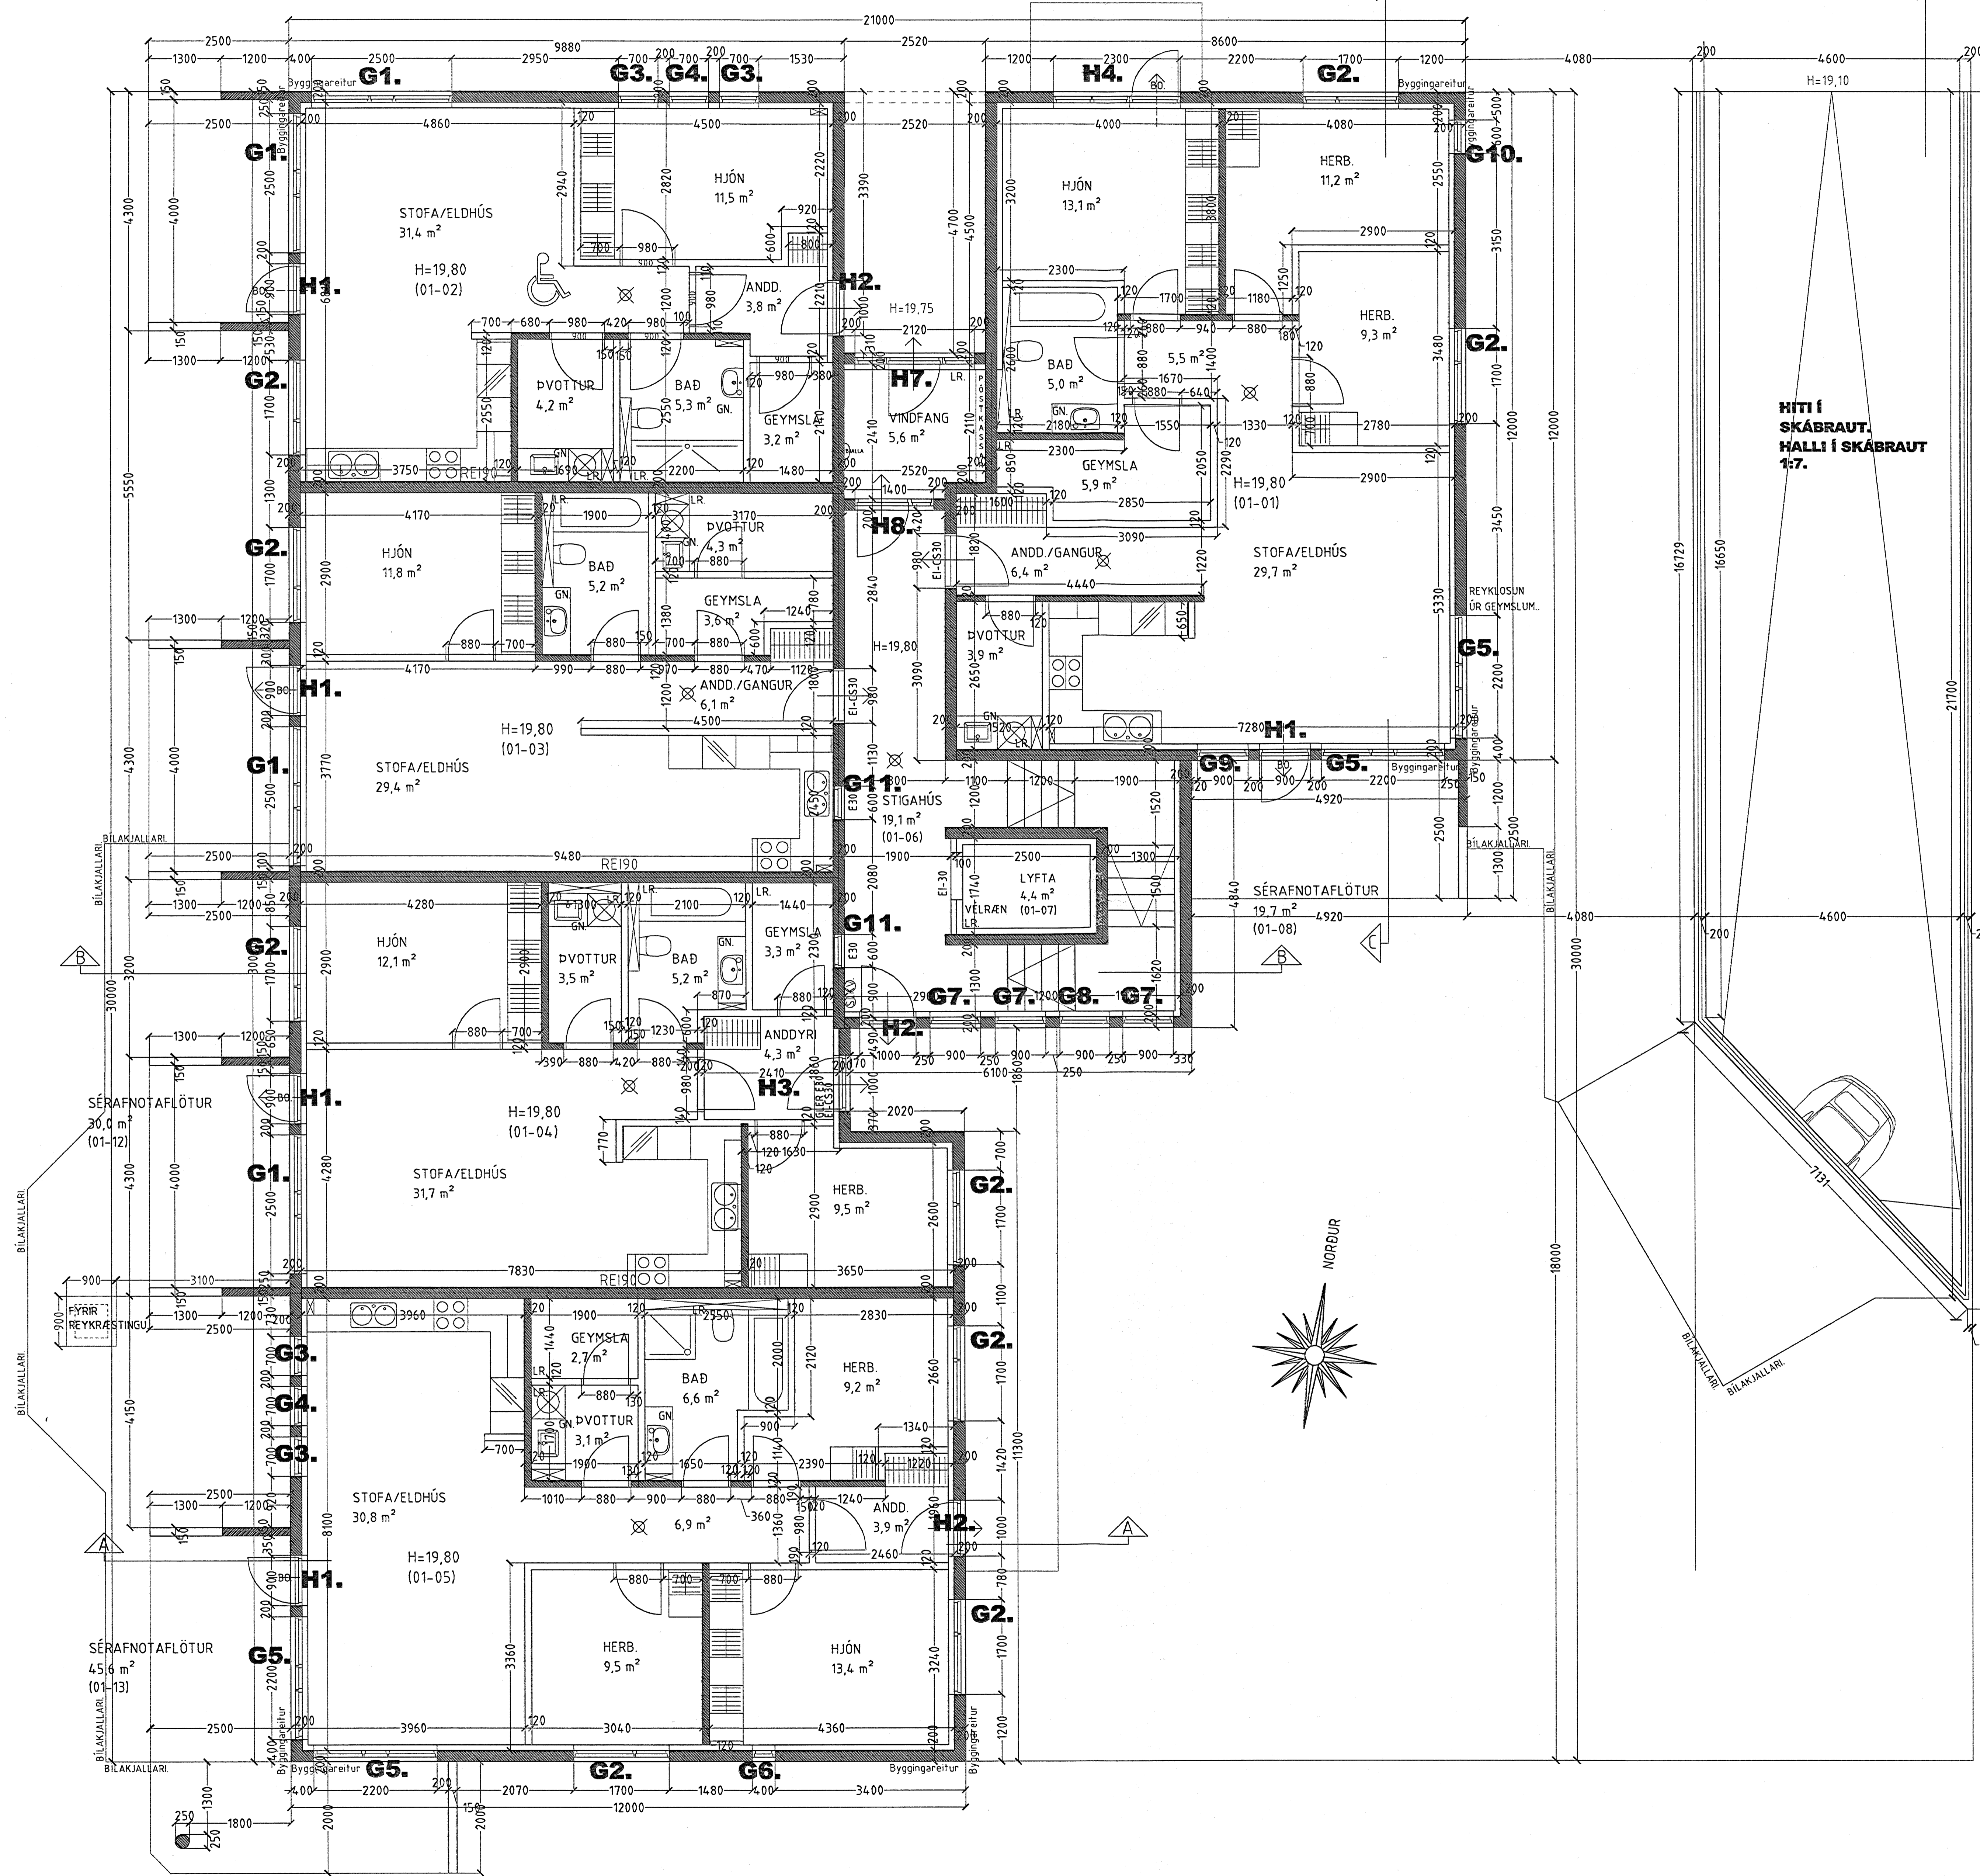

GRUNNMYND 1. HÆÐ MKV. 1:50.

ESKIVELLIR 1 HAFNARFIRÐI.

Sigurður Þorvarðarson byggingafræðingur bfi.
 Teiknistofan Strandgötu 11 220 Hafnarfirði.
 Sími: 5651510. Netfang: teiknistofan@simnet.is
 STH. Teiknistofan ehf. kt. 510298-2769. Kt. aðalhönnuðar: 141250-4189.

Skýringar:	Séruppráttur.
Teikning:	Grunnmynd 1. hæð.
Málkvæði:	1:50. Dagsetning: 10 MARS 2005.
Undirskrift:	6/2/06 <i>[Signature]</i>
Blað nr.:	2 af 12.
Breytt:	

