


ESKIVELLIR 1 HAFNARFIRÐI.

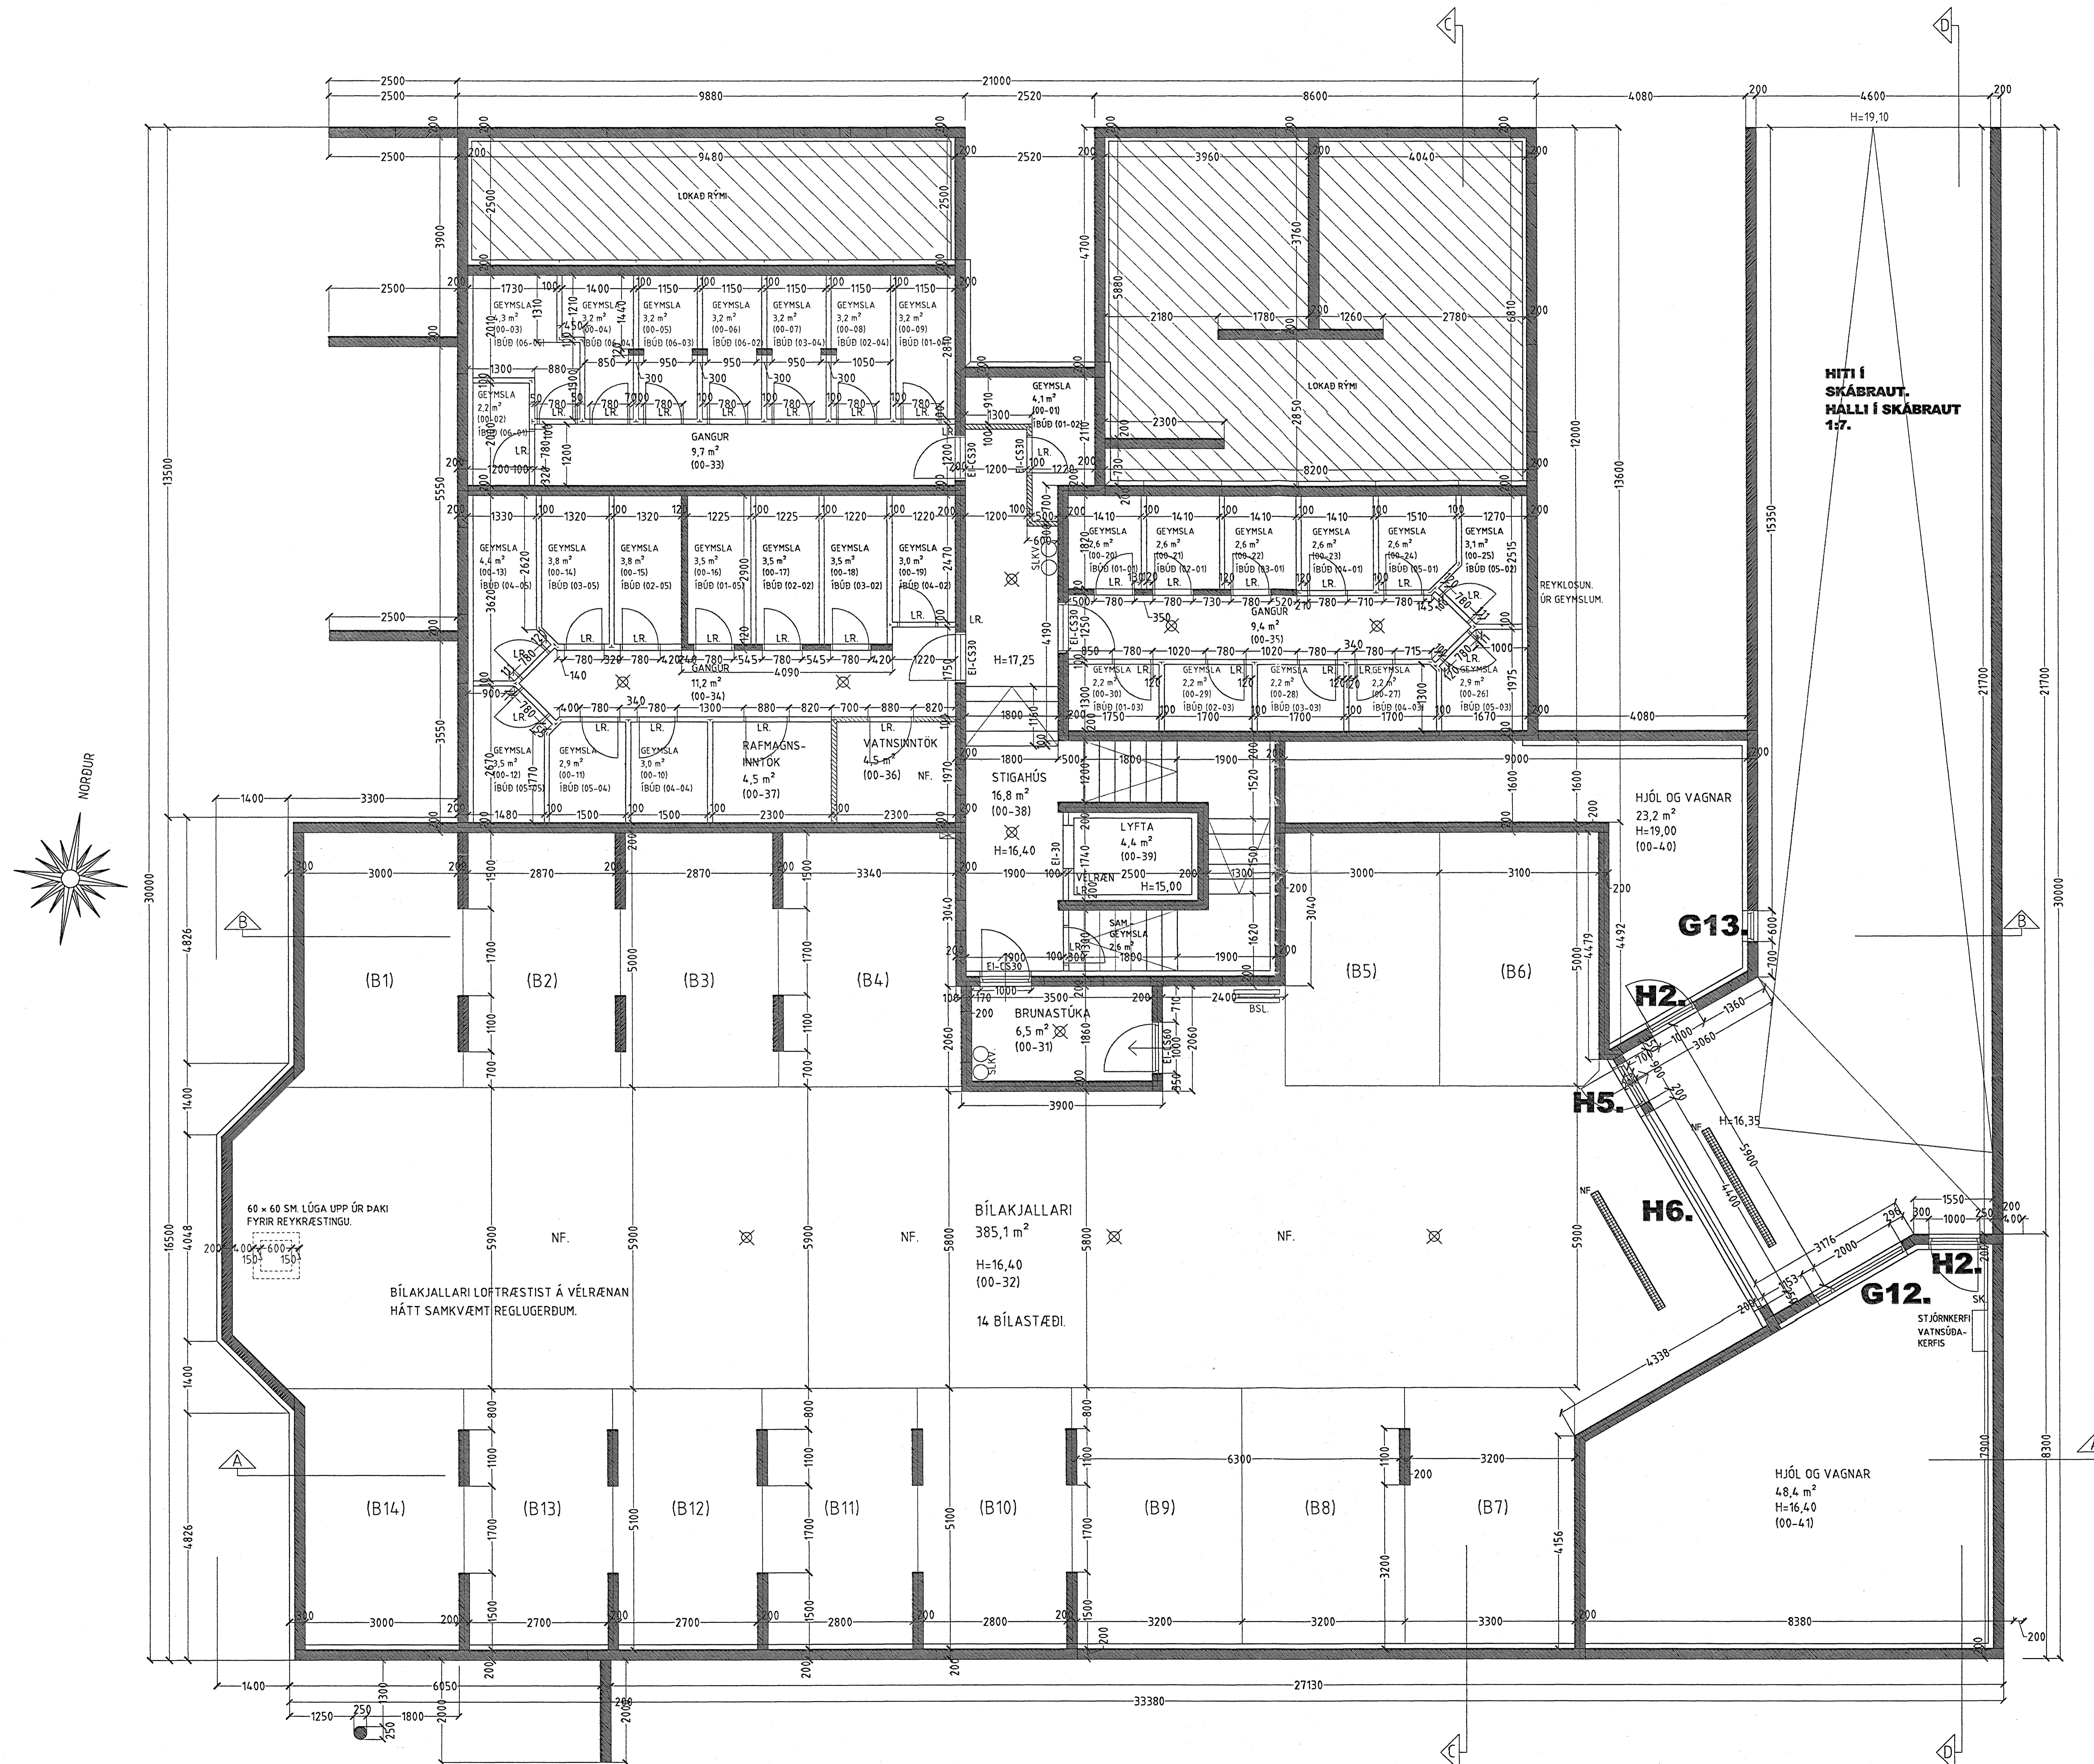

GRUNNMYND KJALLARI MKV. 1:50.

12 FEB 2006

ESKIVELLIR 1 HAFNARFIRÐI.

Sigurður Þorvarðarson byggingafræðingur bfi.
Teiknistofan Strandgötu 11 220 Hafnarfirði.
Sími: 5651510. Netfang: teiknistofan@simmi.is
STH teiknistofan ehf. kt. 510298-2769. Kf. adalhönnuðar: 14.1250-4.189.

Skýringar:	Séruppráttur.
Teikning:	Grunnmynd kjallari.
Mælikvæði:	1:50. Dagssetning: 5 janúar 2005.
Undirskrift:	<i>[Signature]</i>
Blað nr.:	1 af 12.
Breytt:	