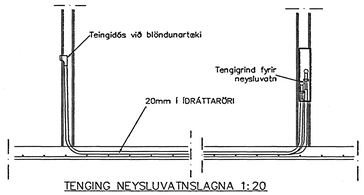

TENGING NEYSLUVATNSLAGNA 1:20

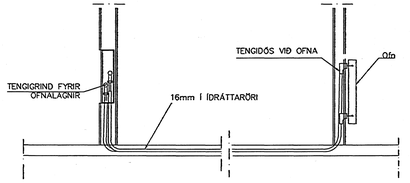

TENGING OFNALAGNALAGNA 1:20

501	ÞVOTTUR	390	600	600
502				
503	ANDD	620	800	600
504	GEYMSLA	1.010	1500	600
505				
506	VS	390	600	600
507				
508	ANDD	620	800	600
509	HERB	980	1500	600
510	HERB	1.090	1500	600
511				
512				
513				
514				
515				
516				
517				
518				
519				
520				
521				
522				
523				
524				
525	HJÓN	1.290	1500	600
526				
527				
528	STOFA	2490	2200	400
529	HJÓN	1090	1500	600
530	GEYMSLA	1100	1000	600
531	GEYMSLA	1000	1500	600
532	STOFA	1750	2200	400
533	STOFA	1.750	2200	400
534	ÞVOTTUR	390	600	600
535				
536	ANDD	350	600	600
537	HJÓN	1.200	1500	600
538	STIGAGANGUR	2.380	1800	600
539	HERB	1.000	1500	600
540				
541	ÞVOTTUR	390	600	600
542	ANDD	560	800	600
543	HERB	990	1500	600
544	HERB	870	1500	600
545	VS	400	600	600
546				
547	ANDD	560	800	800
548	HERB	960	1500	600
549				
550				
551				
552				
553				
554				
555				
556				
557				
558				
559				
560	STOFA	3.110	2200	400
561	HJÓN	1.190	1500	600
562	HANDKLÖFN			
563	GEYMSLA	430	700	600
564	HANDKLÖFN			
565	STOFA	1.890	2200	400
566	STOFA	1.880	2200	400
567	HANDKLÖFN			
568	HANDKLÖFN			
569	HERB	1.240	1500	600
570	HANDKLÖFN			
571	HJÓN	1.480	1500	600
572	STOFA	1.880	2200	400
573	STOFA	1.880	2200	400
	SAMTALS=	261.970		

GRUNNMYND 4 HÆÐAR 1:50

Br.	Dags.	Eðli breytinga	Sign

ESKIVELLIR 7
HAFNARFIRÐI

HITA,VATNS, FRÁRENNSLI OG LOFTRÆSTILAGNIR 5 HÆÐAR

MKV.	1:50 1:20
DAGS.	JÚLÍ. 2005
VERK NR.	2422
TEIKN. NR.	2-20
HANNAÐ	SIG. ÞORLEIFSS. KT. 241148-3009
TEIKNAÐ	G.H.
YFIRFARIÐ	

TÆKNIÞJÓNUSTA SIGURÐAR ÞORLEIFSSONAR ehf
STRANDGÖTU 11 220 HAFNARFIRÐI
SÍMI 555-4255 FAX 565-2875
E-mail tæknithjonusta@islandia.is
kt: 440693-2539

Byggingarfulltrúi Hafnarfjarðar
12 FEB 2006