


GRUNNMYND KJALLARA 1:50

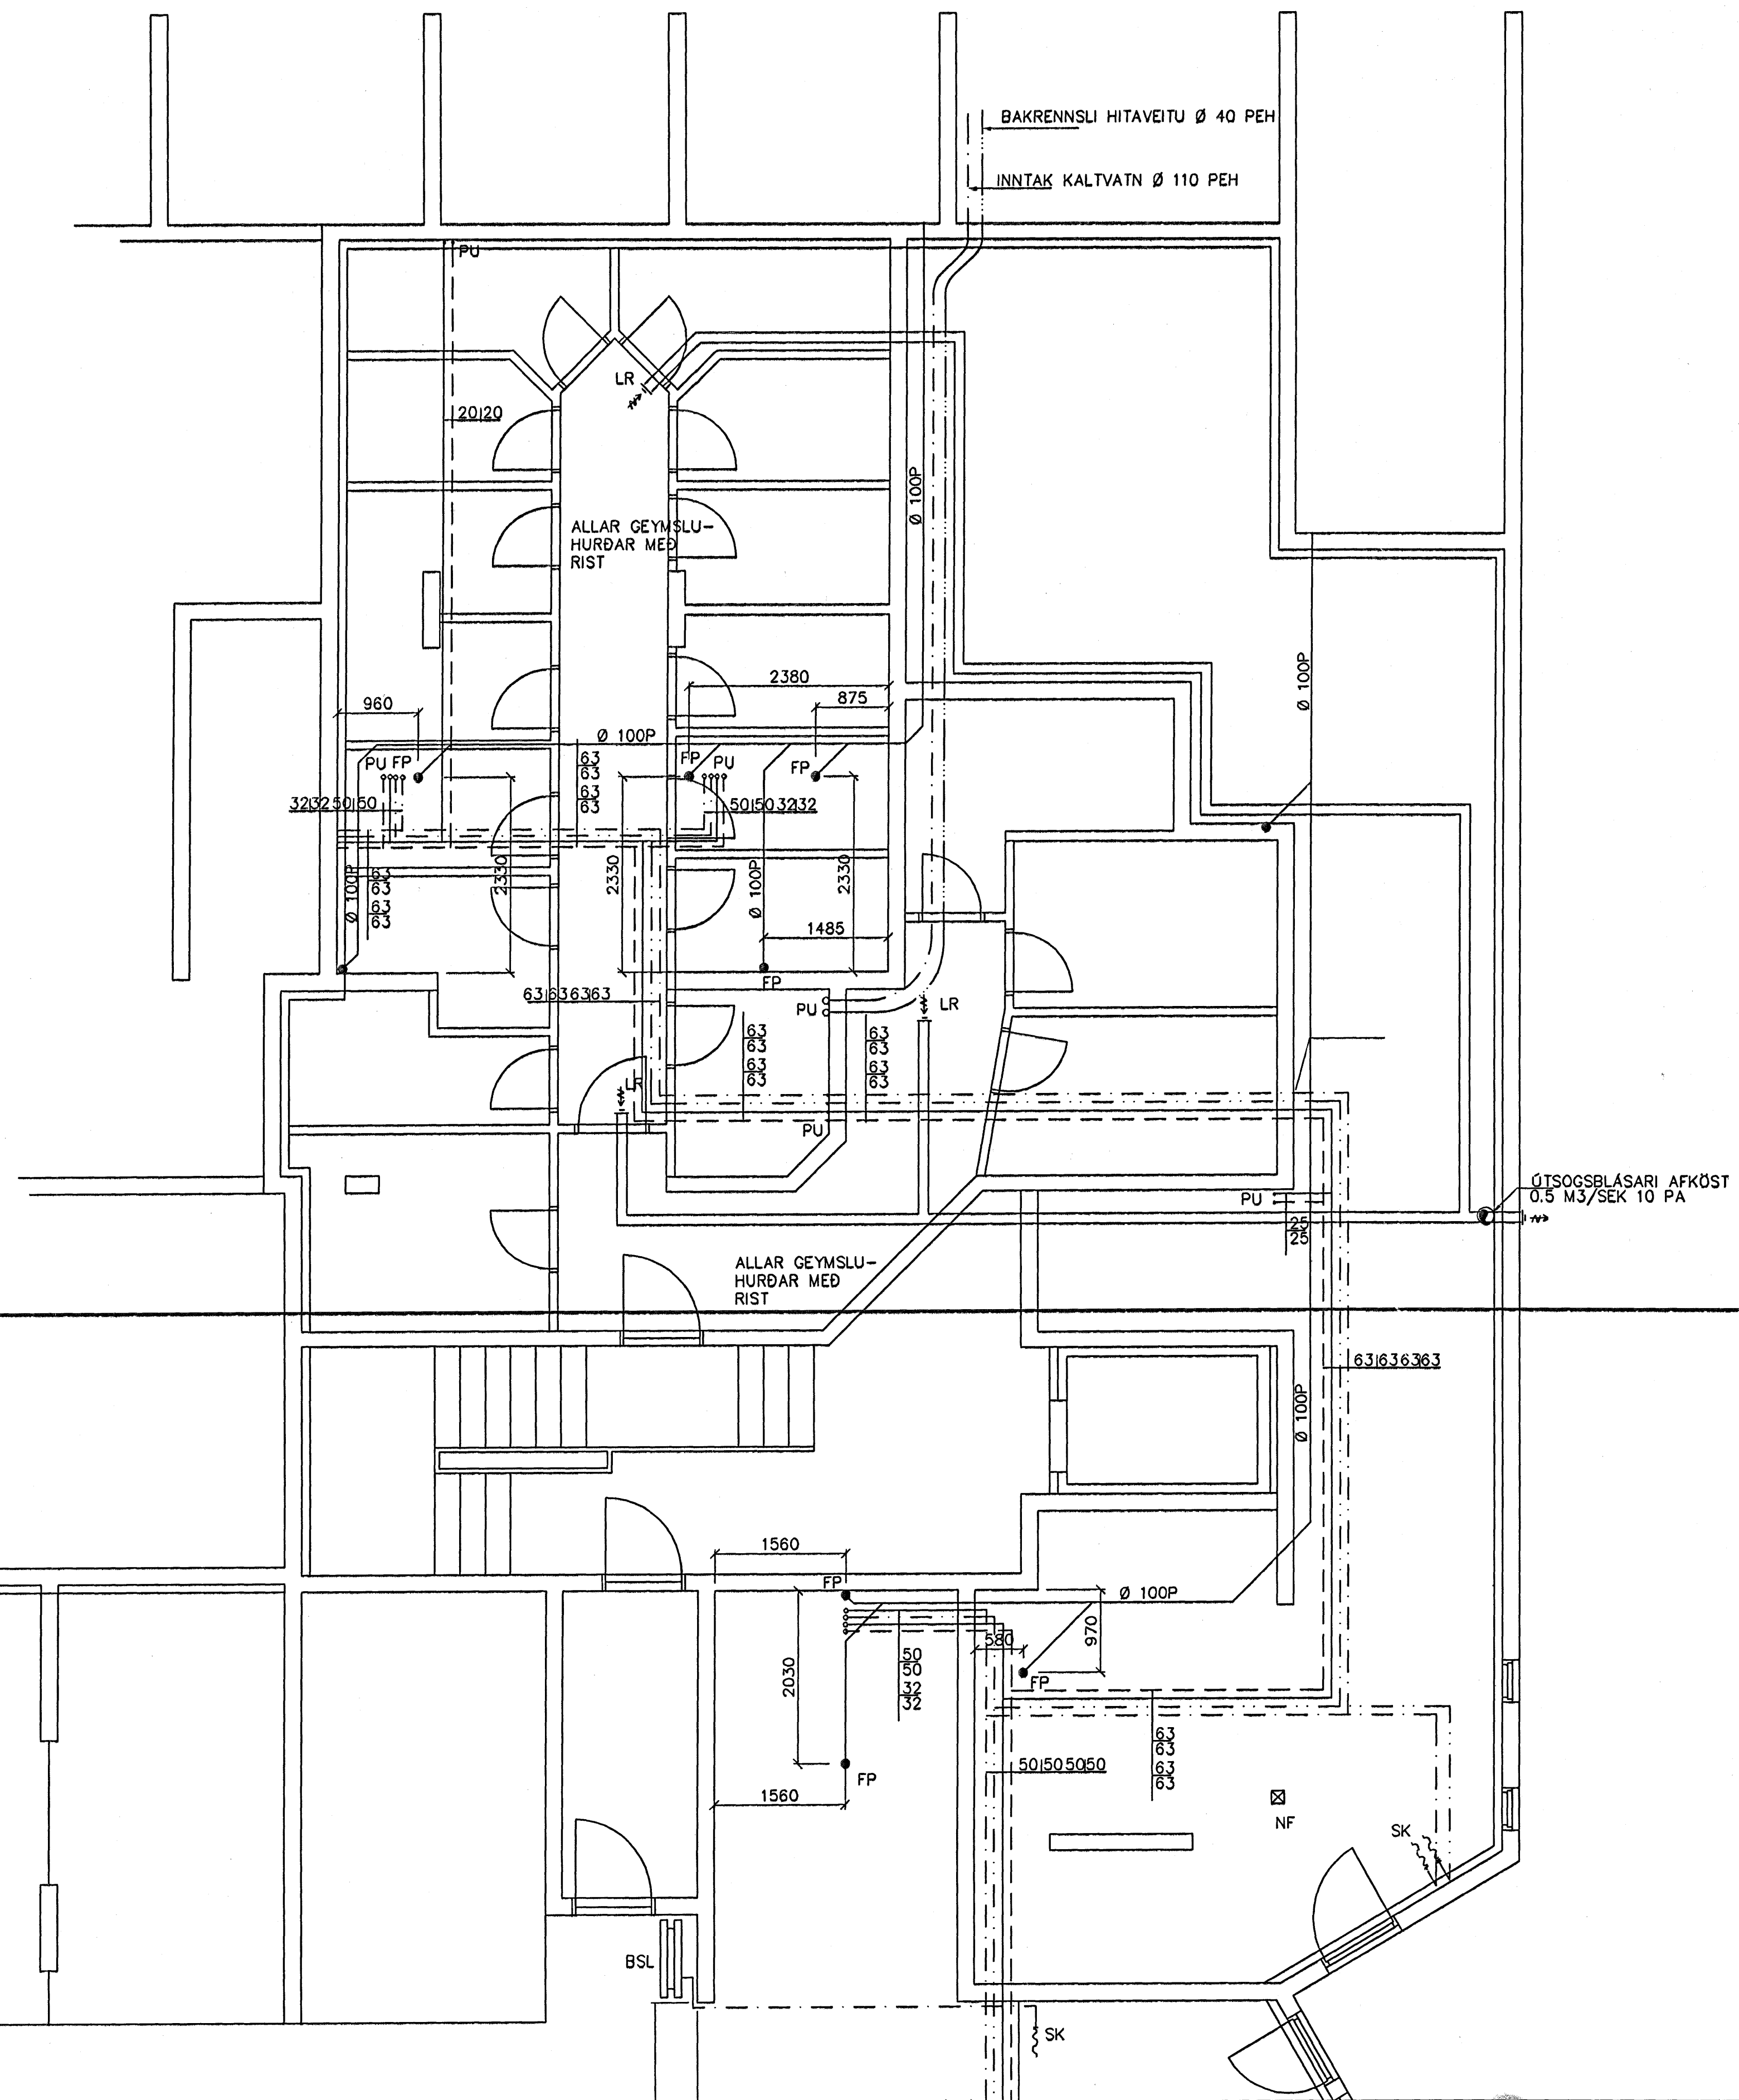

Byggingaáttíðni Helmarfjardar
 12. FEB. 2006

Br.	Dags.	Eðli breytinga	Sign
ESKIVELLIR 7 HAFNARFIRÐI			
VATN-FRÆRENNSLIS OG LOFTRÆSTI- LAGNIR KJALLARA			
MKV. 1:50			
DAGS. FEB. 2005			
VERK NR. 2422			
TEIKN. NR. 2-15			
HANNAD SIG. ÞORLEIFSS. KT. 241148-3009			
TEIKNAD G.H.			
YFIRFARIÐ			
TEKNIÞJÓNUSTA SIGURÐAR ÞORLEIFSSONAR ehf STRANDGÖTU 11 220 HAFNARFIRÐI Sími 555-4255 FAX 565-2875 E-mail teeknihjonusta@islandia.is kt: 440693-2539			