


ALLAR SPERRUR ERU
48x223 c/c 60 SM

GRUNNMYND ÞAKVIÐA
MKV. 1:50

SKÝRINGAR:
 JÁRNBENDING STEYPTRA VEGGJA:
 STEYPTA ÚTVEGGI SKAL BENDA MEÐ EINFÖLDU NETI #K10 c/c 25 ER KOMI Í YTRI BRÚN VEGGJA. STEYPTA INNVEGGI SKAL BENDA MEÐ EINFÖLDU NETI #K10 c/c 25 ER KOMI Í MIÐJAN VEGG.
 UMHERFIS ÖLL MÚROP OG Í VEGGENDA KOMI 2K12 ER NÁI MINNST 50 SM ÚT FYRIR OP EDA SAMFELT YFIR SAMLIGGJANDI OP; NEMA AÐ ANNAD KOMI FRAM Á TEIKNINGUM.
 SPERRUR STANDIST KRÓFUR UM T18.
 ALLAR FESTINGAR Í ÞAKI SÉU GALVANISERAÐAR EÐA RYÐFRÍAR.
 STÁLBITA OG STÁLSÚLUR Í ÞAKI SKAL ELDVERJA A.M.K. EI60 MEÐ VIÐURKENNÐRI ELDVARNARMÁLNINGU.
 BORDAKLÆÐNINGU Í ÞAKI SKAL NEGLA VIÐ HVERJA SPERRU MEÐ 3 STK 3" NÖGLUM.
 SPERRUENDA Í STEYPU SKAL FÚAVERJA MEÐ VIÐURKENNÐI FÚAVARNAREFNI, MINNST 50 SM ÚT FRÁ STEYPU.
 ÞAR SEM TIMBUR LIGGUR UPP AÐ STEYPU SKAL SETJA EITT LAG AF ÞAKPAPPA Á MILLI.

SJÁ ALMENNAR SKÝRINGAR Á TEIKNINGU 600.

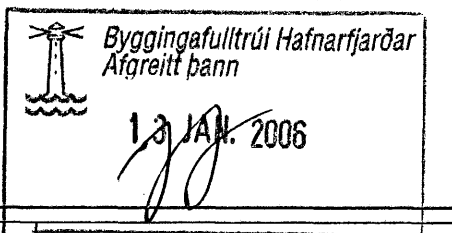

Br. nr.	Dags.	Al.	Breyting
(A)			
(B)			
(C)			
(D)			

Hönnun húss:
ALTEIKNING ehf
 ÖLL ALMENN TÆKNINGUNASTA
 MIÐSALIR 7, 201 KÓPAVOGUR, Sími 897-4588
 Þorsteinn Friðþjófsson, byggingatæknifræðingur
 Kt. 211055-5299 netfang: midsalir@bt.net.is

FLÉTTUVELLIR 30
HAFNARFJÖRÐUR

Teikningarheiti: GRUNNMYND ÞAKVIÐA

Dags. 27.12.2005.	Kvartl 1: 50
Hannað þF	Teiknað þF Samb. <i>[Signature]</i>
Verknr. 05-814	Teikn.nr. 602 Breyt.nr.