


GRUNNMYND PLÖTU YFIR 1. HÆÐ, 1:50

BENDING Í VEGGJUM:

ÚTVEGGIR: K10C200 LÁRÉTT OG K10C250 LÖÐRÉTT Í YTRI VEGGBRÚN, NEMA ANNAD SÉ TEKIÐ FRAM. LÖÐRÉTT MEÐFRAM OPUM KOMI 2K12 OG LÁRÉTT YFIR OG UNDIR OPUM KOMA 2K16 NEMA ANNAD SÉ TEKIÐ FRAM.

INNVEGGIR: #K10C250 Í MIÐJUM VEGG, NEMA ANNAD SÉ TEKIÐ FRAM. 2K12 UM OP. SJÁ SNÍÐ A-A VEGNA BENDINGAR Í LANGBITUM SEM HALDA MILLIGÓLFI.

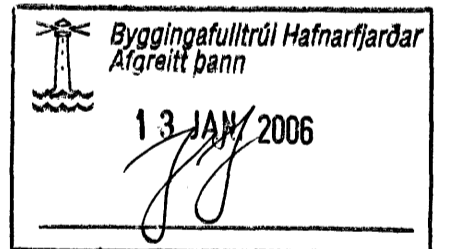

BREYTINGAR			
NR.	DAGS	NAFN	BREYTING
B	11.01.06	H.Á.	bætt við skýringartexta

Verkfræðistofa Hauks Ásgeirssonar e.h.f.
 Lindasmári 12, 200 Kópavogur
 Sími 564-4337 Farsími 897-8132
 e-mail: haukurasg@simnet.is
 Kennitala: 560600-3050

Hannaó H.Á. Teiknaó A.U. Samþykkt: *Hannes Erlingsson*
 Kennitala 301255-4629

KAPLASKEIÐ 18
HAFNARFJÖRÐUR
BURÐARVIRKI
GRUNNMYND PLÖTU YFIR 1. HÆÐ

Mkv. 1:50	Teikn. nr. 2-1.1	Verk nr. 102
Áritun aðalhönnuðar <i>Hannes Erlingsson</i>	Útgáfa Dags. B	Skráningar nr.: 611 Dags. JAN 06