

23860090  
 200129  
 F=762.7 m<sup>2</sup>

NR. DAGS. BREYTING

SKÝRINGAR


MÁLSETNING VÍÐ GLUGGA OG HURDIR ERU Í DESIM.  
 AÐRAR MÁLSETNINGAR ERU Í MILLIMETRUM  
 EKKI SKAL MÆLA UPP AF TEIKNINGUM

- ÚTVEGGUR ÍBÓÐARHÚS  
 TIMBURKLÆÐNING 2x19 mm  
 LEKTUR/LOFTBÍL 22 mm  
 TIMBURV. M/KLÆÐN 220 mm  
 EINANGRUN 200 mm
- ÚTVEGGUR BILGEYMSLA  
 TIMBURKLÆÐNING 2x19 mm  
 LEKTUR/LOFTBÍL 22 mm  
 TIMBURV. ÚTVEGGUR 170 mm  
 EINANGRUN 150 mm
- INNVEGGUR 92 mm  
 STEINULL 75 mm  
 KLÆÐNING Í FLOKKI 2
- REYKSKYNNJARI
- HANDSLÖKKVITÆKI

10/106  
 SÆMUNDUR EIRIKSSON 261249-2949

FLÉTTUVELLIR 9  
 220 HAFNARFJÖRÐUR

Byggingaáritunir Hafnarfjörðs  
 Aigreitt Hann  
 19 JAN 2005

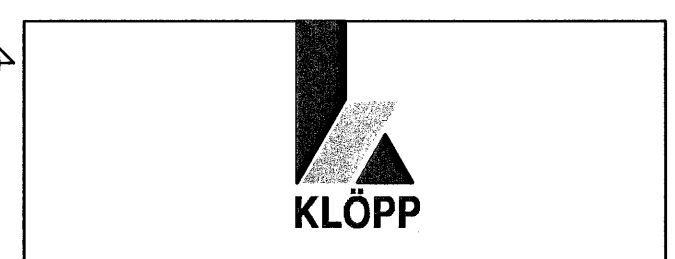

KLÖPP ARKITEKTAR-VERKFRÉÐINGAR EHF  
 NETHYL 2, PÓSTHÓLF 10050, 110 REYKJAVÍK  
 SÍMI 577 2277, 699 7747 FAX 577 2280

HEITI TEIKN.	MÁLTEIKNING
MÆLIKVARDI	1:50
TEIKNING	D 001
BREYTING	YFIRFARID S.E.
DAGS.	DES 2005
VERK	V 05-310

1617181