


8 7 6 5 4 3 2 1

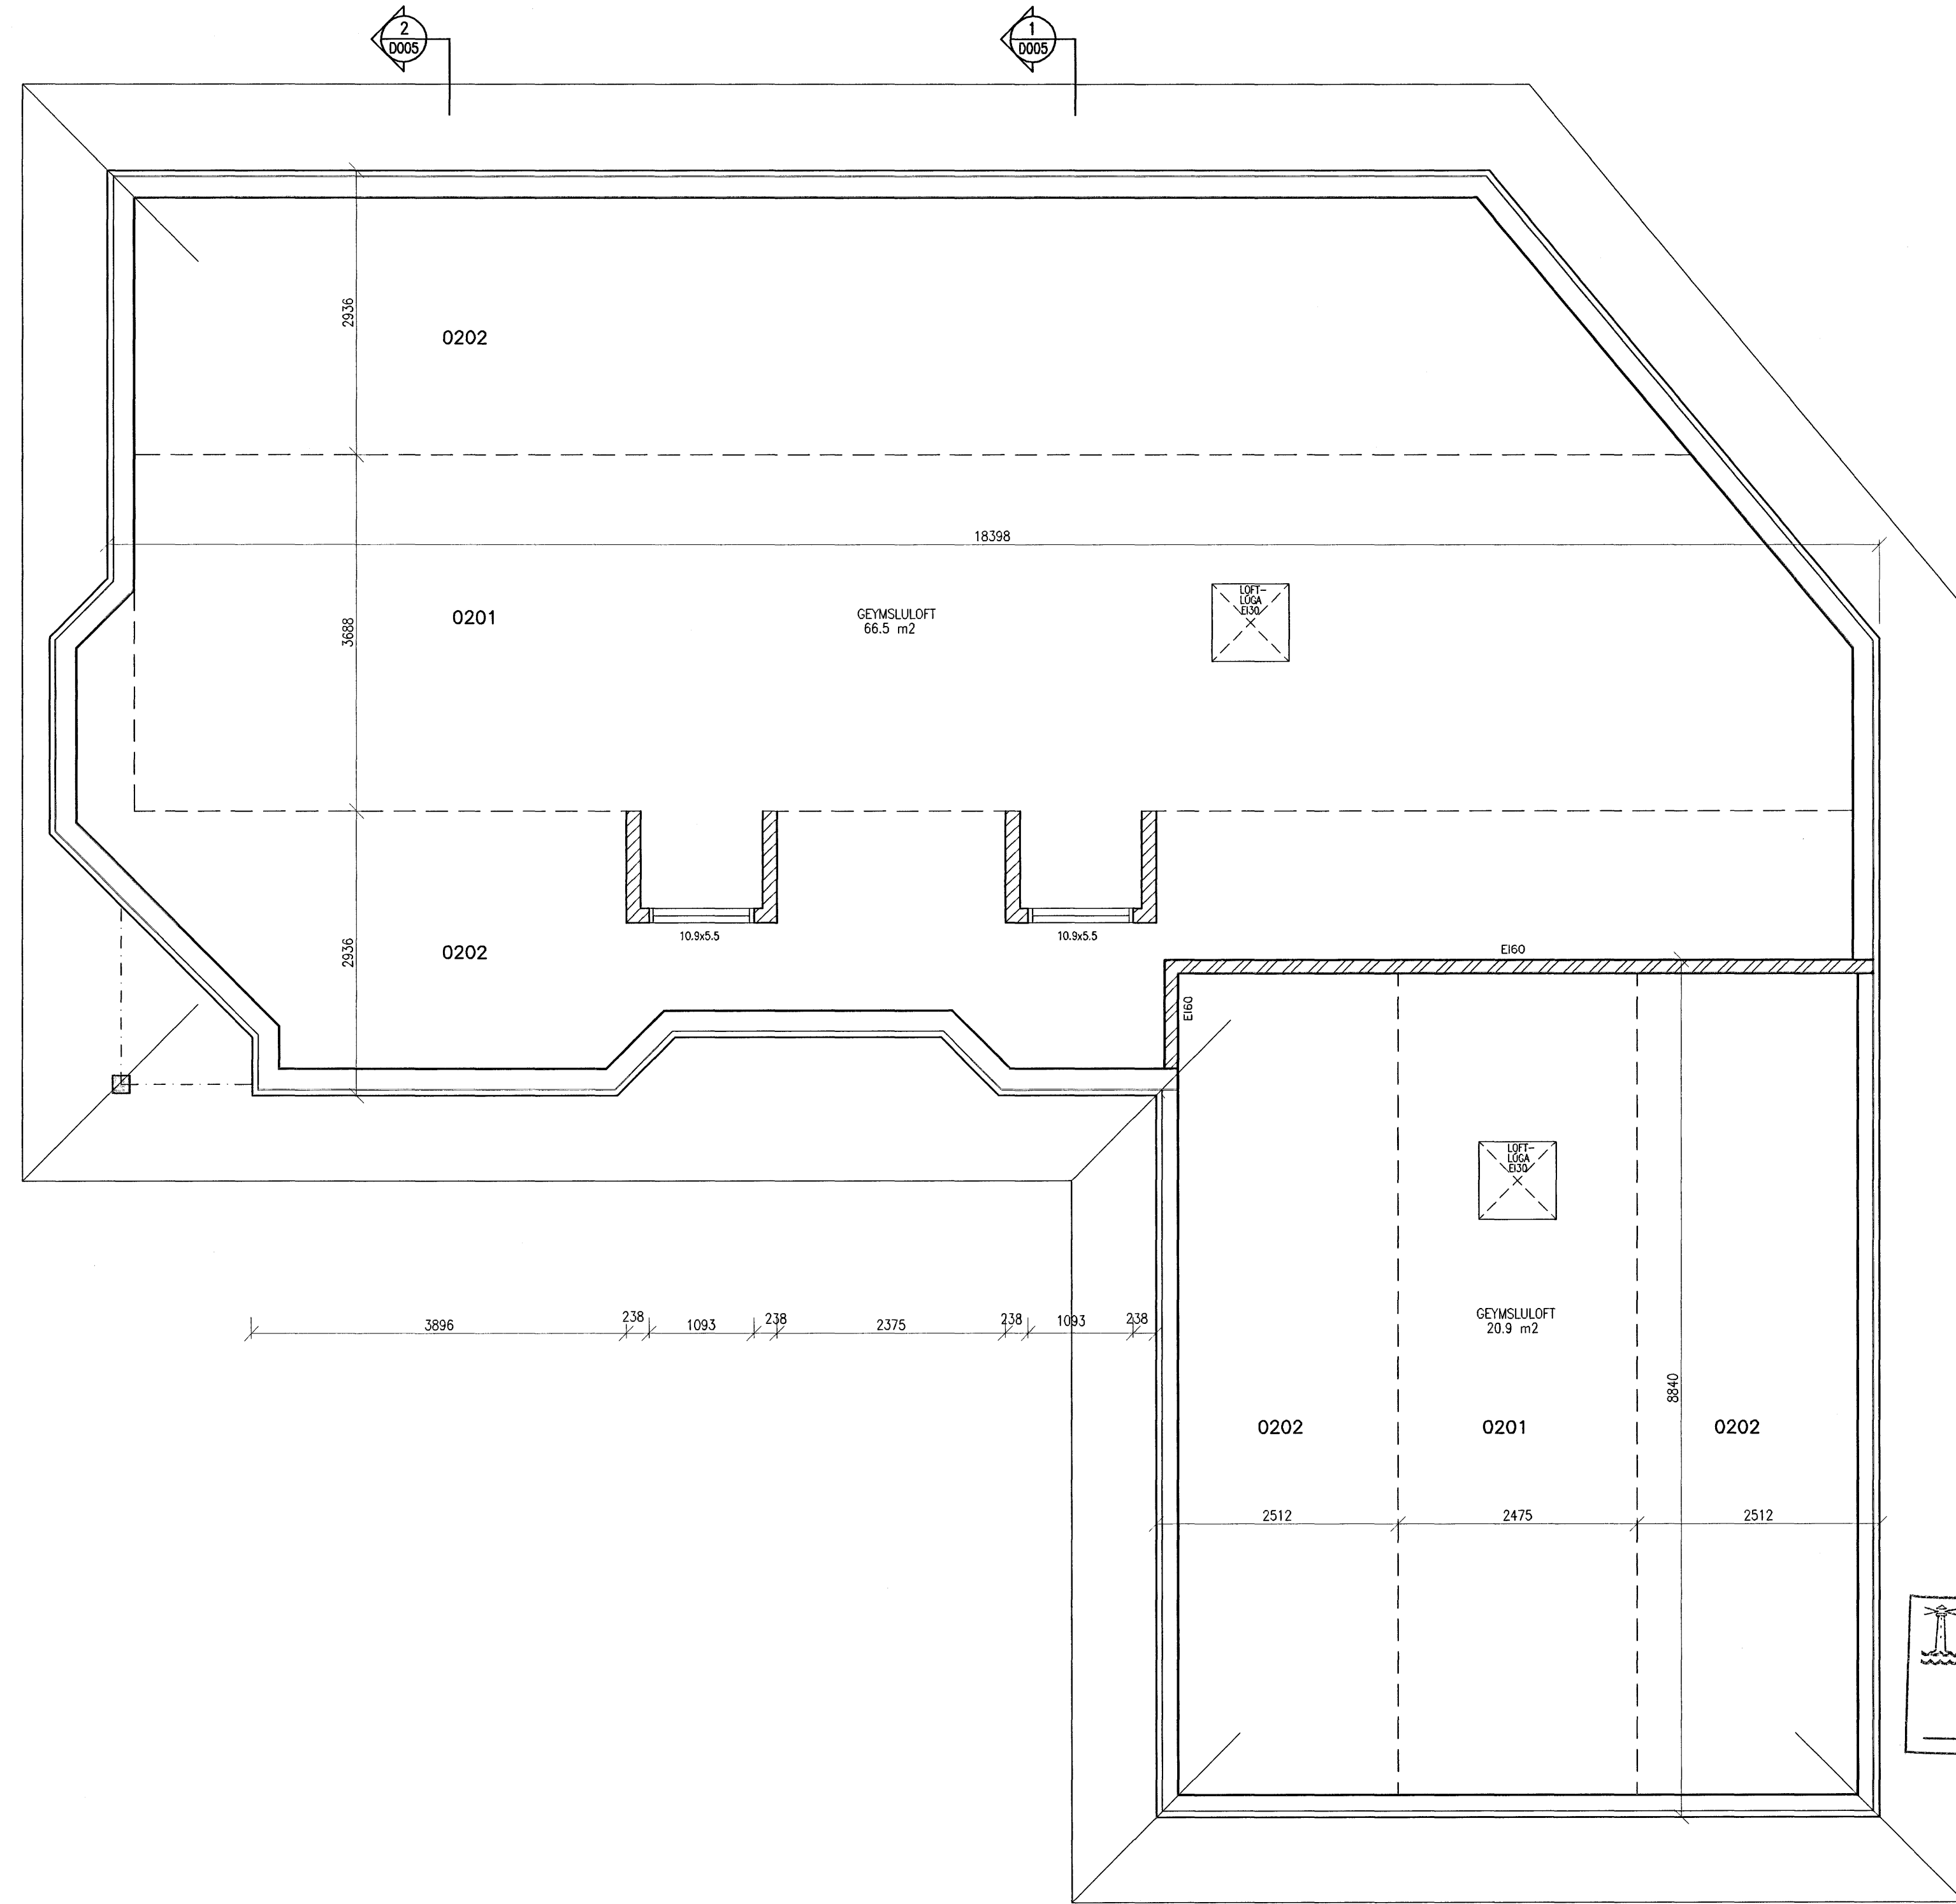

2
D005

1
D005

3
D005

NR. DAGS.	BREYTING


SKÝRINGAR

MÁLSETNING VID GLUGGA OG HURDIR ERU Í DESIM. ADRAR MÁLSETNINGAR ERU Í MILLIMETNUM EKKI SKAL MÆLA UPP AF TEIKNINGUM

10/11 '06 *[Signature]*
SÆMUNDUR EIRIKSSON 261249-2949

FLÉTTUVELLIR 9

220 HAFNARFJÖRÐUR



KLÖPP

KLÖPP ARKITEKTAR-VERKFRÆÐINGAR EHF
NETHYL 2, PÓSTHÓLF 10050, 110 REYKJAVÍK
SÍMI 577 2277, 699 7747 FAX 577 2280

Byggingaútlit frá Hafnarfjarðar
Afgreitt þann
19. JAN. 2006

HEITI TEIKN.	MÁLTEIKNING	GRUNNMYND
MÆLIKVARDI	1:50	DAGS. DES 2005
TEIKNING	D 002	VERK V 05-310
BREYTING		YFIRFARID S.E.

8 7 6 5 4 3 2 1