


OFNALISTI

NR.	Nauðsynleg afköst [W]	Gerð/hæð [mm]	Lengd [mm]	Afköst við $\Delta T=35^{\circ}C$ [W]	Stúta stöðs. 10mm	Stíllitla ofnoka
426		(33)/500	1400	1992	BC	
427		(33)/500	1600	2276	BC	0
428		(33)/500	1600	2276	AD	0
429		(22)/500	400	413	AB	0
431		(21)/600	400	351	AB	0
432		(21)/600	400	351	CD	0
433		(21)/600	800	702	AB	0
434		HKL-OFN 600	1200	450	EF	0
435		(21)/600	1200	1054	AB	0
436		(21)/600	1200	1054	CD	0
437		(21)/600	700	613	CD	0
438		(21)/600	800	702	CD	0
439		(21)/600	400	351	AB	0
440		(21)/600	400	351	AB	0
442		(22)/500	400	413	CD	0
443		(33)/500	1600	2276	BC	0
444		(33)/500	1600	2276	AD	0
445		(33)/500	1400	1992	AD	0
Samtals:				20056		

OFNATENGINGAR:

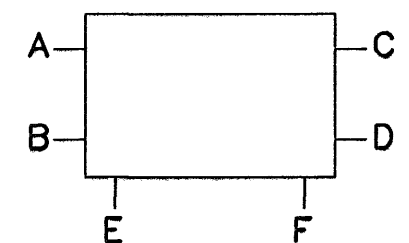

Á ALLA OFNA KOMI FRAMRÁSALOKAR, STILLITÉ, AFTÉMING OG LOFTSKRÚFA
 TD = TVÖFÖLD TENGIDÓS FYRIR KALT NEYSLUVATN

Byggingatillitri Hafnarfjarðar
 Afritað bann
 15 JAN 2006

D	10.01.08	ÓFISOGI FRÁ BAÐHERBERGJUN OG FATAHERB. BREYTT	BS	SÁS
C	09.11.05	HITA- OG NEYSLUVATNSLÖGNUM BREYTT	BL	SÁS
B	11.07.05	HITA- OG NEYSLUVATNSLÖGNUM BREYTT	KMJ	SÁS
A	03.03.05	LOFTRÁSISTÖKK BEITT VIÐ I LAUNASTÖKK VEDNA BR. Á 1800 01-06	BS	SÁS
ÓTG.	DAGS.	BREYTING:	HANNAD	SAMP.

HERJÓLFSGATA 36, 38 OG 40 LANGEYRARMÓLUM HAFNARFIRDI	HITA OG HREINLETSLAÐNIR 4 HÆÐ NR.38
Áritun lögg. hönnuða: Sveinn Aki Sverrisson KT-330855-5609	
VSB VERKFRÆÐISTOFA	
BEJARHRAUN 20•220 HAFNARFJORDUR Heimasíða: www.vsb.is • Netfang: vsb@vsb.is Síma: 585-8600 Fax: 585-8610 • Kl: 710796-2893	Hannað: Ap Teiknað: Ap Máli: 1:50 Yfirfarið: SÁS Dags: 24.01.05 Nr: 04758-P24D