



GRUNNMYND NEDRI HÆÐ 1:50

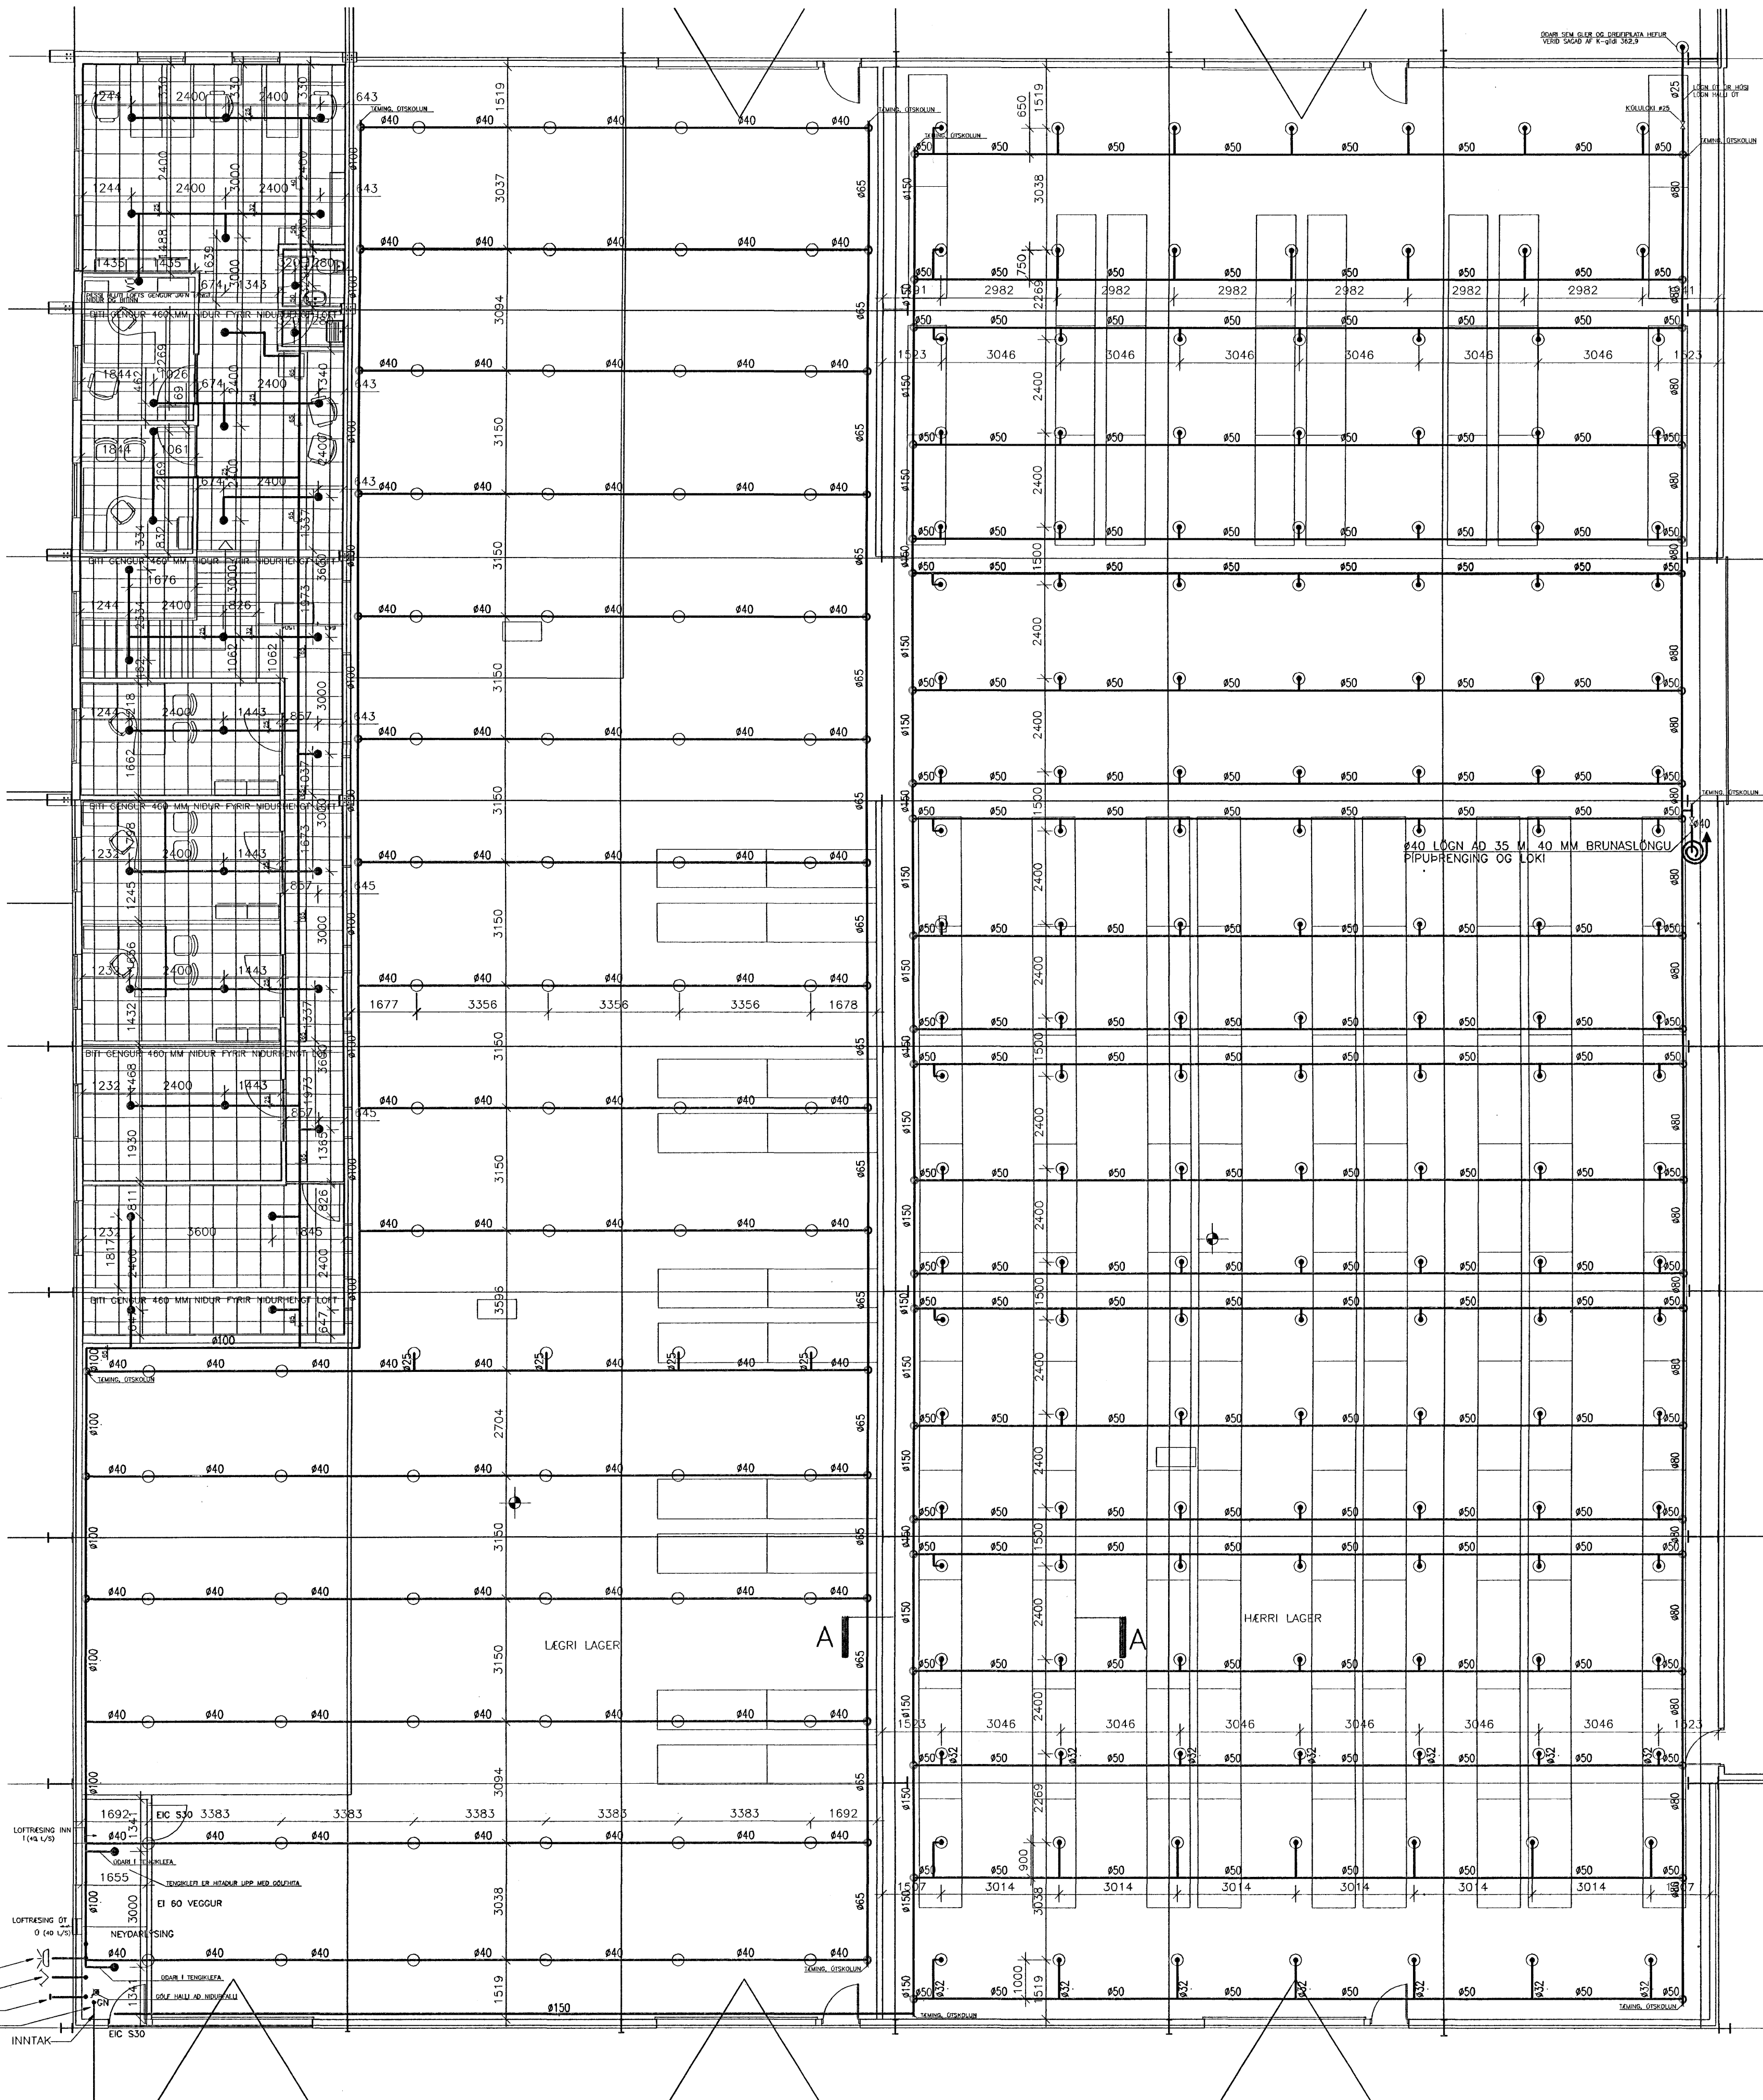

GRUNNMYND EFRI HÆÐ OG LAGER 1:50

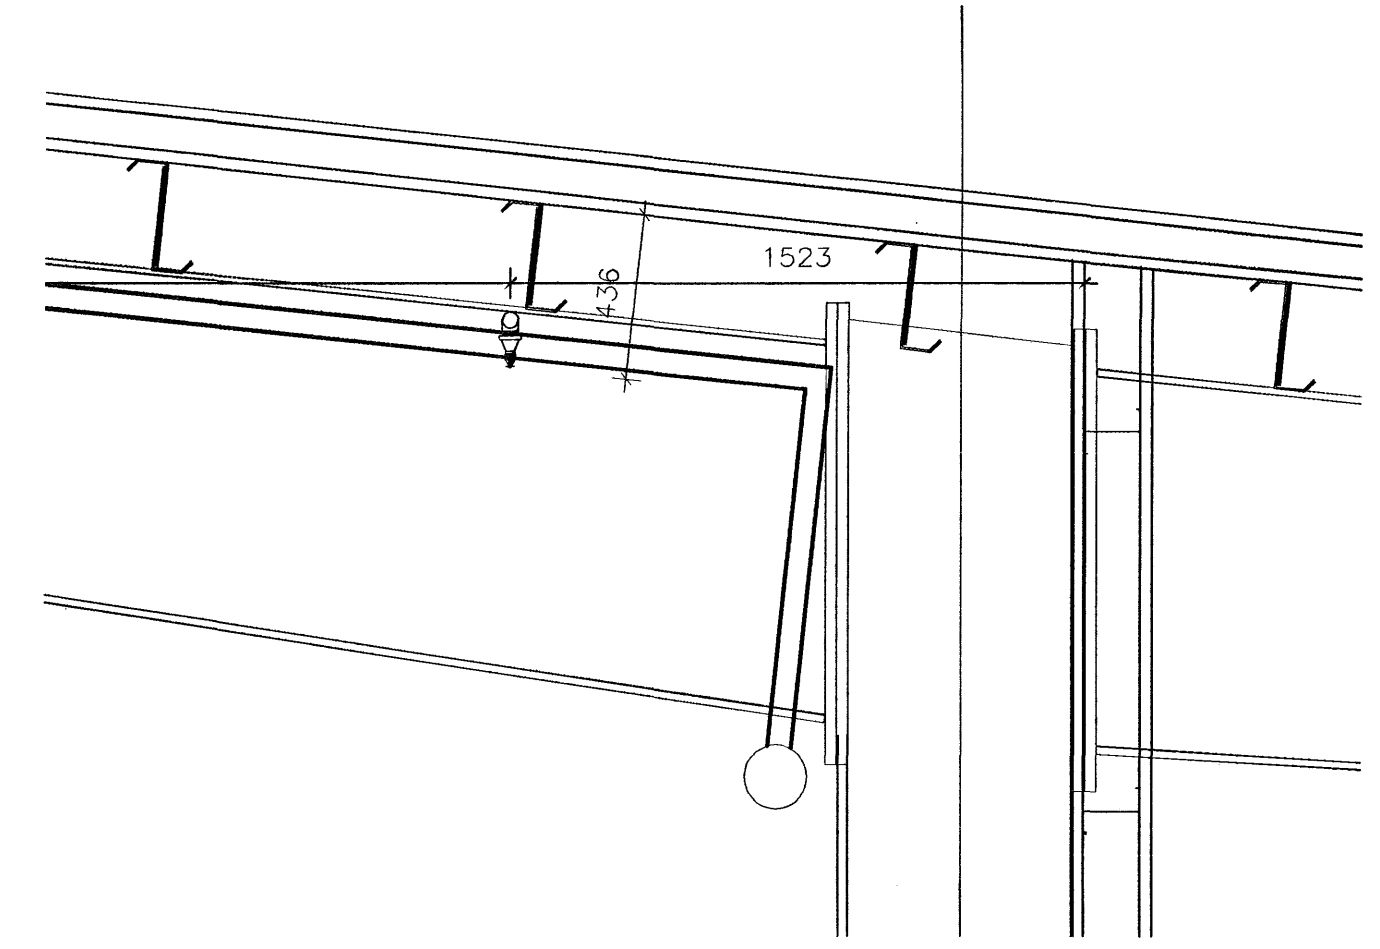

SNID A-A 1:50

SKÝRINGAR Á TÁKNUM:

- STOFNLÖGN, DREIFLAGNIR OG GREINAR
- Ú1: NIDURVÍSNIÐI ÚÐARI, GERÐ ESFR (EARLY SUPPRESSION FAST RESPONSE) KOPAR MED K-GILDI 362 OG OPNUNARHITASTIG 74°C
- Ú2: UPPVÍSANDI ÚÐARI, VENJULEGUR (STANDARD RESPONSE) KOPAR K-GILDI 162 OG OPNUNARHITASTIG 68°C
- Ú3: NIDURVÍSANDI ÚÐARI, VENJULEGUR (FAST RESPONSE) K-GILDI 80 OG OPNUNARHITASTIG 68°C
- JARÐSKJÁLFTAFASTA Í STEFNU RÖRS (LANGFASTA Í TVÆR ÁTTIR)
- JARÐSKJÁLFTAFASTA ÞVERT Á RÖR (ÞVERFASTA Í TVÆR ÁTTIR)
- JARÐSKJÁLFTAFASTA Í FJÓRAR ÁTTIR

Byggingafræðingur
 18. JAN. 2006

ÍSFELL ÓSEYRARBRAUT 28

Anna Margrét Hauksdóttir arkitekt - kt. 120665 - 3169
 Anton Óm Brynjásson verkfræðingur - kt. 270559 - 7199
 Fanney Hauksdóttir arkitekt - kt. 170561 - 7249
 Haukur Haraldsson tæknifræðingur - kt. 260938 - 2079

Anton Óm



Vatnúsúðakerfi
 Grunnmynd lager, snið

Dagsetning: 06.01.2006
 Mælikvarði: 1:100
 Tilknað: GS
 Yfirfarið: P33
 Breyting: