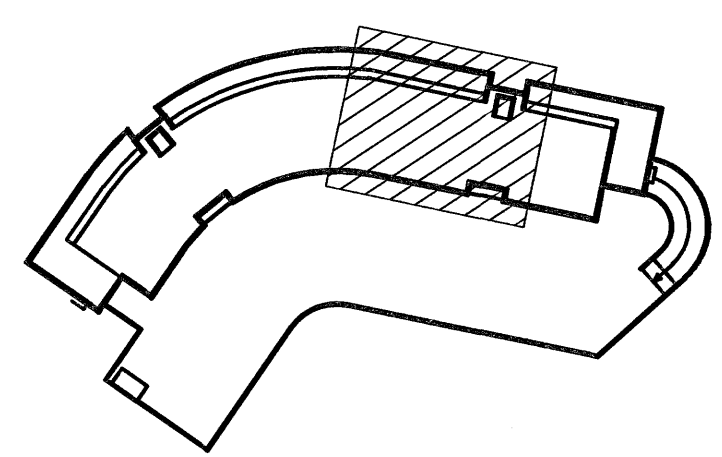

 YFIRSTRÁLMUR FYRIR
 OFAN LOFTI GEGNUM
 HLJÓGILDUR
 ALLAR ÓMÆRKTAR HLJÓGILDUR ERU:
 L = 600
 Ø = 160 mm


 YFIRSTRÁLMUR FRA
 RYMI LUPPI RYMI FYRIR
 OFAN NIBURTEKID LOFT

SKÝRINGAR:
 SJA TEKN. 03841-L00
 TEKN. AF SNYRTINGUM
 SJA TEKN. 03841-L11



Útg. Dags. Skýring. Hannad/Yfirfarad

Byggingafræðingur
 Aigreitt þann
 18 JAN. 2006

VSB

VERKFRÆÐISTOFA
 BÆJARHRAUNI 20 · 220 HAFNARFJÖRÐUR · RENNIT. 710799-2899

Arltun sérhönnuðar Sveinn Áki Sverrisson, kt. 230855-5609		Verkefni DALSHRAUN 1 HAFNARFIRÐI		Verkhúsi LOFTRÆSIKERFI GRUNNMYND 2. HÆÐAR	
Hannað BS	Teiknað BS	Yfirfarð SÁS	Kvarði 1:50 / A1	Síða -	Útgáfa -
Dags. I VINNSLU	Verkefni 03841	Teikning L33	-	-	-