
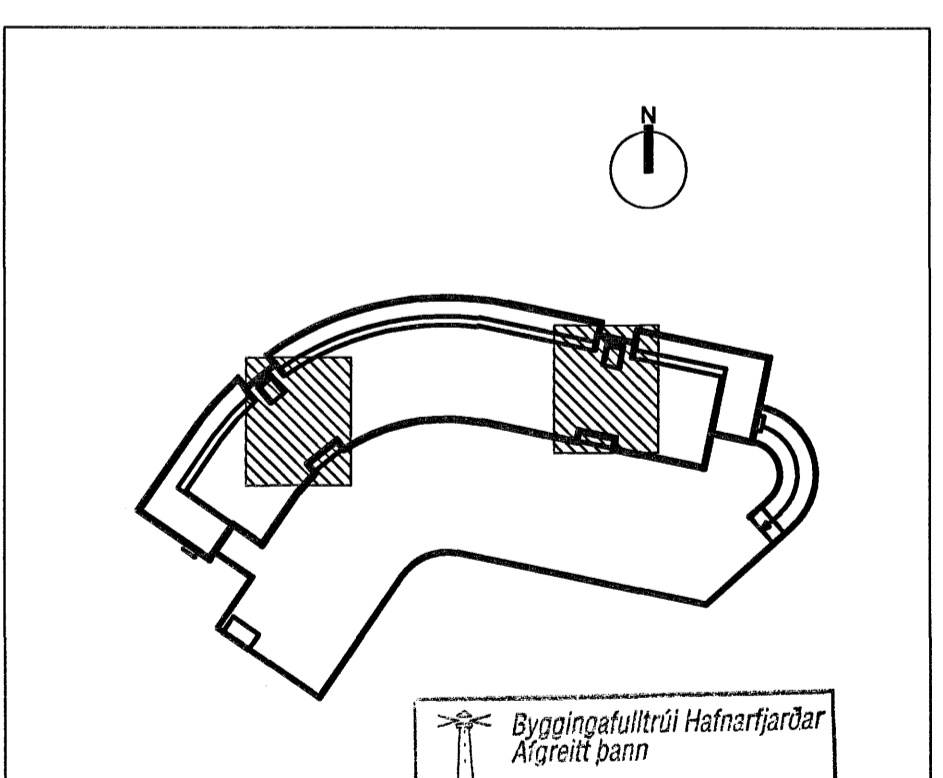
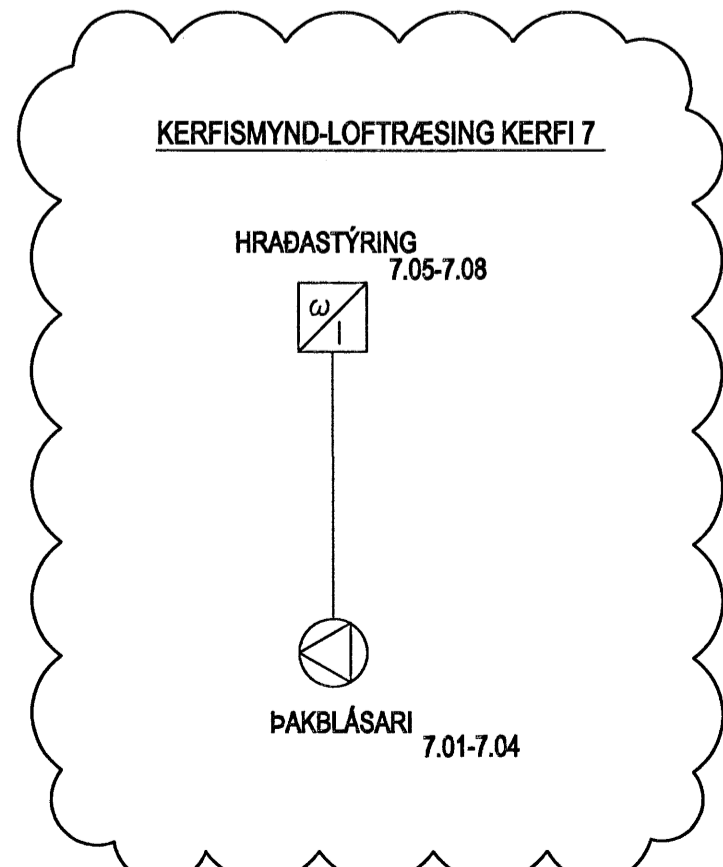


Nr.	Tæki	Staðsetning
7.01	ÞAKBLÁSARI	A ÞAKI
7.02	ÞAKBLÁSARI	A ÞAKI
7.03	ÞAKBLÁSARI	A ÞAKI
7.04	ÞAKBLÁSARI	A ÞAKI
7.05	HRADASTYRING	I TÆKNIRYMI KJALLARA
7.06	HRADASTYRING	I TÆKNIRYMI KJALLARA
7.07	HRADASTYRING	I TÆKNIRYMI KJALLARA
7.08	HRADASTYRING	I TÆKNIRYMI KJALLARA

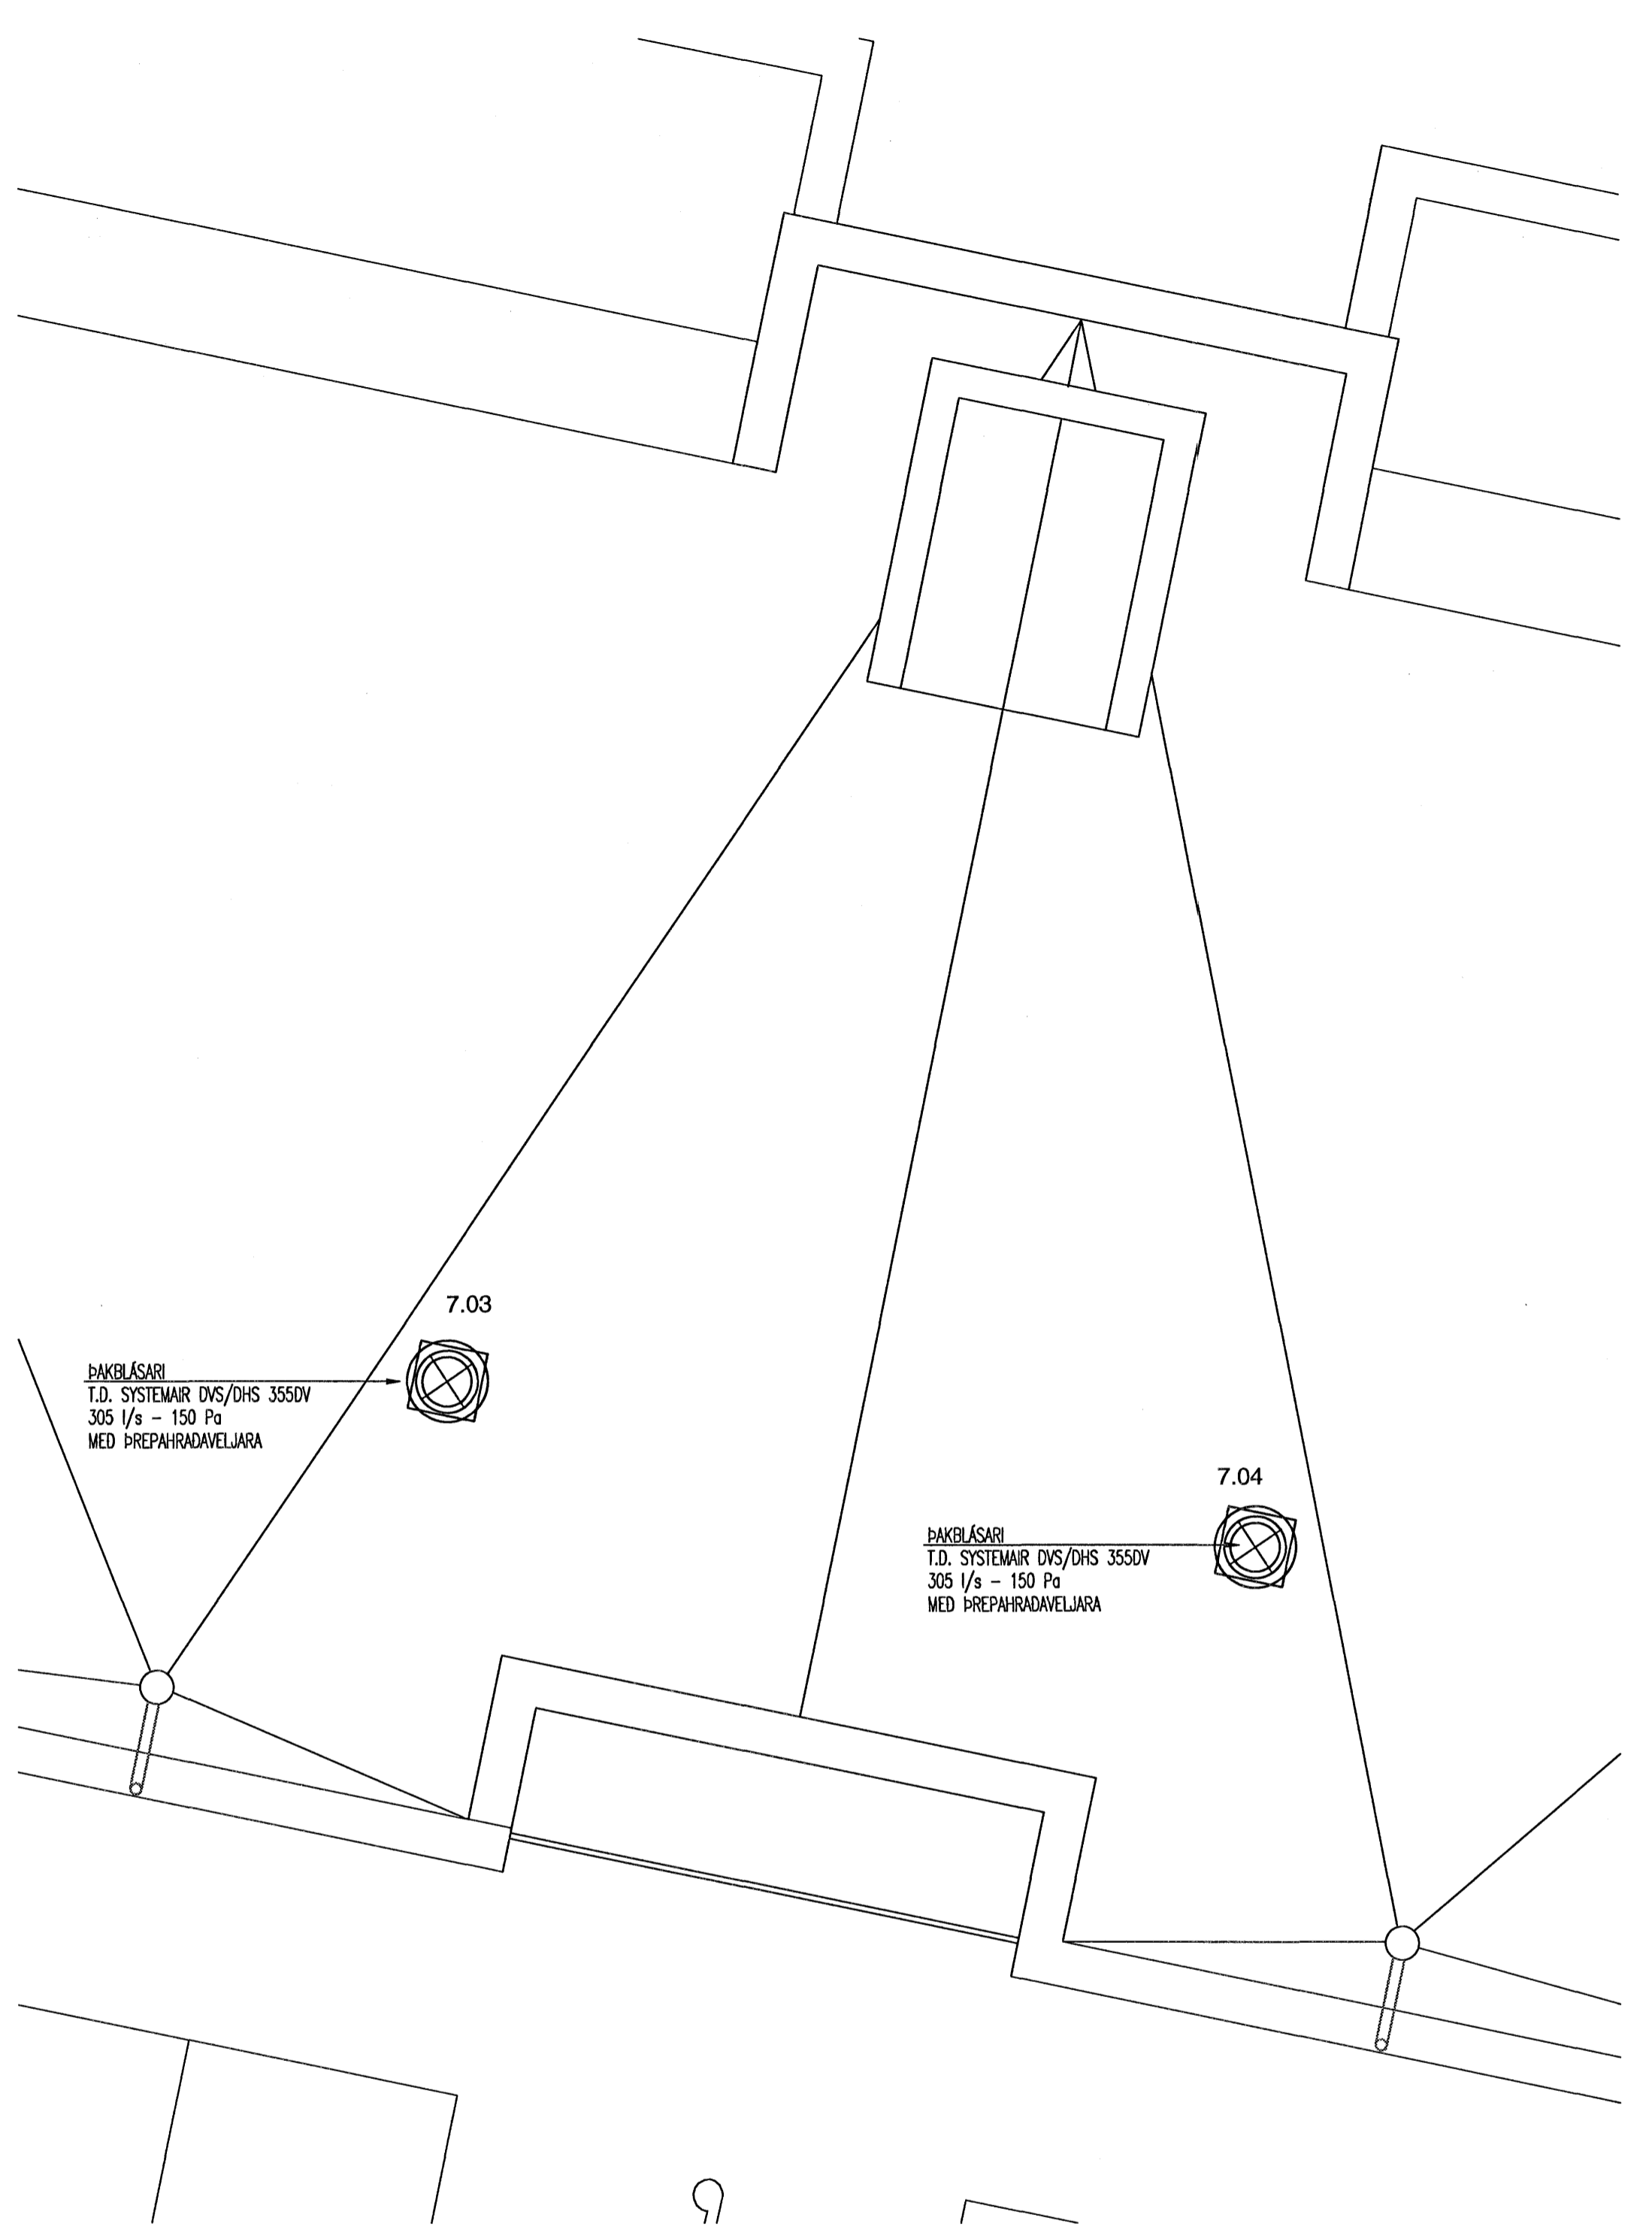

ALLAR ALMENNAR SKÝRINGAR SJÁ TEIKN. POÓ

A	05.12.05	BETT VID TEKJALISTA OG KERFISMYND	ÞJK	SÁS
ÓTG.	DAGS.	BREYTING:	HANNAÐ	SAMP.
DALSHRAUN 1		GRUNNMYND ÞAK		
HAFNARFIRDI		LOFTFRÆSING		
VSB VERKFRÆÐISTOFA		Áritun lögg. hönnuða:		
		Sveinn Áki Sværissón	Kt. 230855-5609	
FRV		Hannað: ÁÞ	Teiknað: ÁÞ	
BEJARHRAUNI 20-220 HAFNARFJÖRDUR		Máli: 1:50	Yfirfarð: SÁS	
Helmasíða: www.vsb.is • Netfang: vsb@vsb.is		Dags: 12.01.05	Nr: 03841-L13A	
Sími 585-8600 Fax 585-8610 • Kt. 710796-2899				