


**VIRKNILÝSING ÞRÝSTILOFTSBLÁSARA**

UM ER AD RÆÐA ÞRÝSTILOFTSBLÁSARA FRÁ FLAKTWOODS, AF GERDINI 315JM. JET/2-4/SP. BLÁSARARNIR ERU 12 TALSINS, STADSETTIR SKV. TEIKN:03B41-L01 OG 03B41-L02. GASNEMAR, 8 TALSINS ERU AF GERDINI Tsgard 4-20mA ERU STADSETTIR Í LOFTI. SKV SÖMU TEIKNINGUM.

KERFID VINNUR ÞANNIG. AD JAFNADI ER KERFID STOPP. NEMI EINN EDA FLEIRI GASNEMI OF HÁTT PPM. GILDI. RÆSIR NEMINN TÍMALIDA SEM HELDUR BLÁSURUM Í GANGI Í 5 MÍNÚTUR(STILLANLEGT) ÞRÁTT FYRIR AD NEMAR SÝNI LÆGRA GILDI(ERU EKKI VIRKIR).

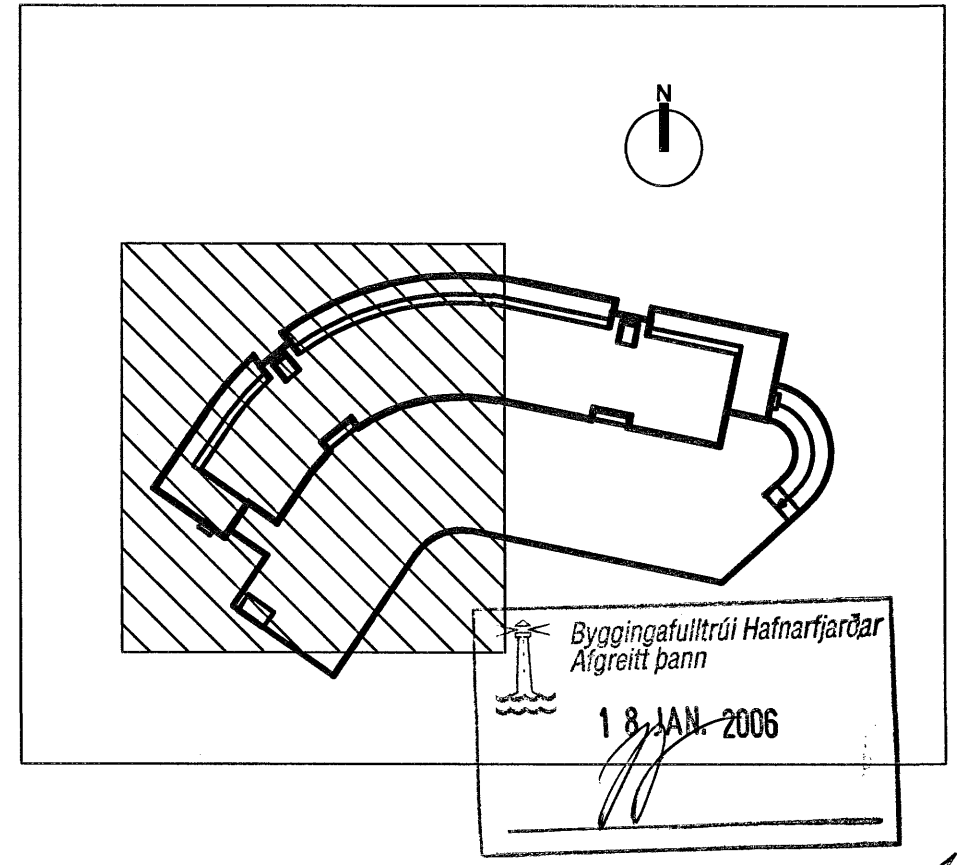

ALLAR ALMENNAR SKÝRINGAR SJÁ TEIKN. P00

A	05.12.05	VIRKNILÝSINGU BREYTT, BEIT INN KERFISNÚMÉRUM	ÞJK	SÁS
OTG.	DAGS.	BREYTING:	HANNAÐ	SAMP.
<b>DALSHRAUN 1</b>		GRUNNMYND KJALLARÍ		
HAFNARFIRDI		CO-LOFTRÉSING VESTURENÐI		
<b>VSB</b> VERKFRÆÐISTOFA		Aritun lögg. hönnuða: Sveinn Áki Sverrisson KL 230855-5609		
BEIARHRAUNI 20-220 HAFNARFJÖRÐUR		Hannað: Áþ	Teiknað: Áþ	
Heimasíða: www.vsb.is • Netfang: vsb@vsb.is		Máli: 1:100	Yfirfarið: SÁS	
Sími:585-8600 Fax 585-8610•kl:710798-2899		Daga: 28.01.05	Nr: 03841-L01A	