





Sigursteinn Þorsteinsson 281284-5969

SAMBÝGGT

Sigursteinn Þorsteinsson 281284-5969

Nafn Kennitala

Aðili Kennitala

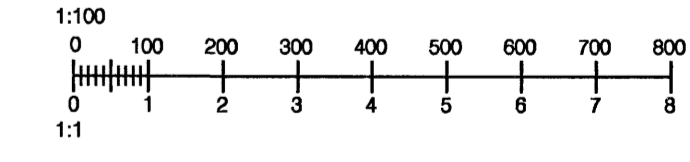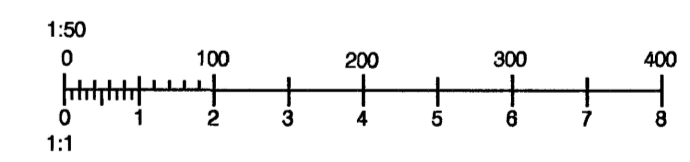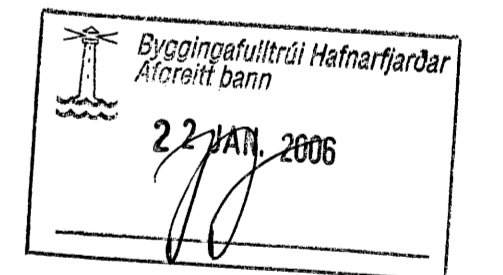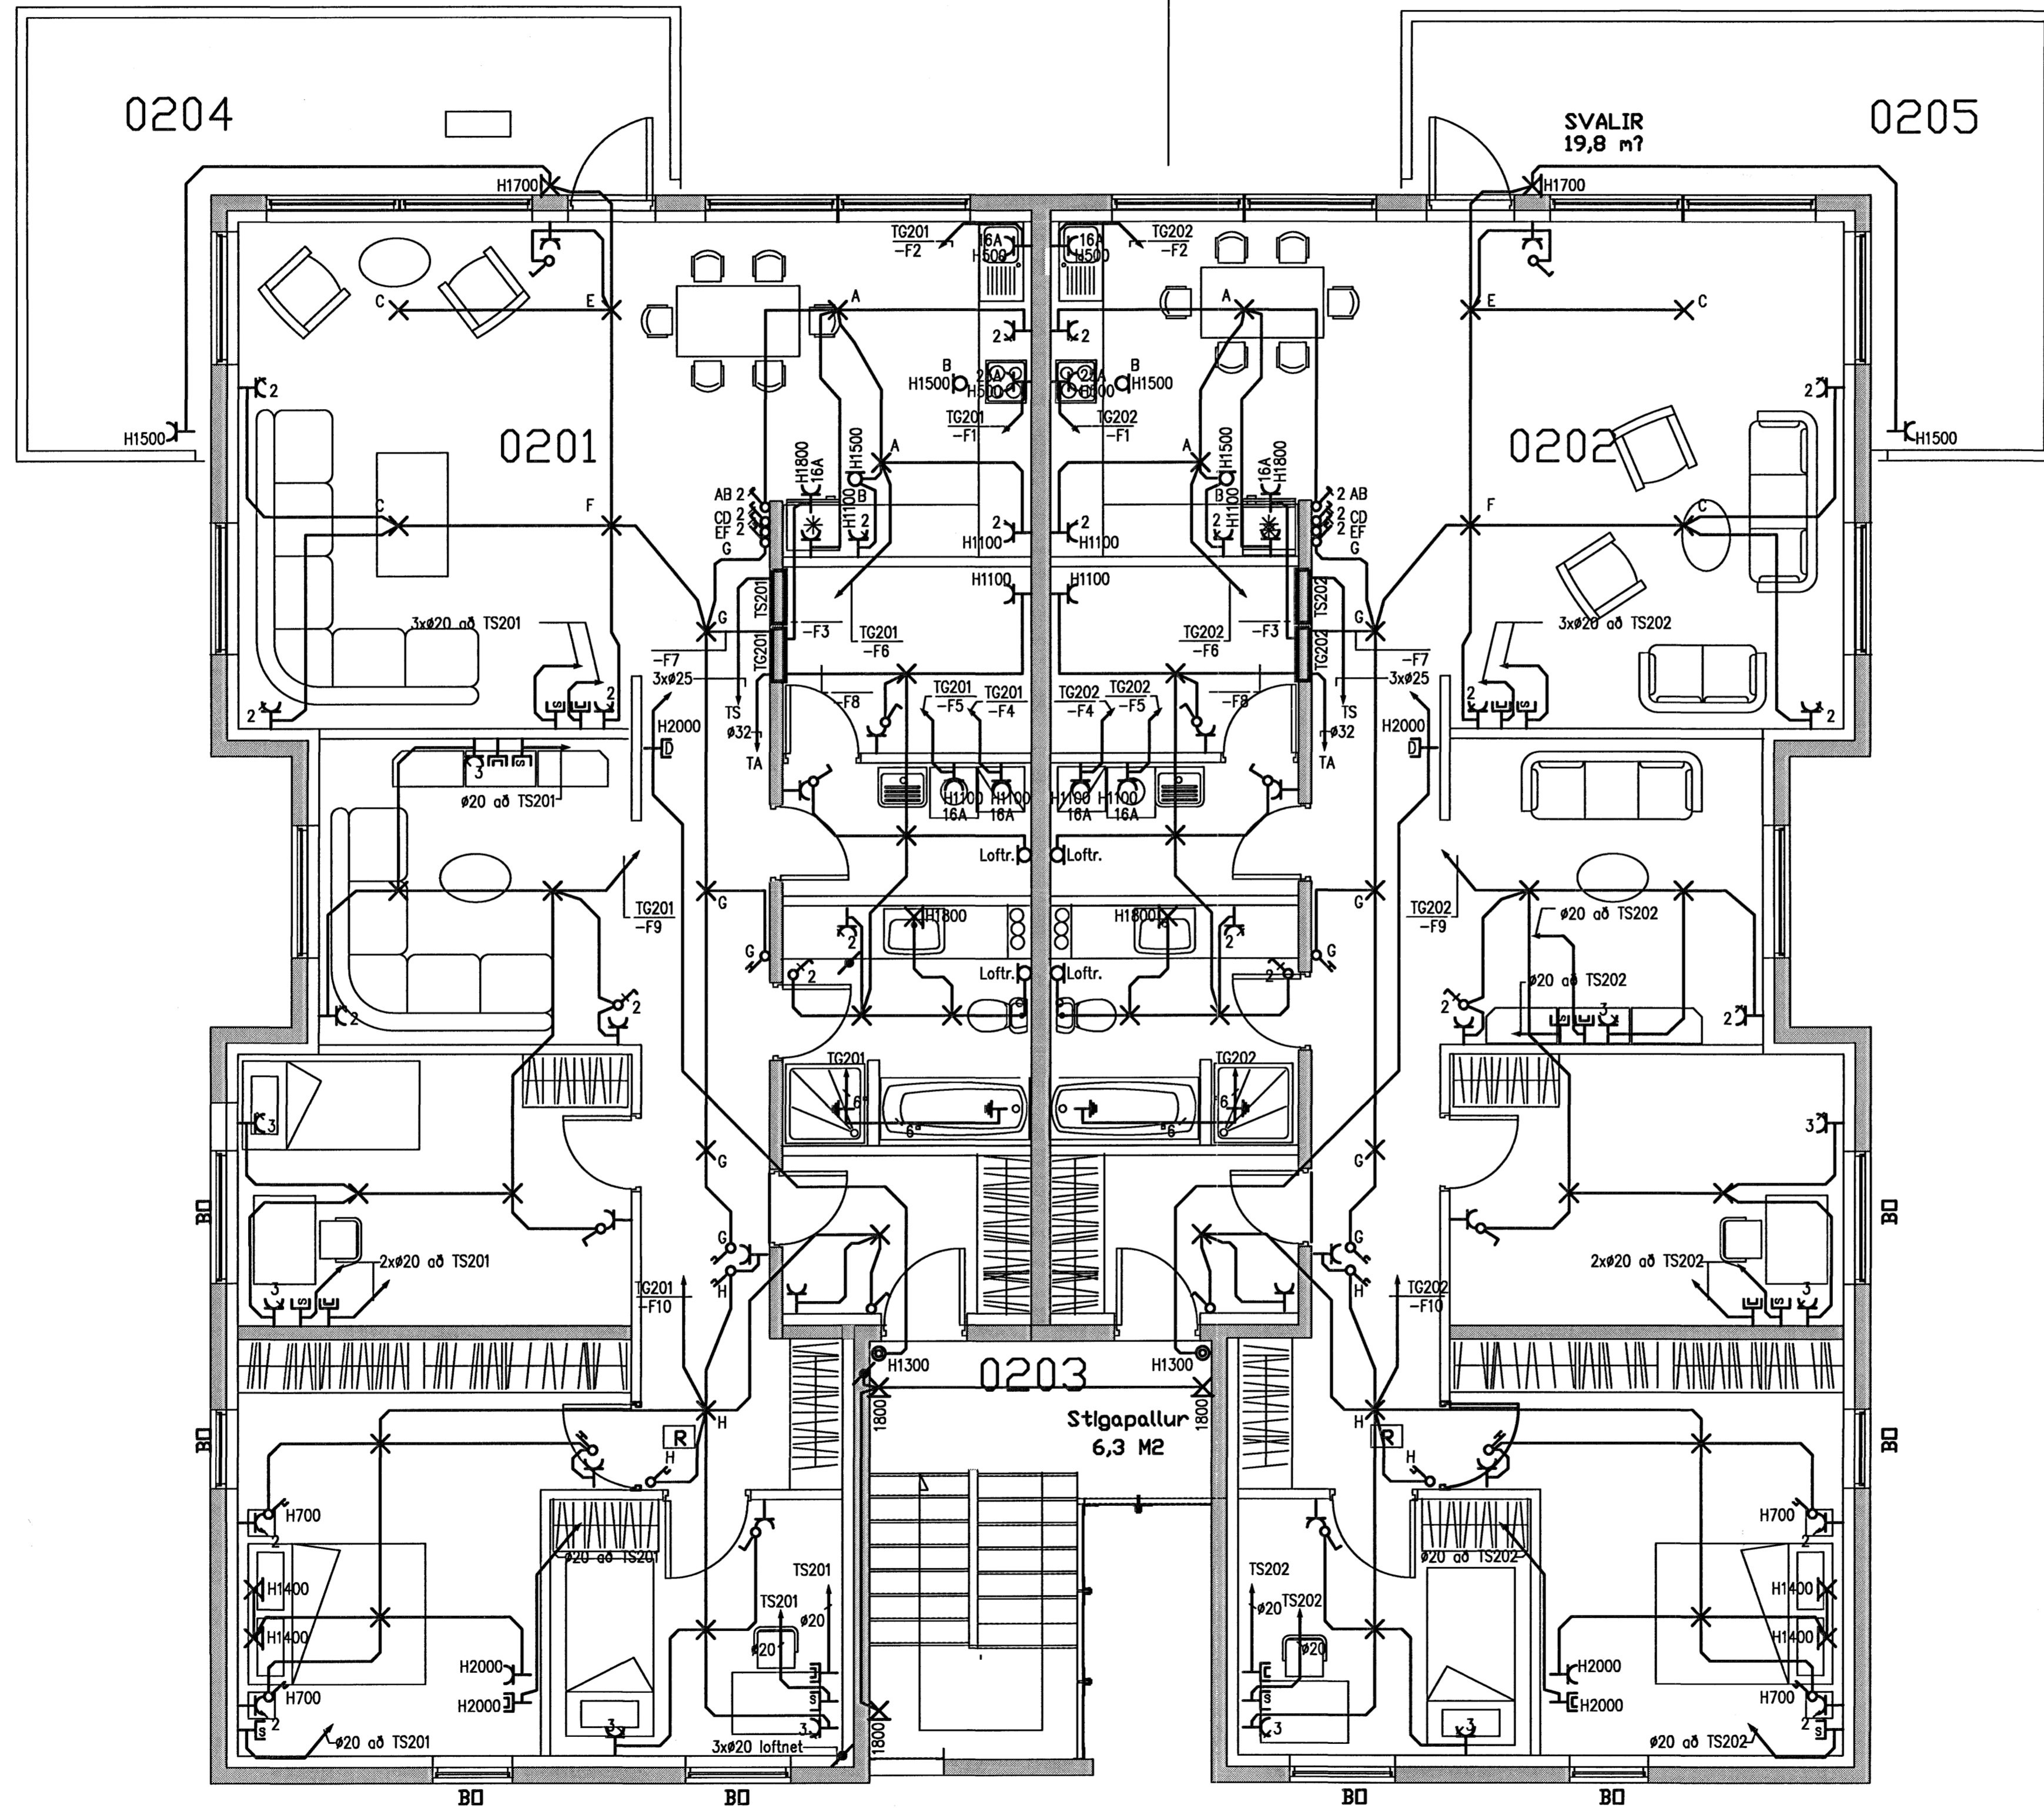

### RAFLAGNIR

|  |                             |
|--|-----------------------------|
| Akurvelli 4<br>221 Hafnarfjörður   |                             |
| Lágspenna og smáspenna<br>2.hæð  |                             |
| DAGS: 23.08.05   | YFIRFARID: BSH              |
| MKV: 1:50  | SAMB: Sp                    |
| TEKNAÐ: HRS  | SKRÁ: C:VERKAKURVELLIR6.DWG |
| HANNAÐ: Sigursteinn Þorsteinsson   |                             |
| 100-02 2002311   |                             |
| ÖLL AFRÖT OG AFRITUN TEIKNINGA, AD HLUTA<br>EDA Í HEILD ER HÁÐ SKRIFLEGLU LEYFI HOFLUNDA |                             |