




Sigursteinn Þorsteinsson 281254-5969

SAMPYKOT  
 Sigursteinn Þorsteinsson 281254-5969  
 Nafn Kennitala

Athugið Kennitala

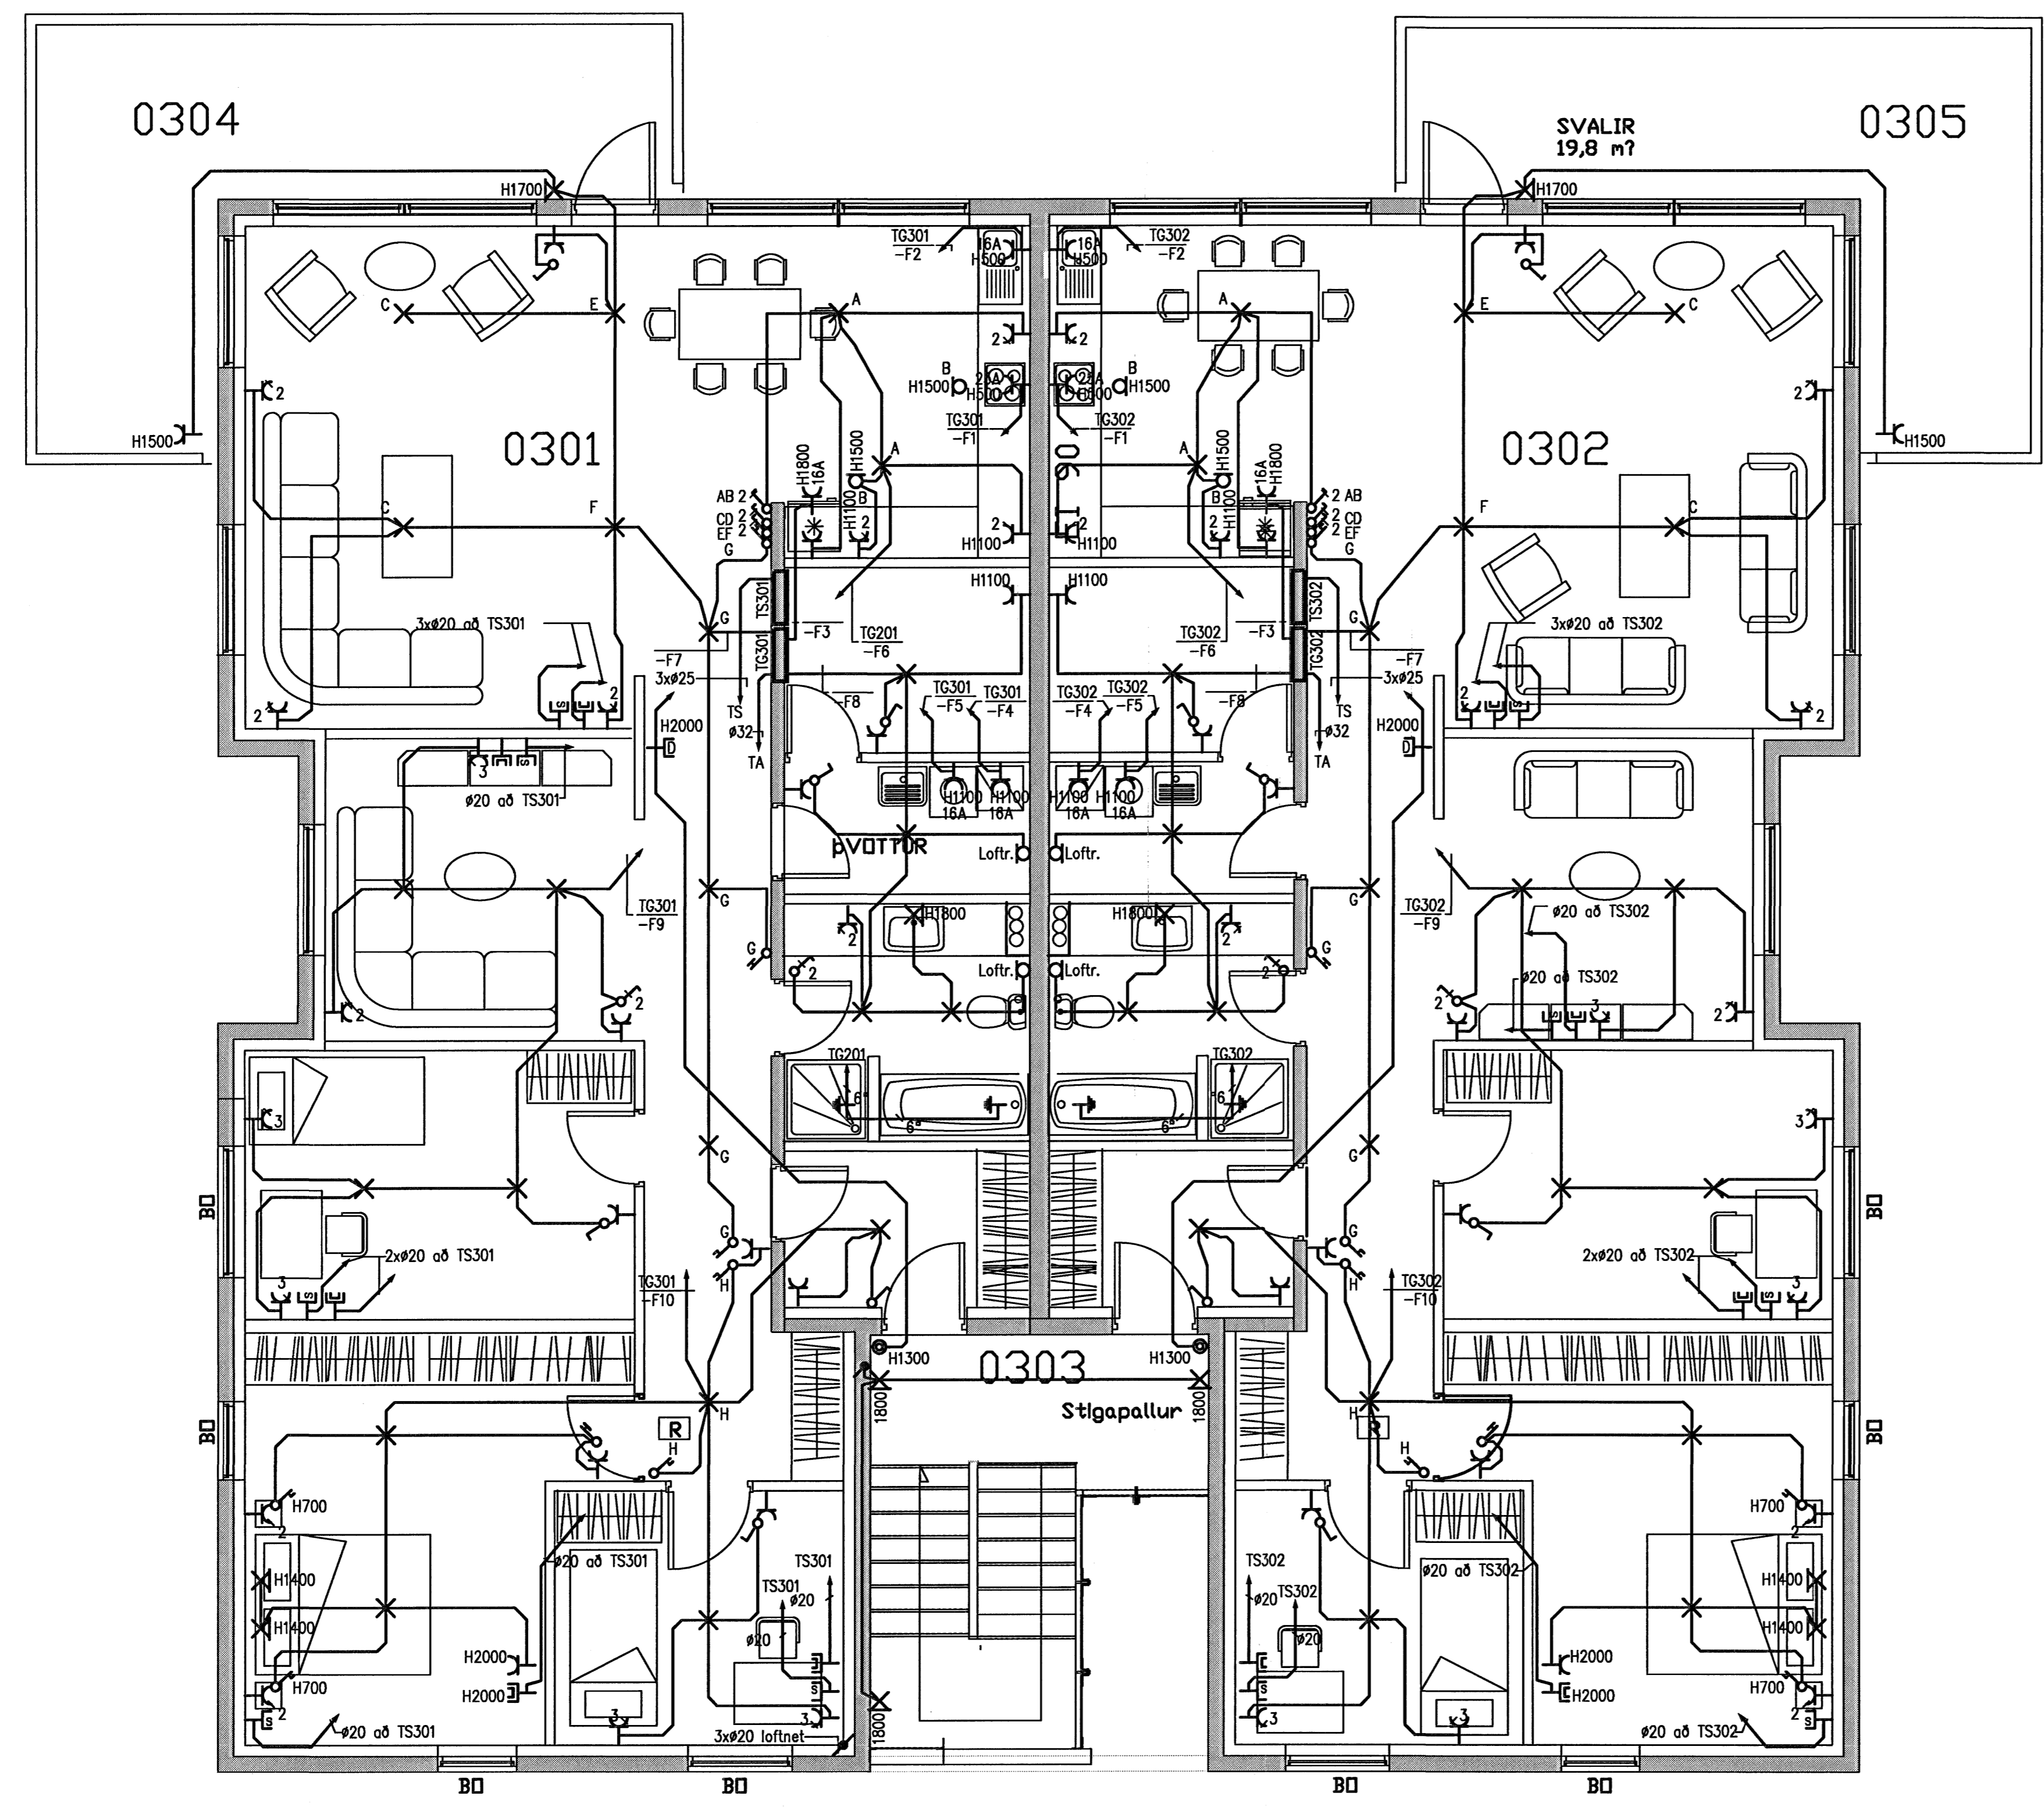

Byggingafræðingur  
 Algrætt bann  
 22 JAN 2006

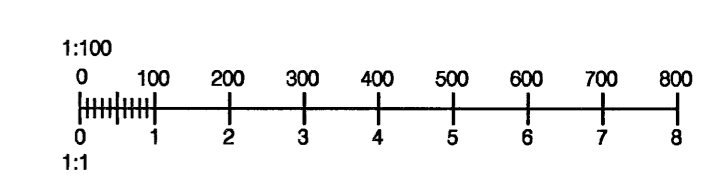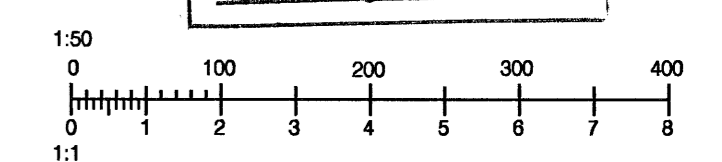

**RAFLAGNIR**

Akurveilir 4 221 Hafnarfjörður	
Lágspenna og smáspenna 3.hæð	
DAGS: 23.08.05	YFIRFARIÐ BSH
MKY: 1:50	SAMP. Sp
TEIKNAR: HRS	SKRÁ C:\VERKAKURVELLIR\6.DWG
HANNAÐ: Sigursteinn Þorsteinsson	
100-02 6.131	
ÖLL AFNOT OG AFRITUN TEIKNINGA, AD HLUTA EÐA Í HEILD ER HÁÐ SKRIFLEGU LEYFI HÖFUNDA	