



# BERJAVELLIR 3 HAFNARFIRÐI.

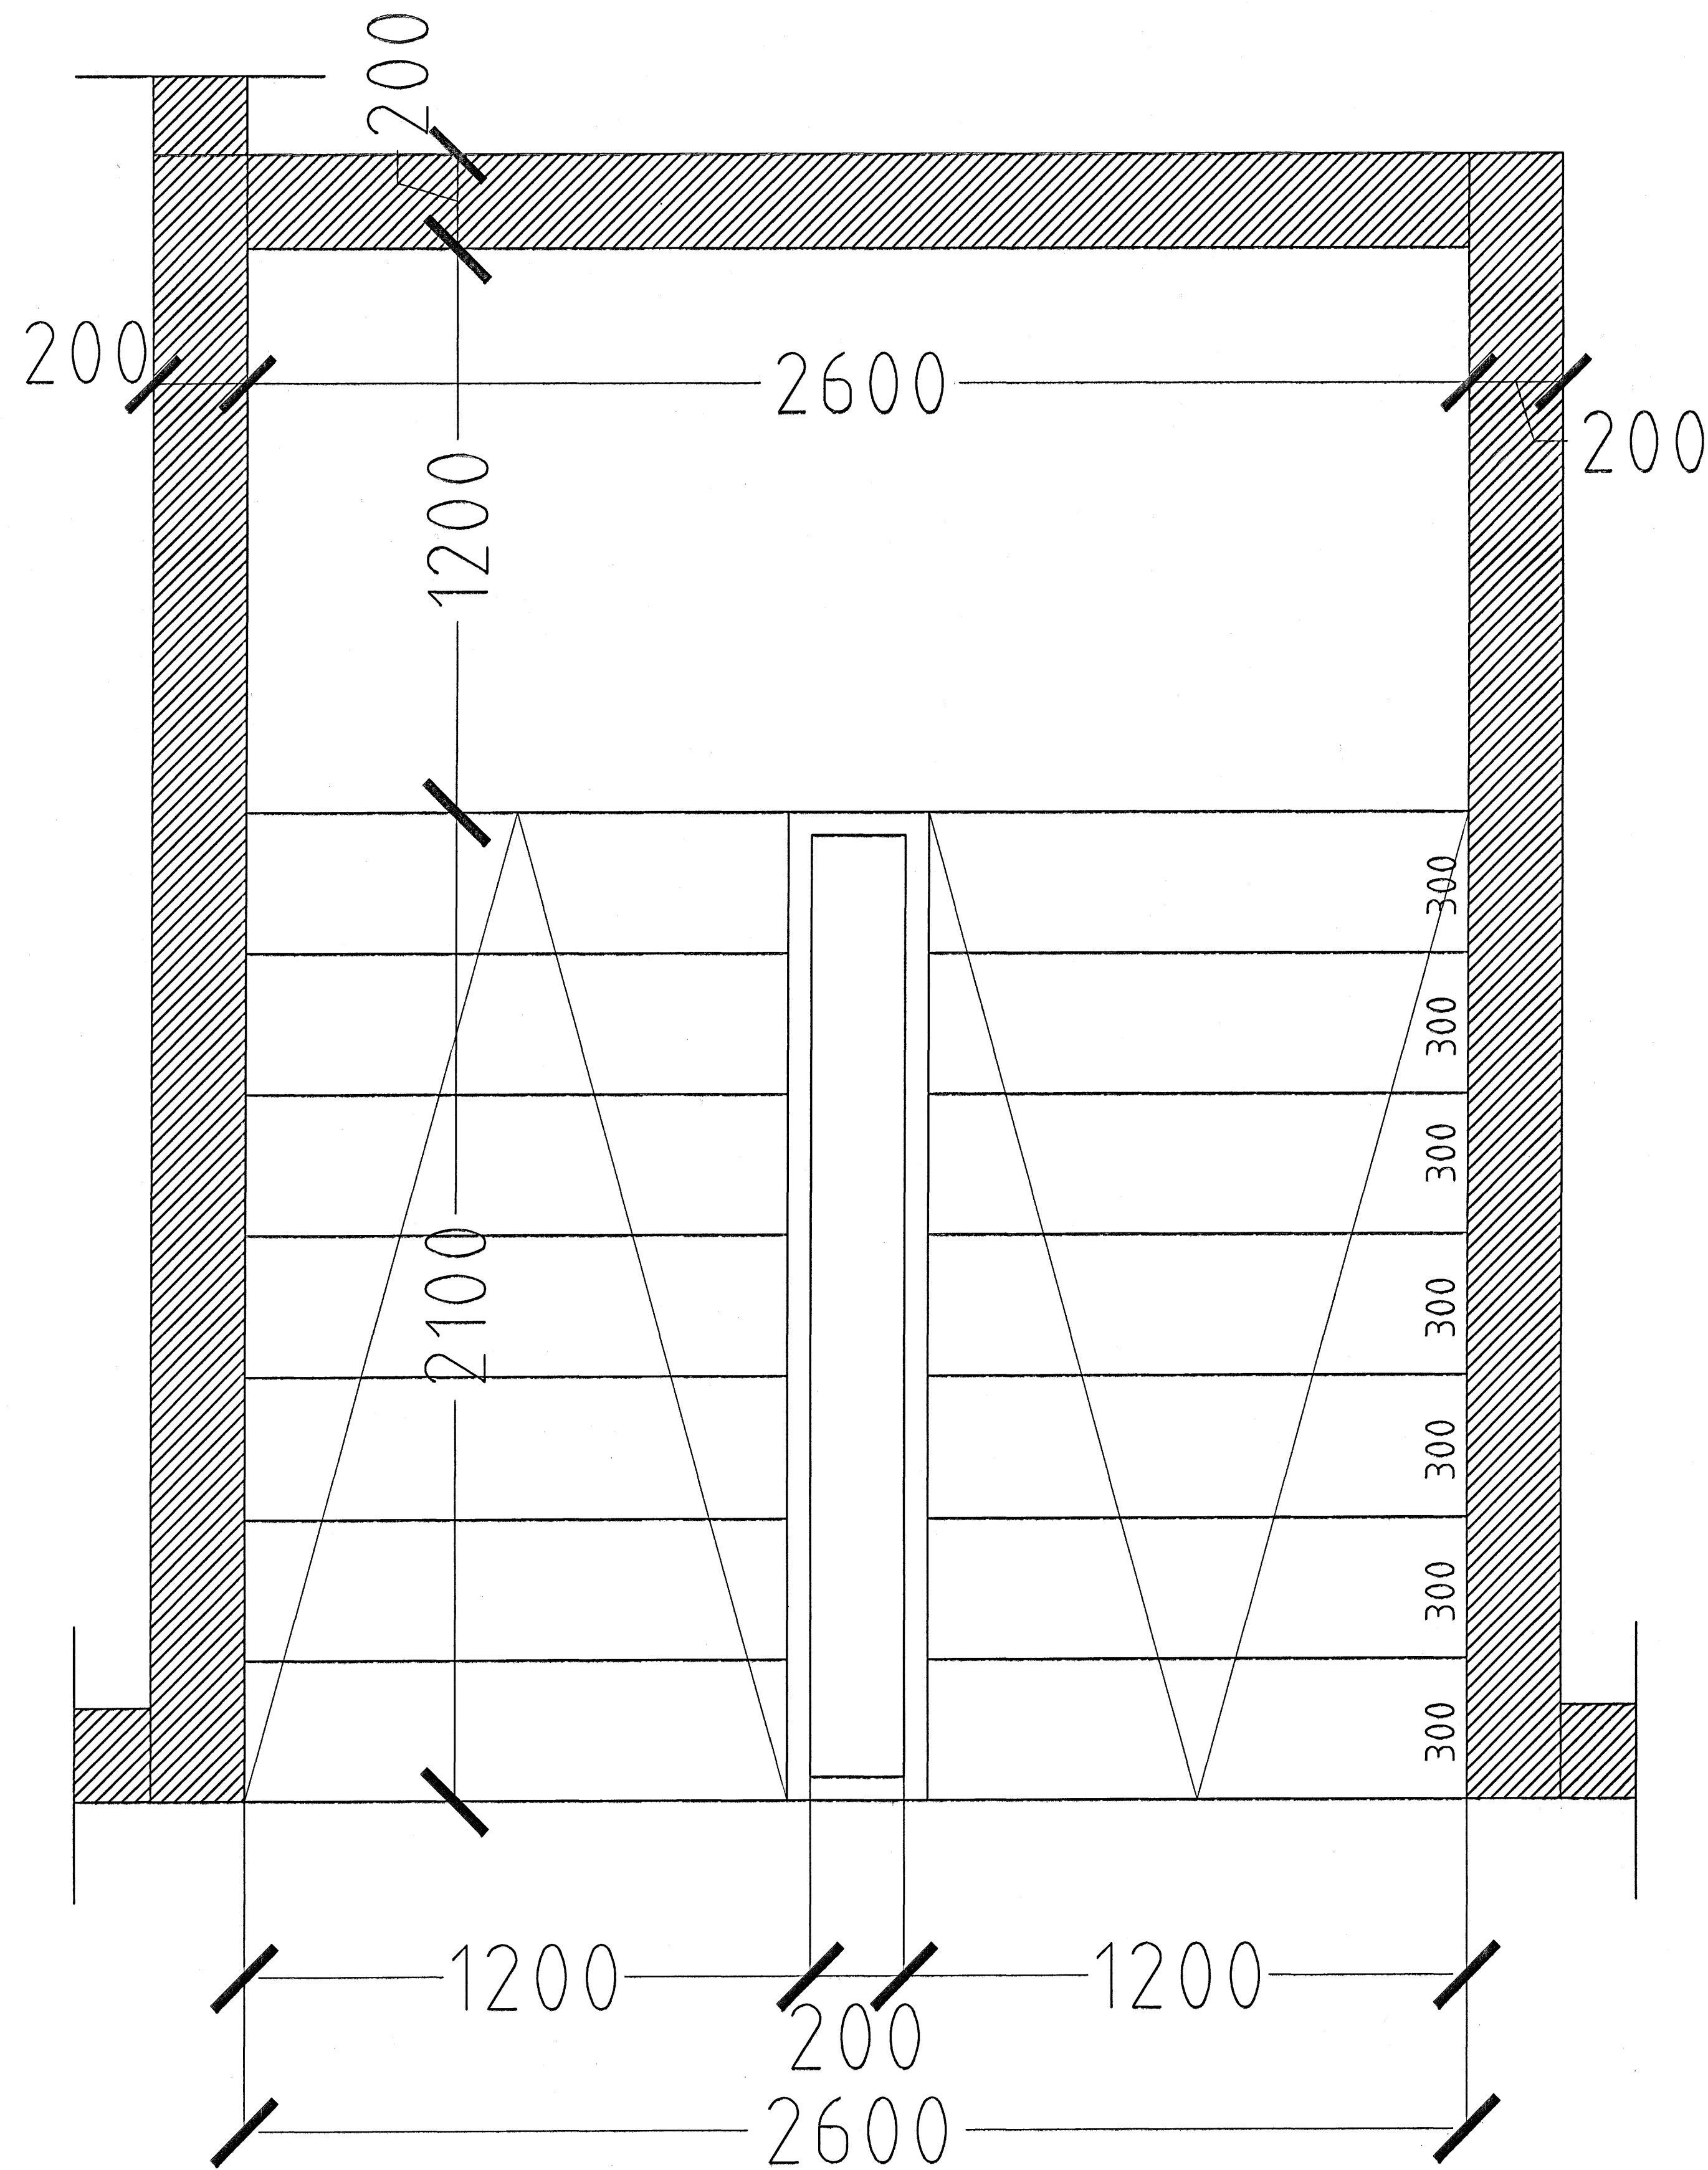


**GRUNNMYND STIGI MKV. 1:10.**

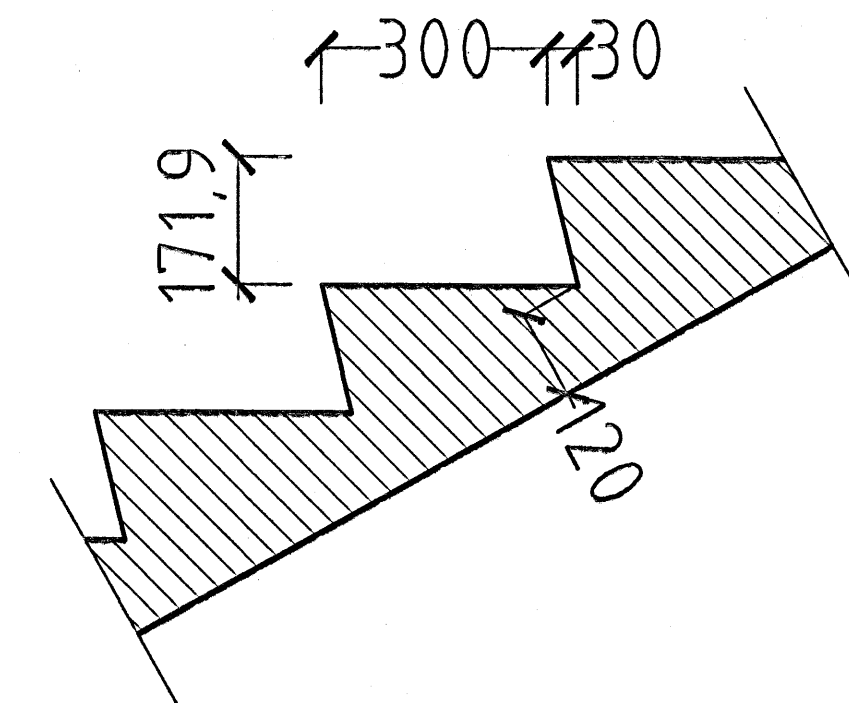

**SNID Í PREP MKV. 1:10.**

**1 - 2 & 3 HÆÐ.**

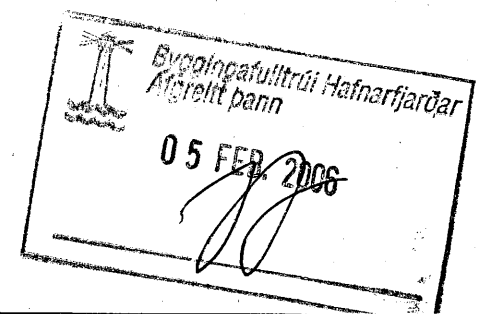

BERJAVELLIR 3 HAFNARFIRÐI.

Sigurður Þorvarðarson byggingafræðingur b.í.  
 Teiknistofan Strandgötu 11 220 Hafnarfirði.  
 Sími: 5651510. Netfang: teiknistofan@simnet.is  
 STH. teiknistofan ehf. kt. 510298-2769. Kt. aðalhönnuðar: 141250-4189.

Skýringar:	Séruppdráttur.
Teikning:	Stigi 1 - 2 & 3 hæð.
Mælikvæði:	1 : 10. <span style="float: right;">Dagsetning: 29. janúar 2006.</span>
Undirskrift:	<i>Sigurður Þorvarðarson</i>
Blað nr:	9 af 11.
Breytt:	