



BERJAVELLIR 3 HAFNARFIRÐI.

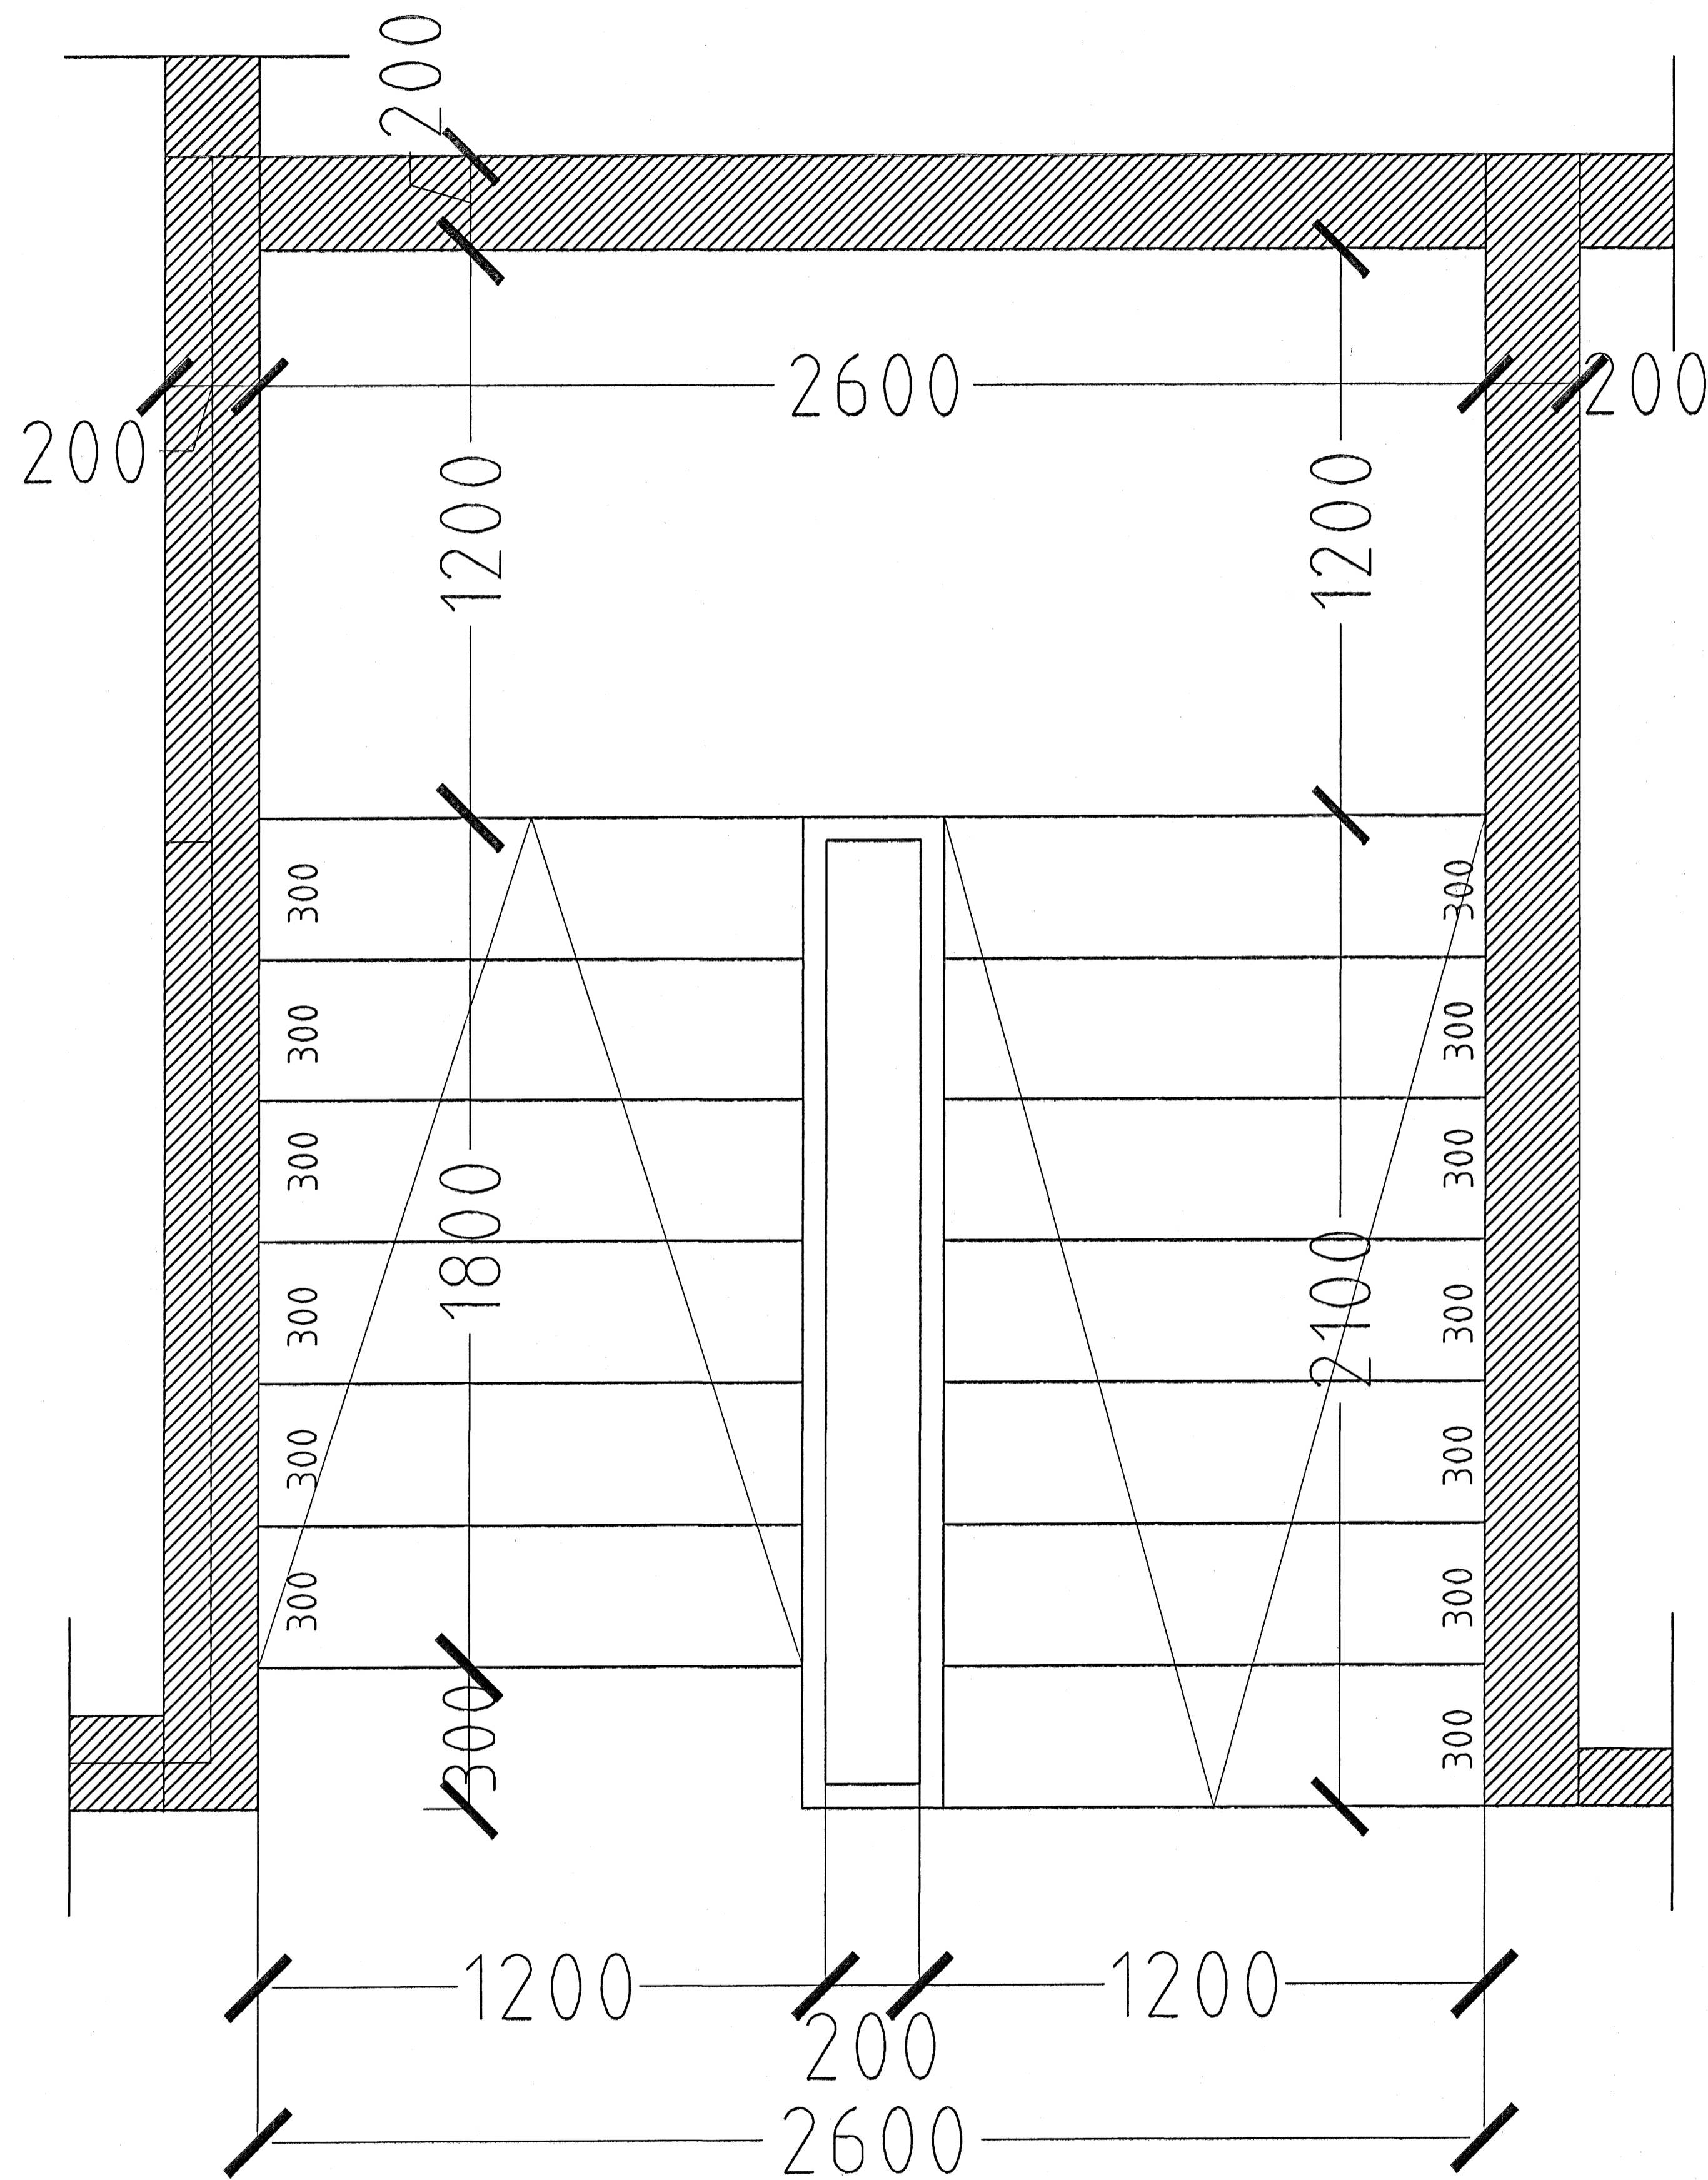


GRUNNMYND STIGI MKV. 1:10.

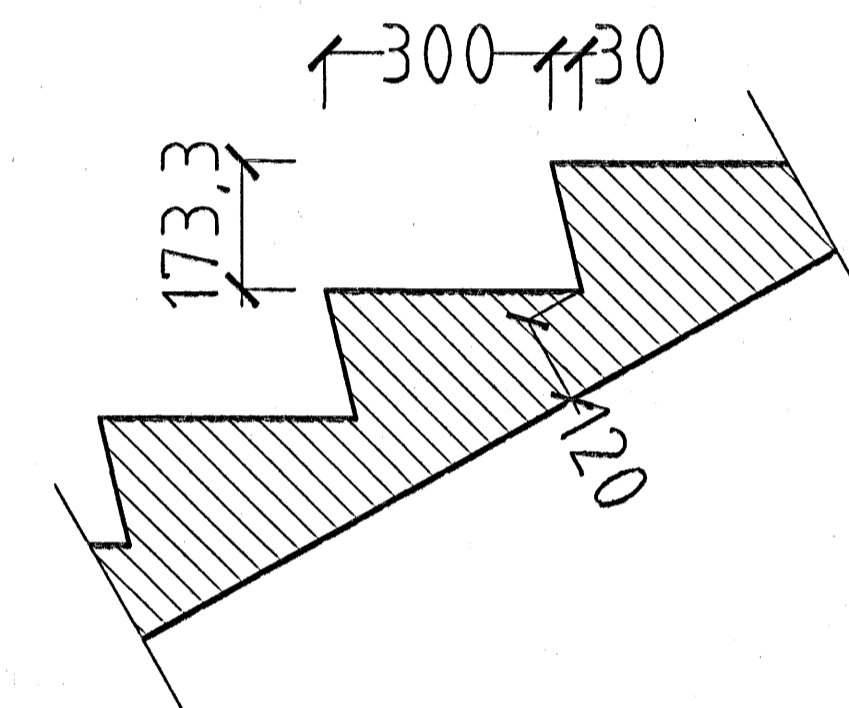

SNID Í ÞREP MKV. 1:10.

KJALLARI.

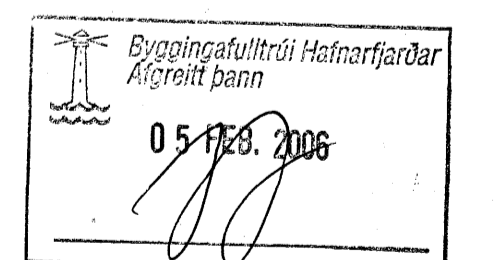

BERJAVELLIR 3 HAFNARFIRÐI.

Sigurður Þorvarðarson byggingafræðingur bfi.
 Teiknistofan Strandgötu 11 220 Hafnarfirði.
 Sími: 5651510. Netfang: teiknistofan@simnet.is
 STH. teiknistofan ehf. kt. 510298-2769. Kt. aðalhönnuðar: 141250-4189.

Skýringar:	Séruppdráttur.
Teikning:	Stigi kjallari.
Mælikvæði:	1: 10. Dagsetning: 29 janúar 2006.
Undirskrift:	<i>212 Stigi kjallari</i>
Blað nr:	8 af 11.
Breytt:	