



BERJAVELLIR 3 HAFNARFIRÐI.

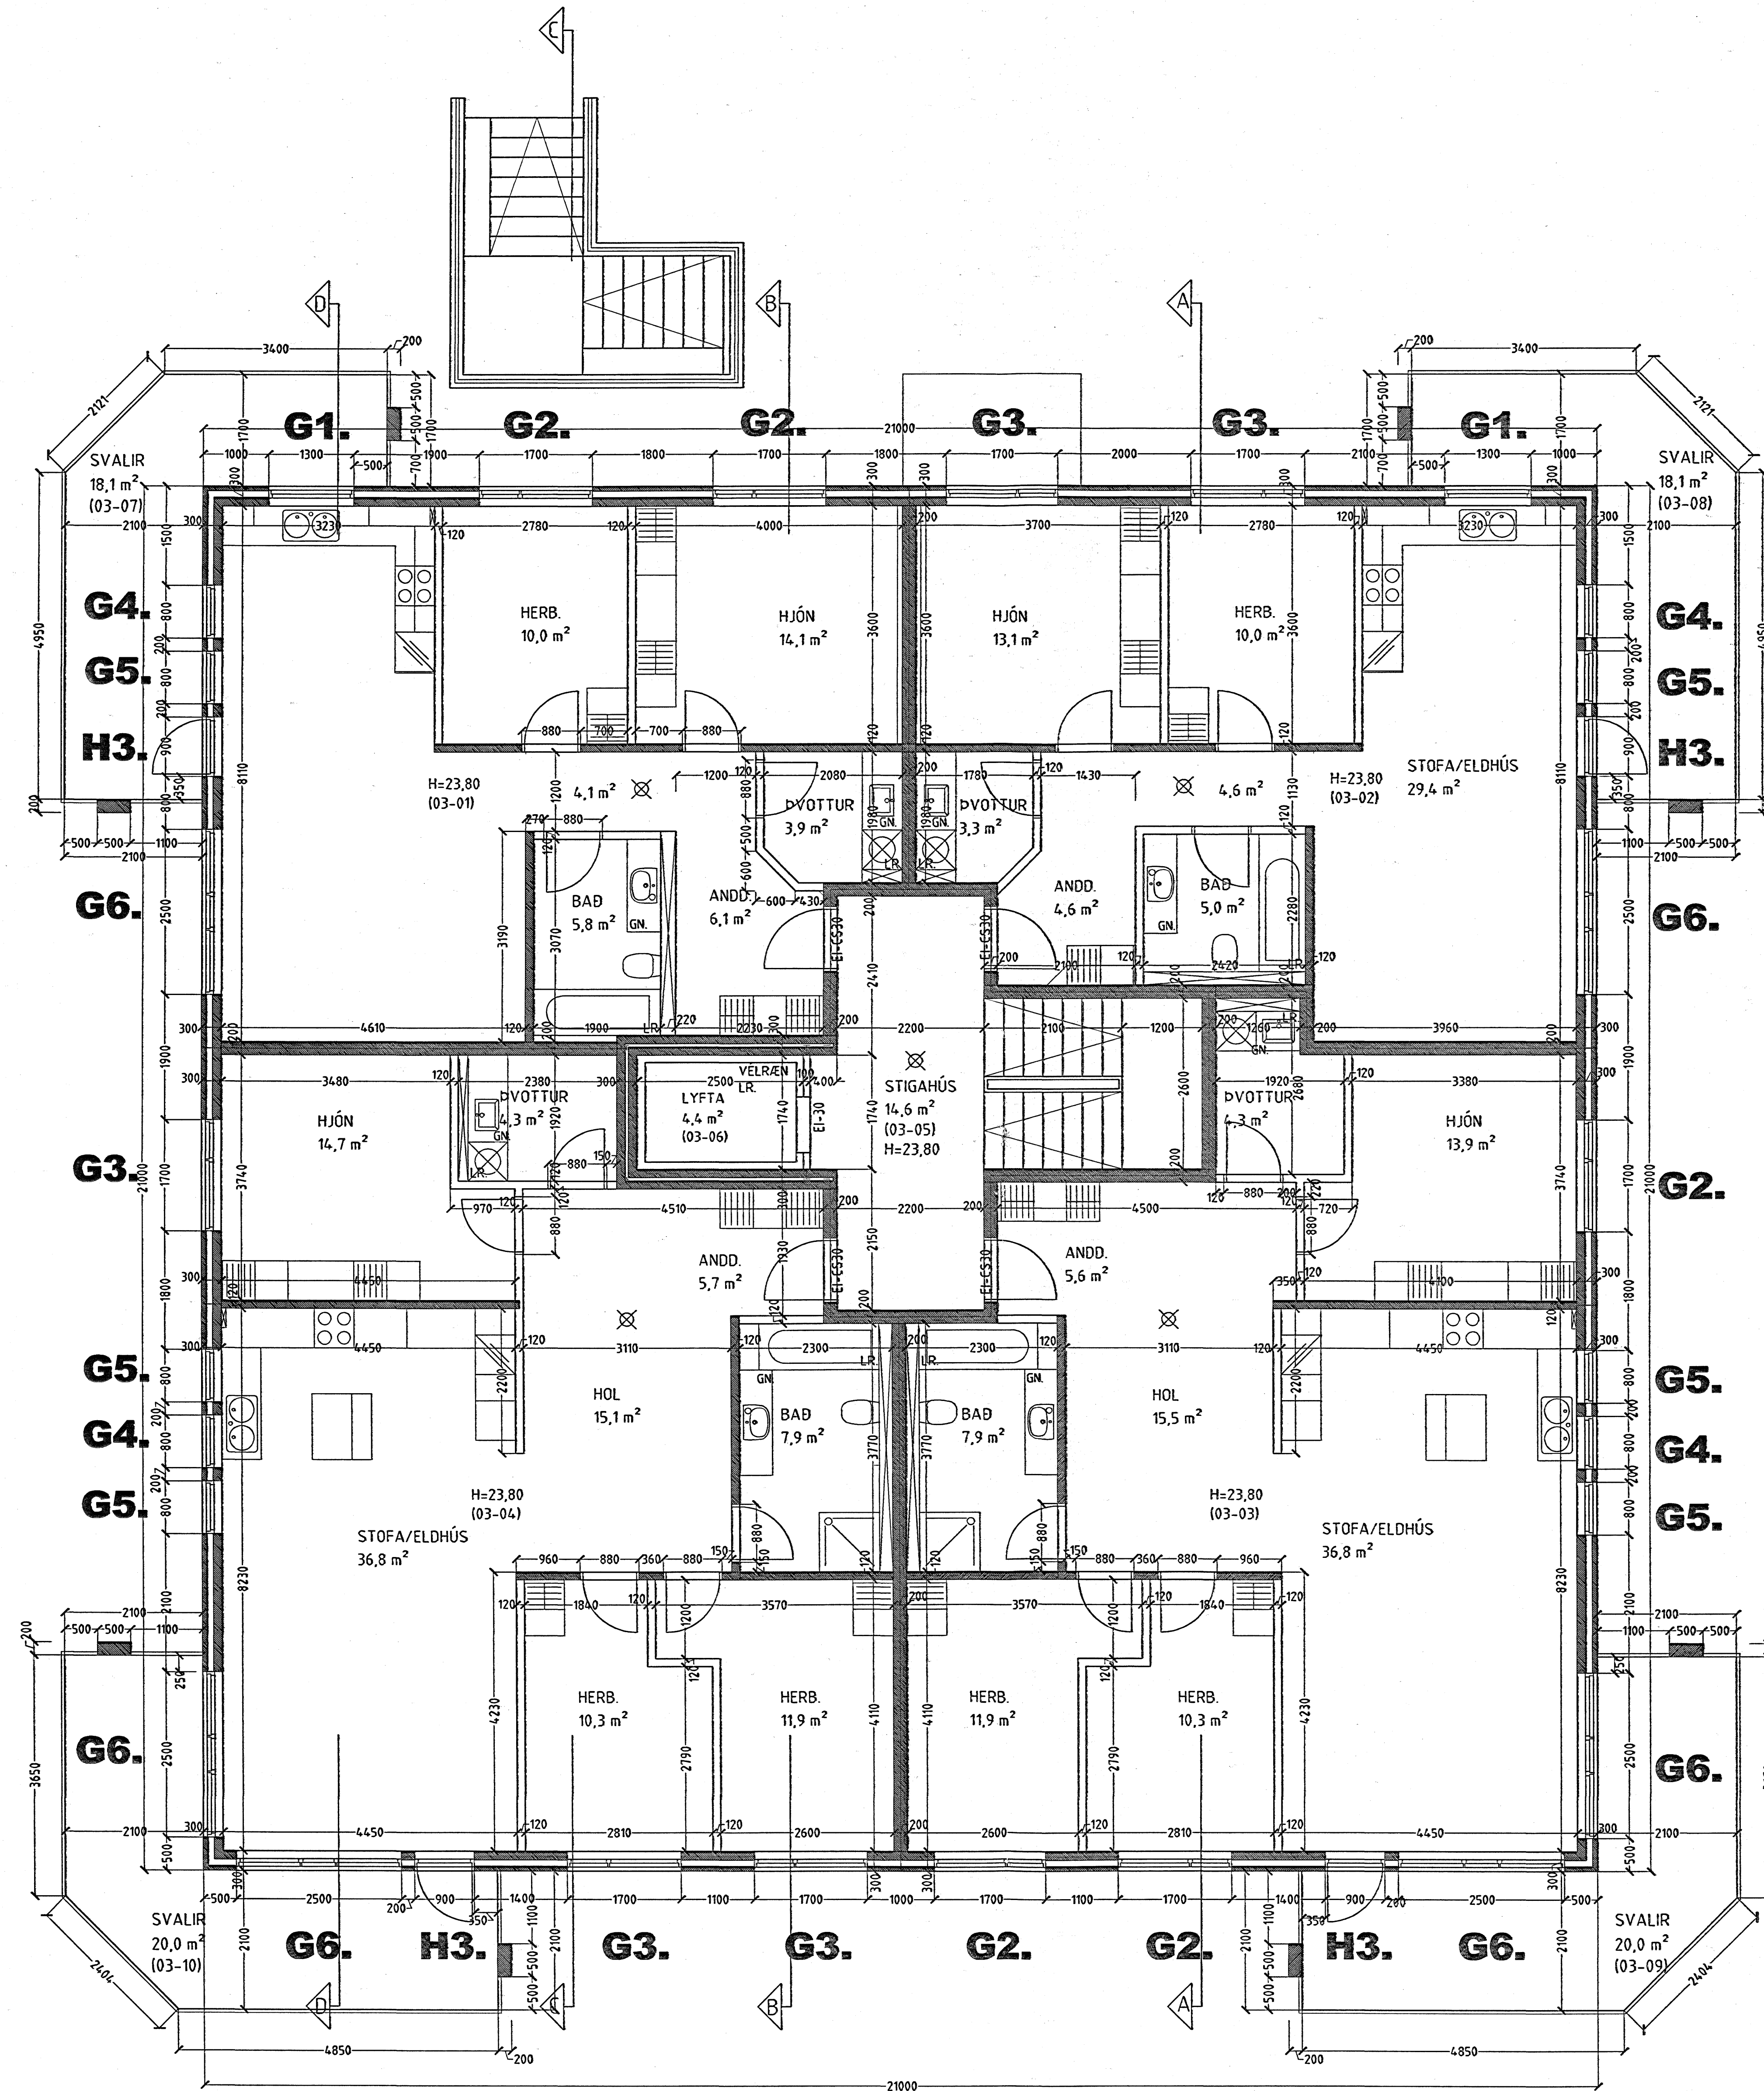

GRUNNMYND 3. HÆÐ MKV. 1:50.

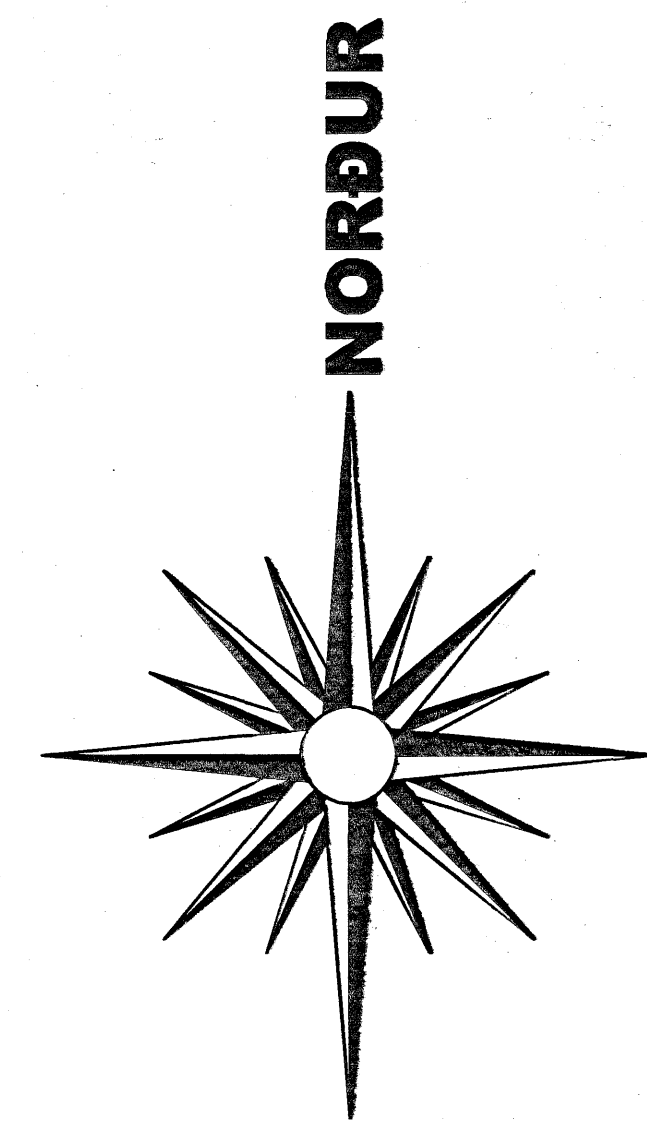

BERJAVELLIR 3 HAFNARFIRÐI.

Sigrður Þorvartarson byggingafræðingur b.f.
Teiknistofan Strandgötu 11 220 Hafnarfirði.
Sími: 5651510. Netfang: teiknistofan@simnet.is
STH. teiknistofan ehf. kt. 510298-2769. Kf. aðalhönnuðar: 141250-4189.

Skýringar:	Séruppráttur.
Teikning:	Grunnmynd 3. hæð.
Melikvæði:	1:50. Dagsetning: 29 janúar 2006.
Undirskrift:	<i>Sigrður Þorvartarson</i>
Blað nr.:	4 af 11.
Breytt:	