



**BERJAVELLIR 3 HAFNARFIRÐI.**

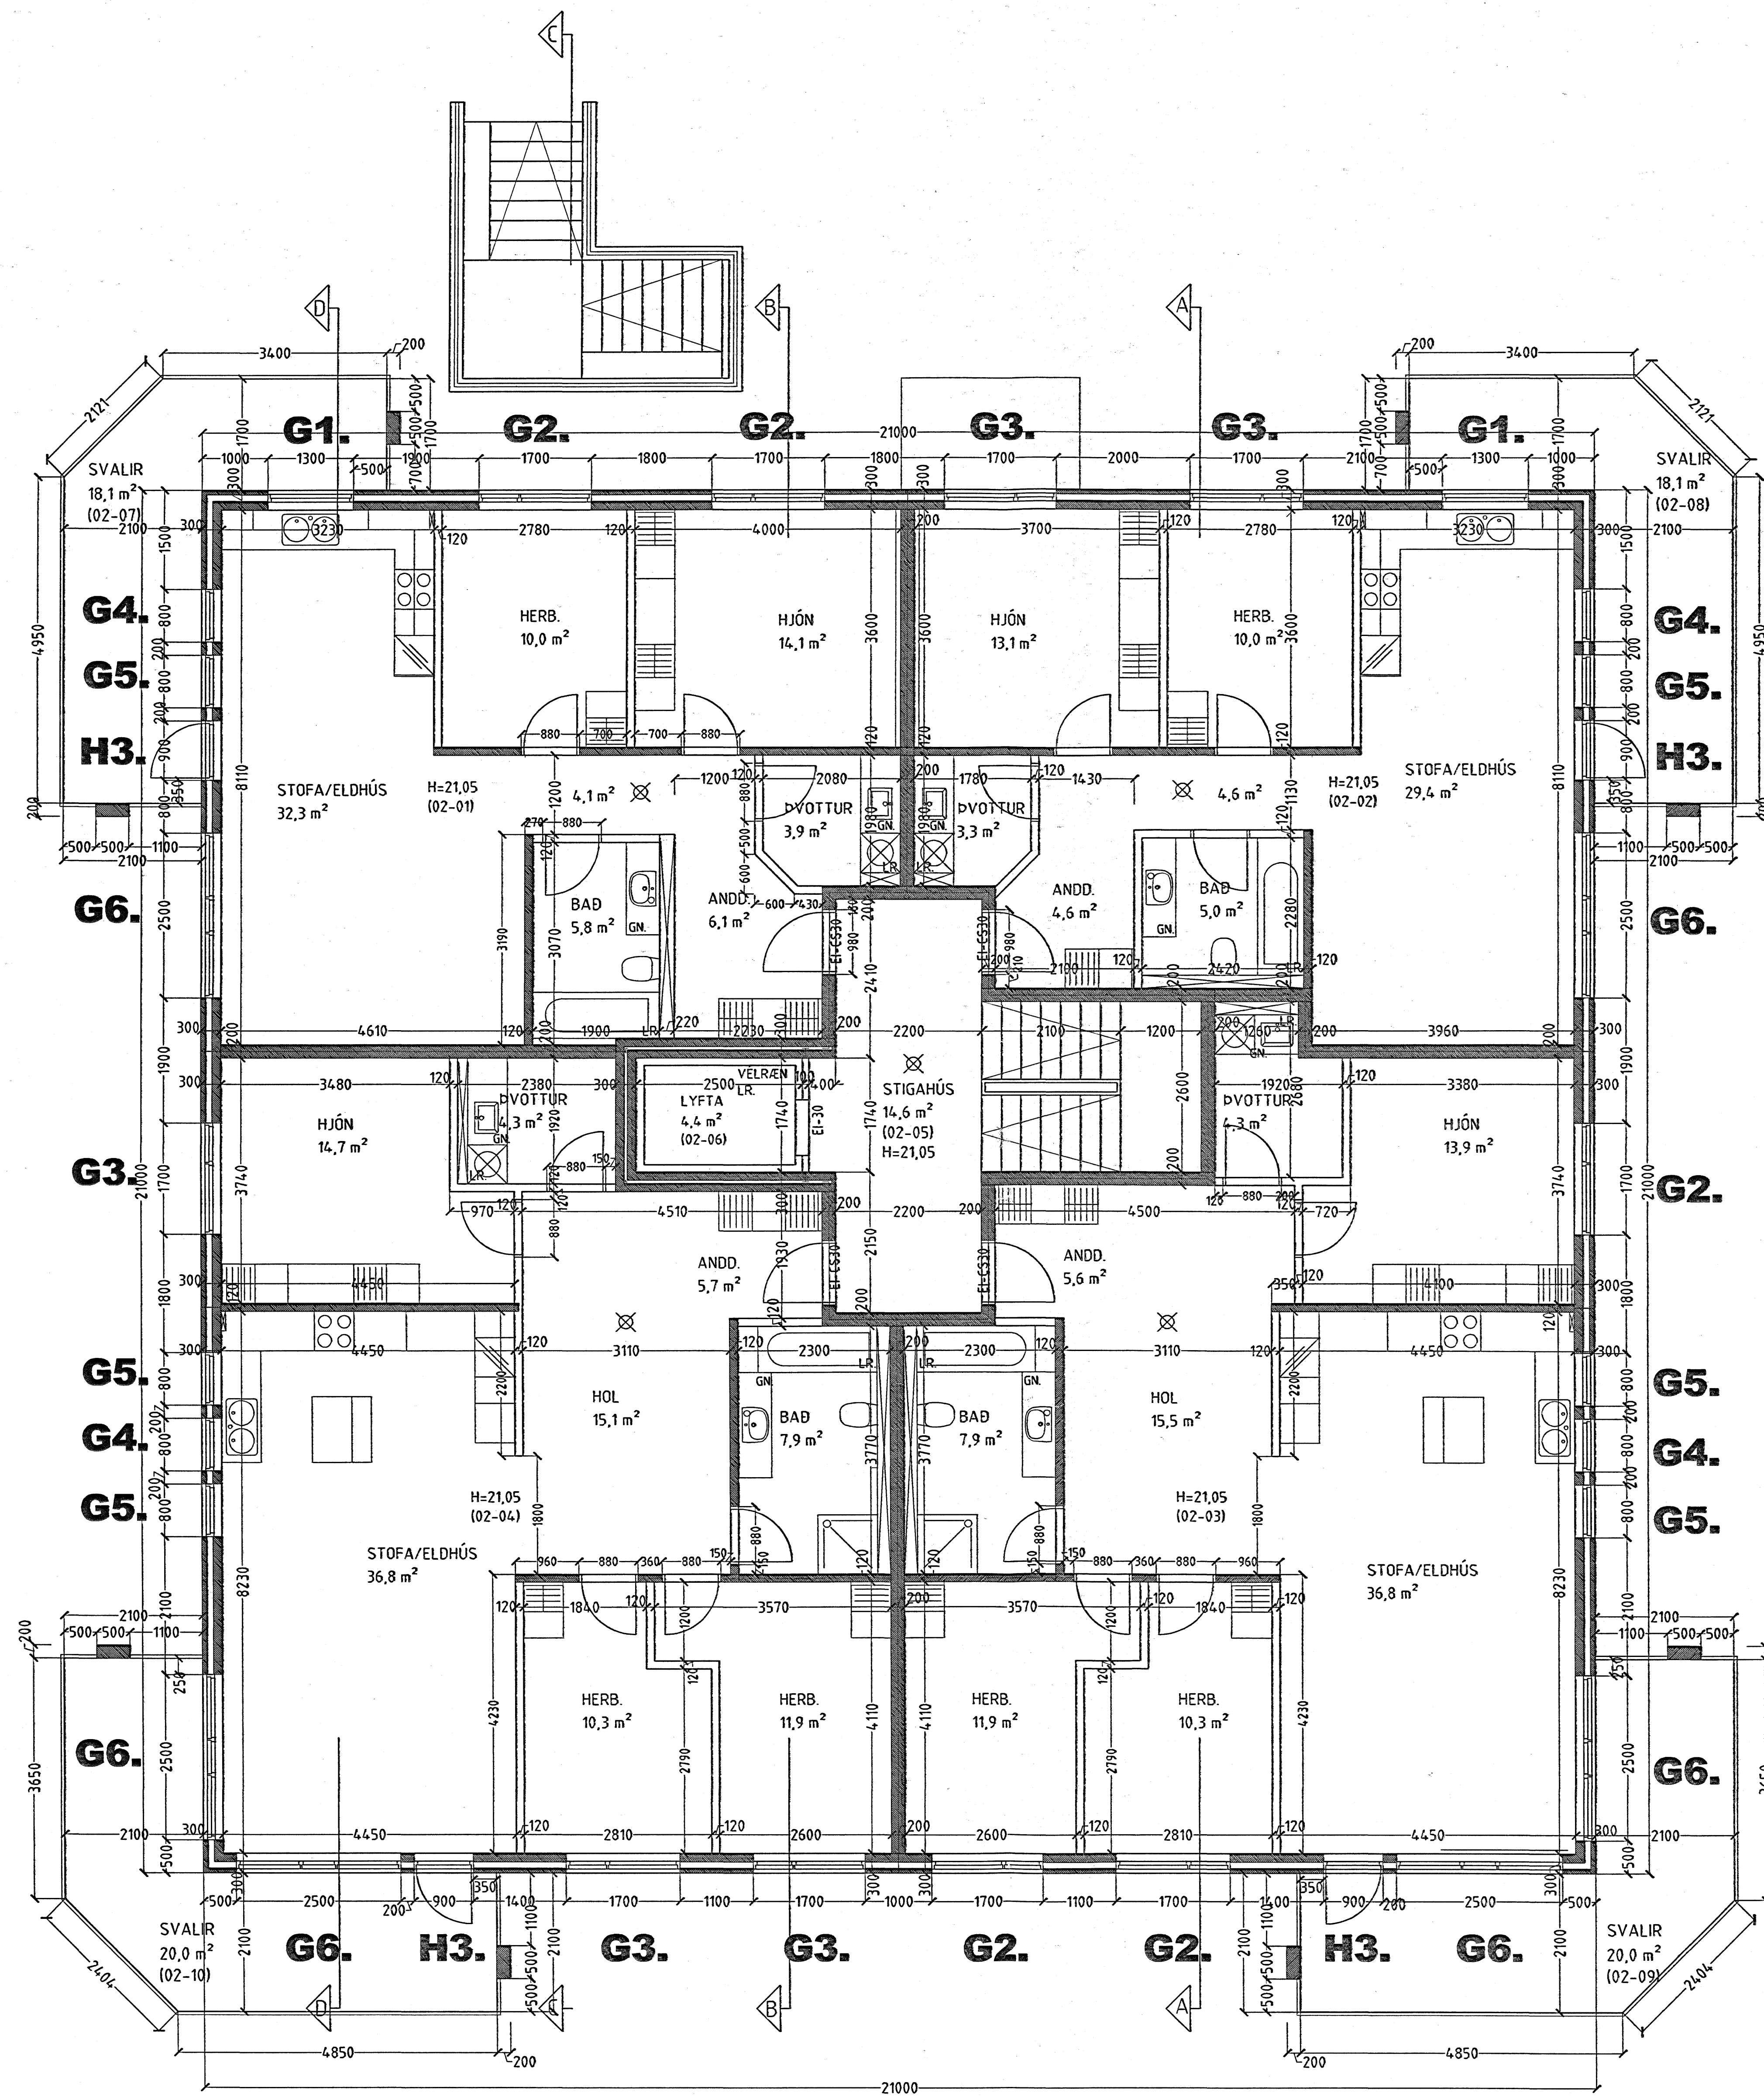

**GRUNNMYND 2. HÆÐ MKV. 1:50.**

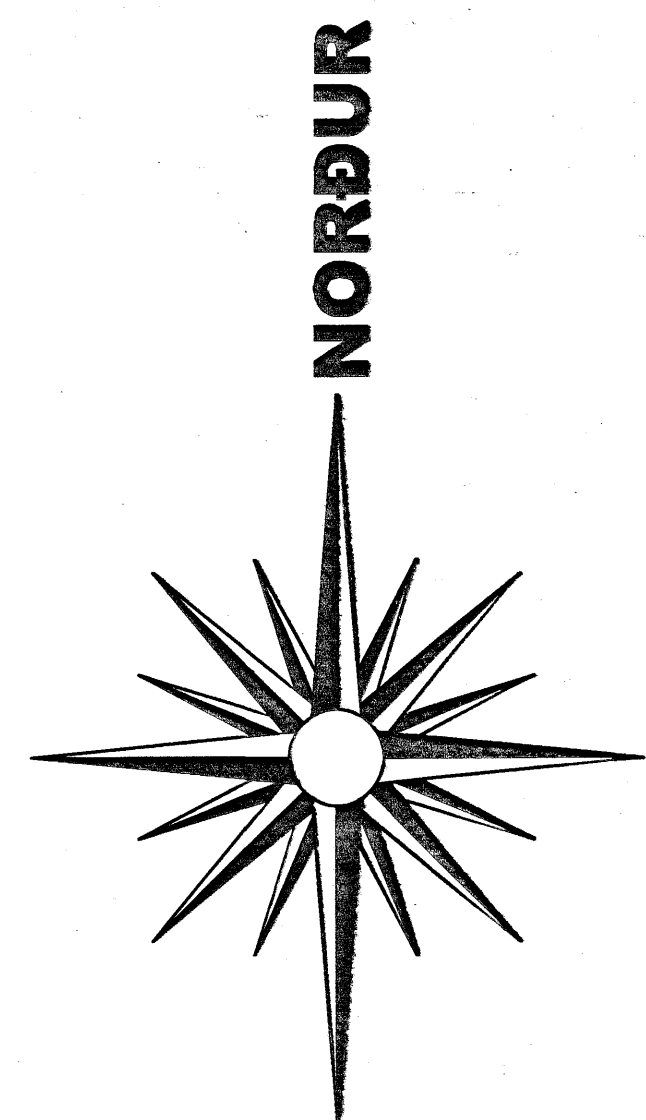

BERJAVELLIR 3 HAFNARFIRÐI.

Sigurður Þorvarðarson byggingafræðingur bfi.  
 Teiknistofan Strandgötu 11 220 Hafnarfirði.  
 Sími: 5651510. Netfang: teiknistofan@simnet.is  
 STH. teiknistofan ehf. kt. 510298-2769. Kt. aðalhönnuðar: 141250-4189.

Skýringar:	Séruppdráttur.
Teikning:	Grunnmynd 2. hæð.
Mælikvarði:	1:50. Dagsetning: 29 janúar 2006.
Undirskrift:	<i>2/2 06 [Signature]</i>
Blað nr.:	3 af 11.
Breytt:	