

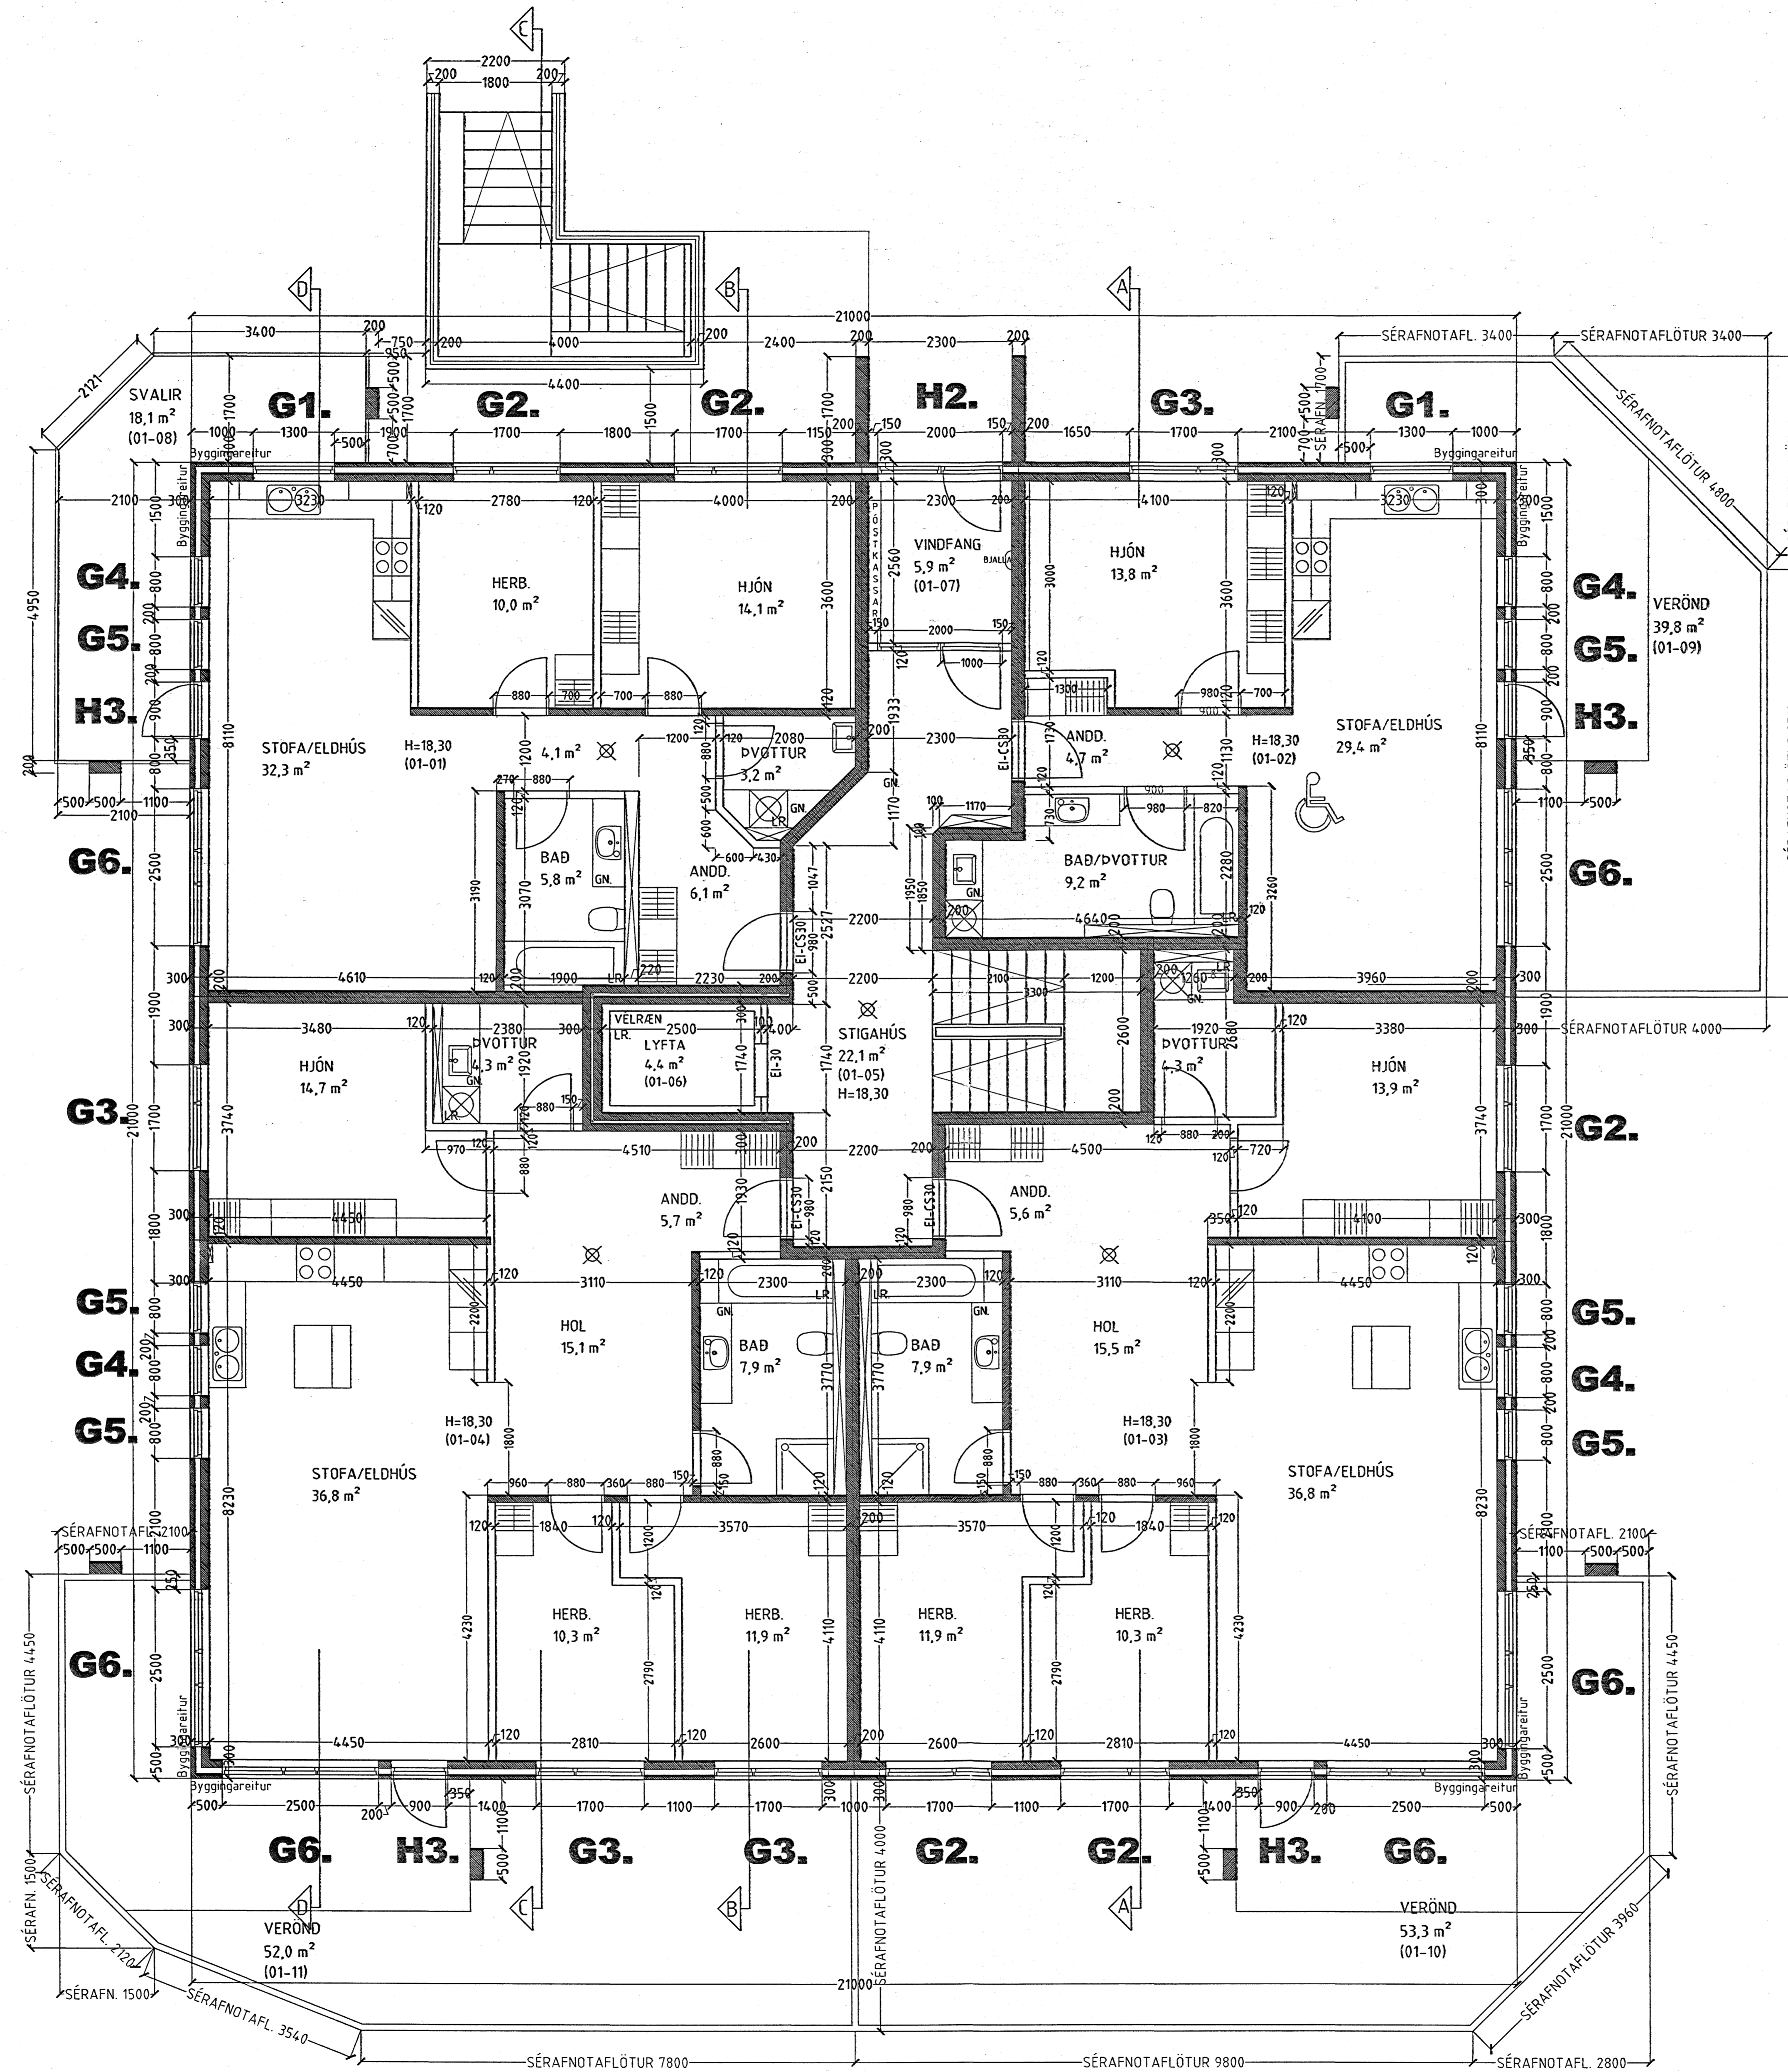


BERJAVELLIR 3 HAFNARFIRÐI.

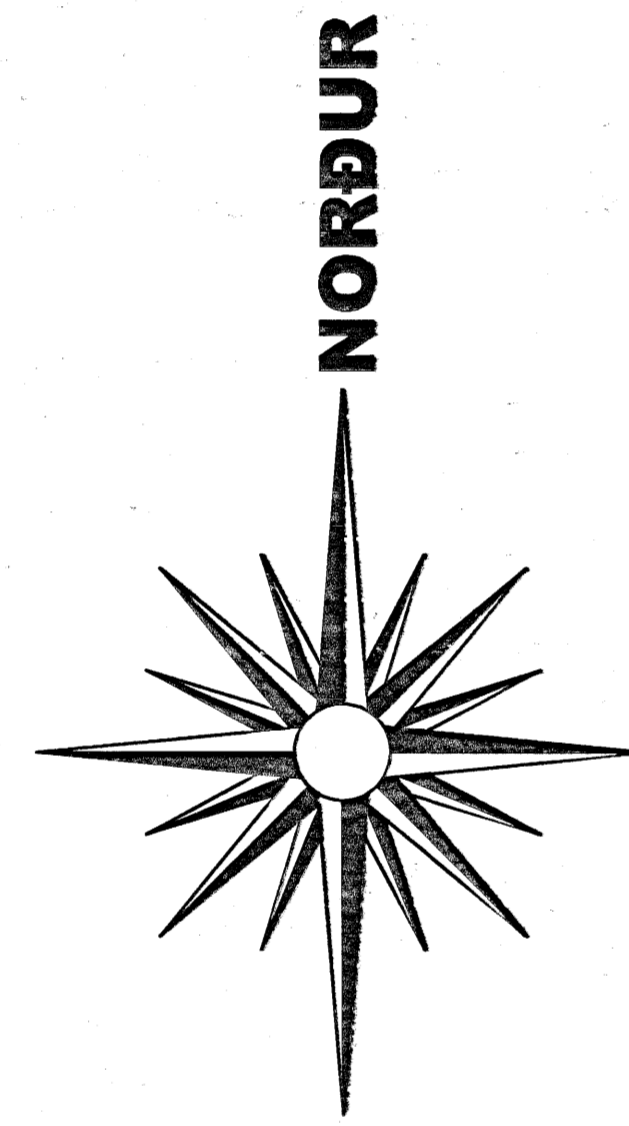

GRUNNMYND 1. HÆÐ MKV. 1:50.

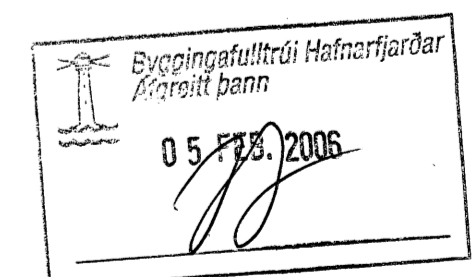

BERJAVELLIR 3 HAFNARFIRÐI.

Sigurður Þorvarðarson byggingafræðingur bfi.
 Teiknistofan Strandgötu 11 220 Hafnarfirði.
 Sími: 5651510. Netfang: teiknistofan@simnet.is
 STH. Teiknistofan ehf. kt. 510298-2769. Kt. aðalhönnuðar: 141250-4189.

Skýringar:	Séruppráttur.
Teikning:	Grunnmynd 1. hæð.
Mælikvæði:	1:50. Dagsetning: 29 janúar 2006.
Undirskrift:	2006 Smp
Blað nr.:	2 af 11.
Breytt:	