# BERJAVELLIR 3 HAFNARFIRÐI.

NORÐUR

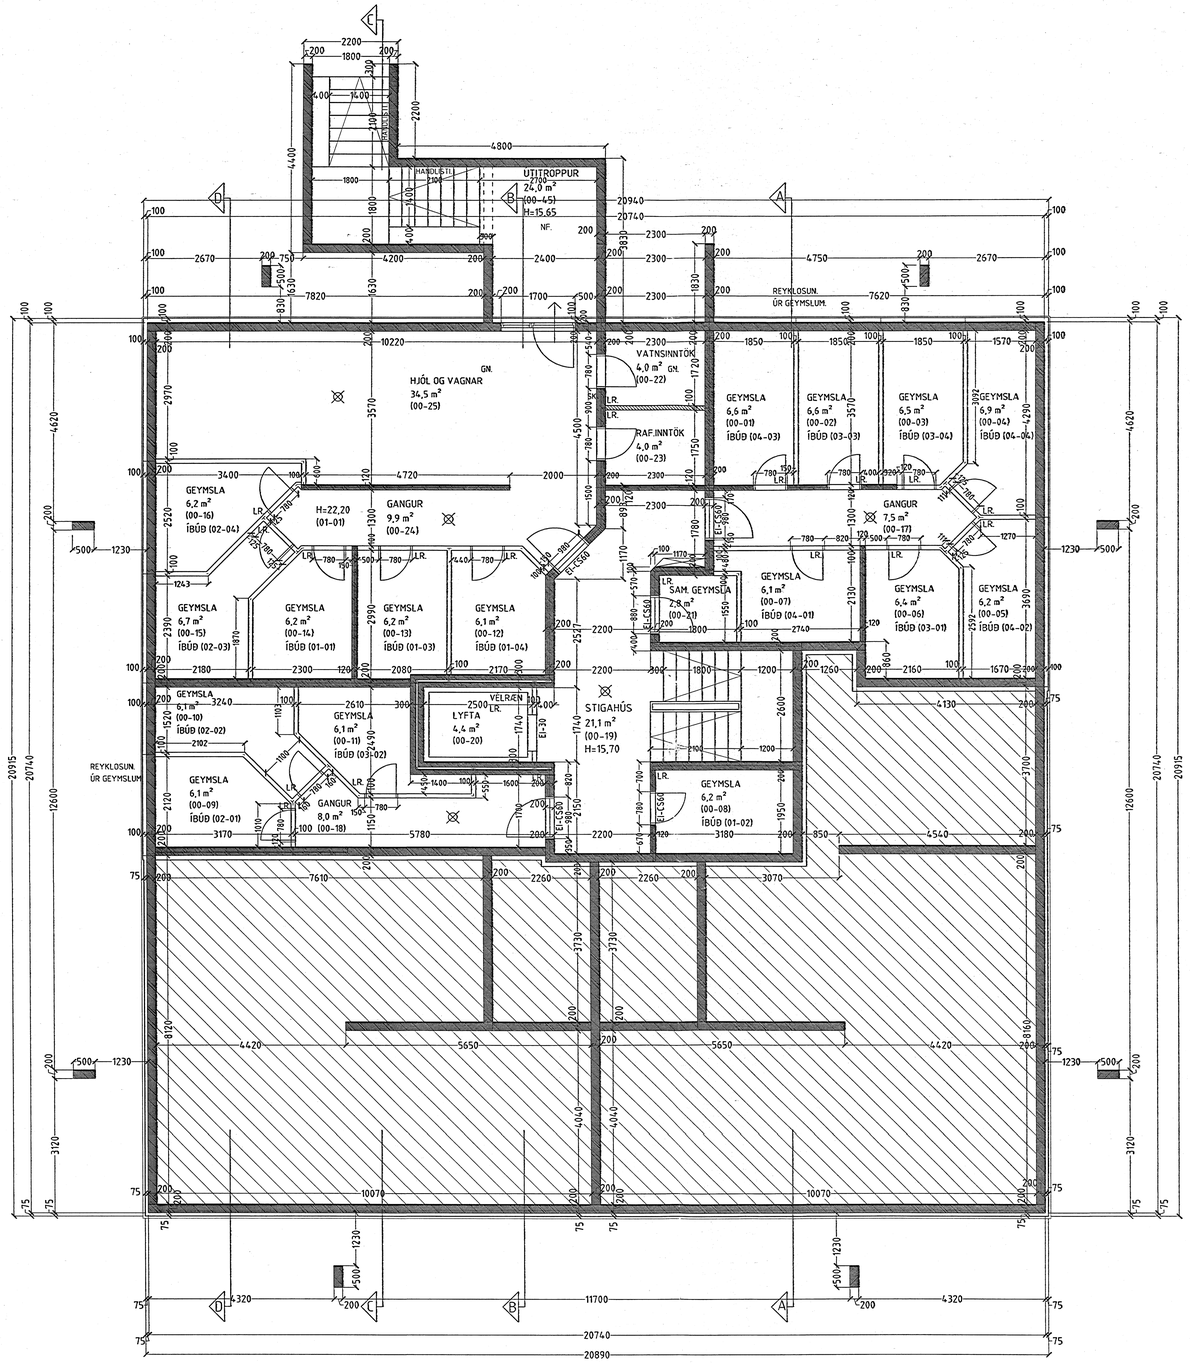


## GRUNNMYND KJALLARI HÆÐ MKV. 1:50.

Byggingafulltrúi Hafnarfjarðar
Móttekið þann
05 FEB 2006

BERJAVELLIR 3 HAFNARFIRÐI.


Sigurður Þorvarðarson byggingafræðingur bfí.
Teiknistofan Strandgötu 11 220 Hafnarfirði.
Sími: 5651510. Netfang: teiknistofan@simnet.is
STH. teiknistofan ehf. kt. 510298-2769. Kt. aðalhönnuðar: 141250-4189.


| | | |
|---|---|---|
| Skýringar: | Séruppdráttur. | |
| Teikning: | Grunnmynd kjallari. | |
| Mælikvarði: | 1:50. | Dagsetning: 29 janúar 2006. |
| Undirskrift: | 1/2 06 | |
| Blað nr: 1 af 11. | | |
| Breytt: | | |