
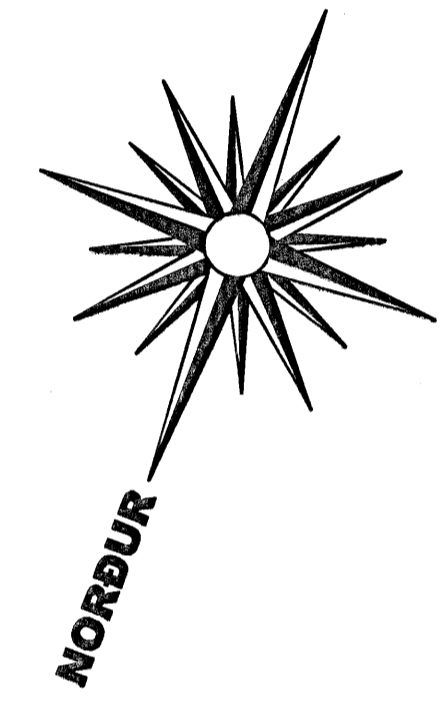


# DREKAVELLIR 6 HAFNARFIRÐI.

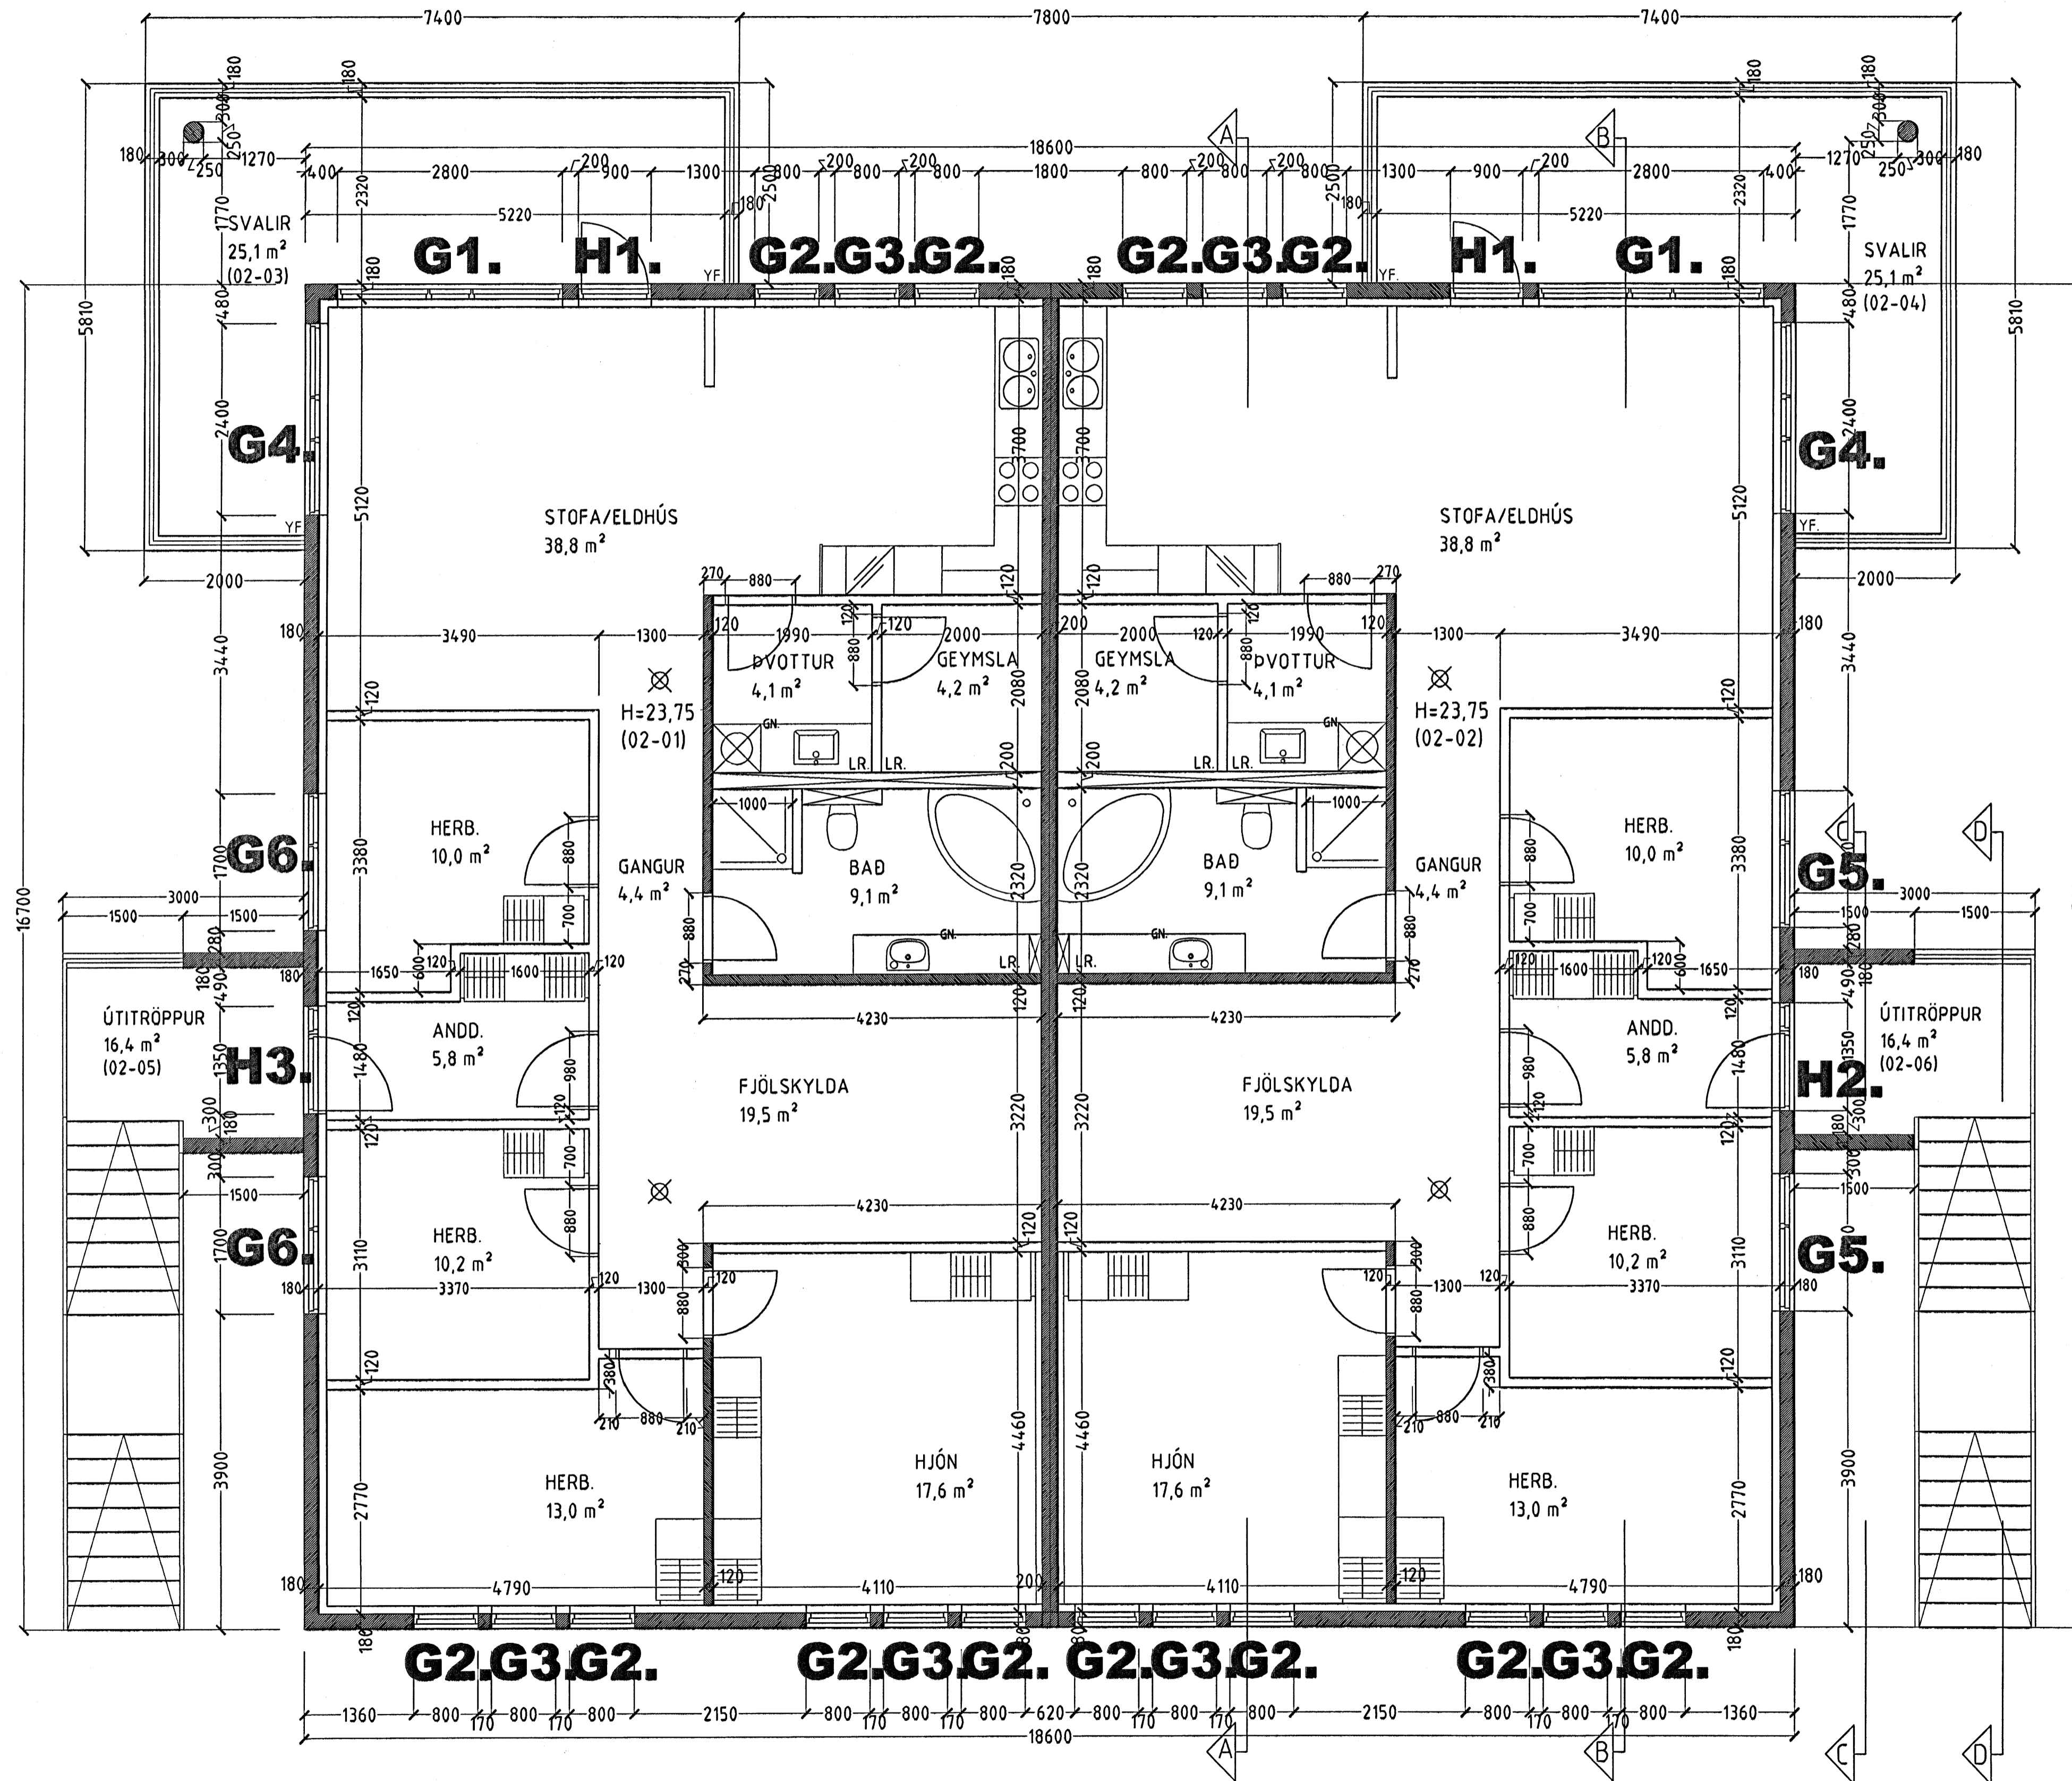

**GRUNNMYND 2. HÆÐ MKV. 1:50.**

Byggingaútlitni Hafnarjarðar  
 Algröitt þann  
 28. Maí 2006

DREKAVELLIR 6 HAFNARFIRÐI.

Sigurður Þorvarðarson byggingafræðingur bfi.  
 Teiknistofan Strandgötu 11 220 Hafnarfirði.  
 STH. teiknistofan ehf. kt. 510298-2769. Kf. aðalhönnuðar: 141250-4189.  
 Sími: 5651510. Fax: 5651299. Netfang: teiknistofan@simnet.is

Skýringar:	Séruppráttur.
Teikning:	Grunnmynd 2. hæð.
Mælikvæði:	1:50.
Undirskrift:	28. Maí 2006 <i>[Signature]</i>
Blad nr:	2 af 6.
Dagsetning:	10 maí 2005.
Breytt:	