
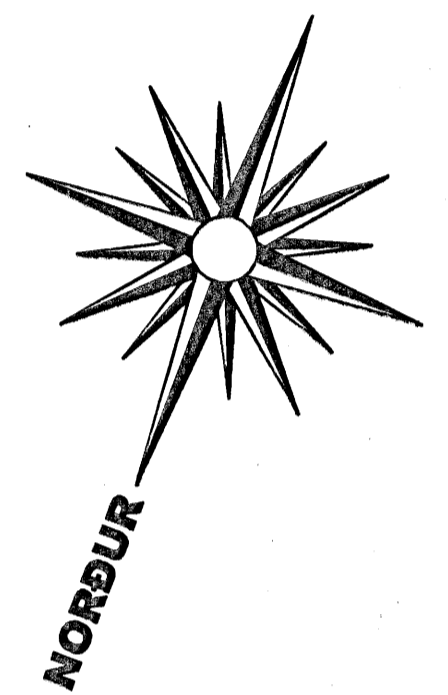


# DREKAVELLIR 6 HAFNARFIRÐI.

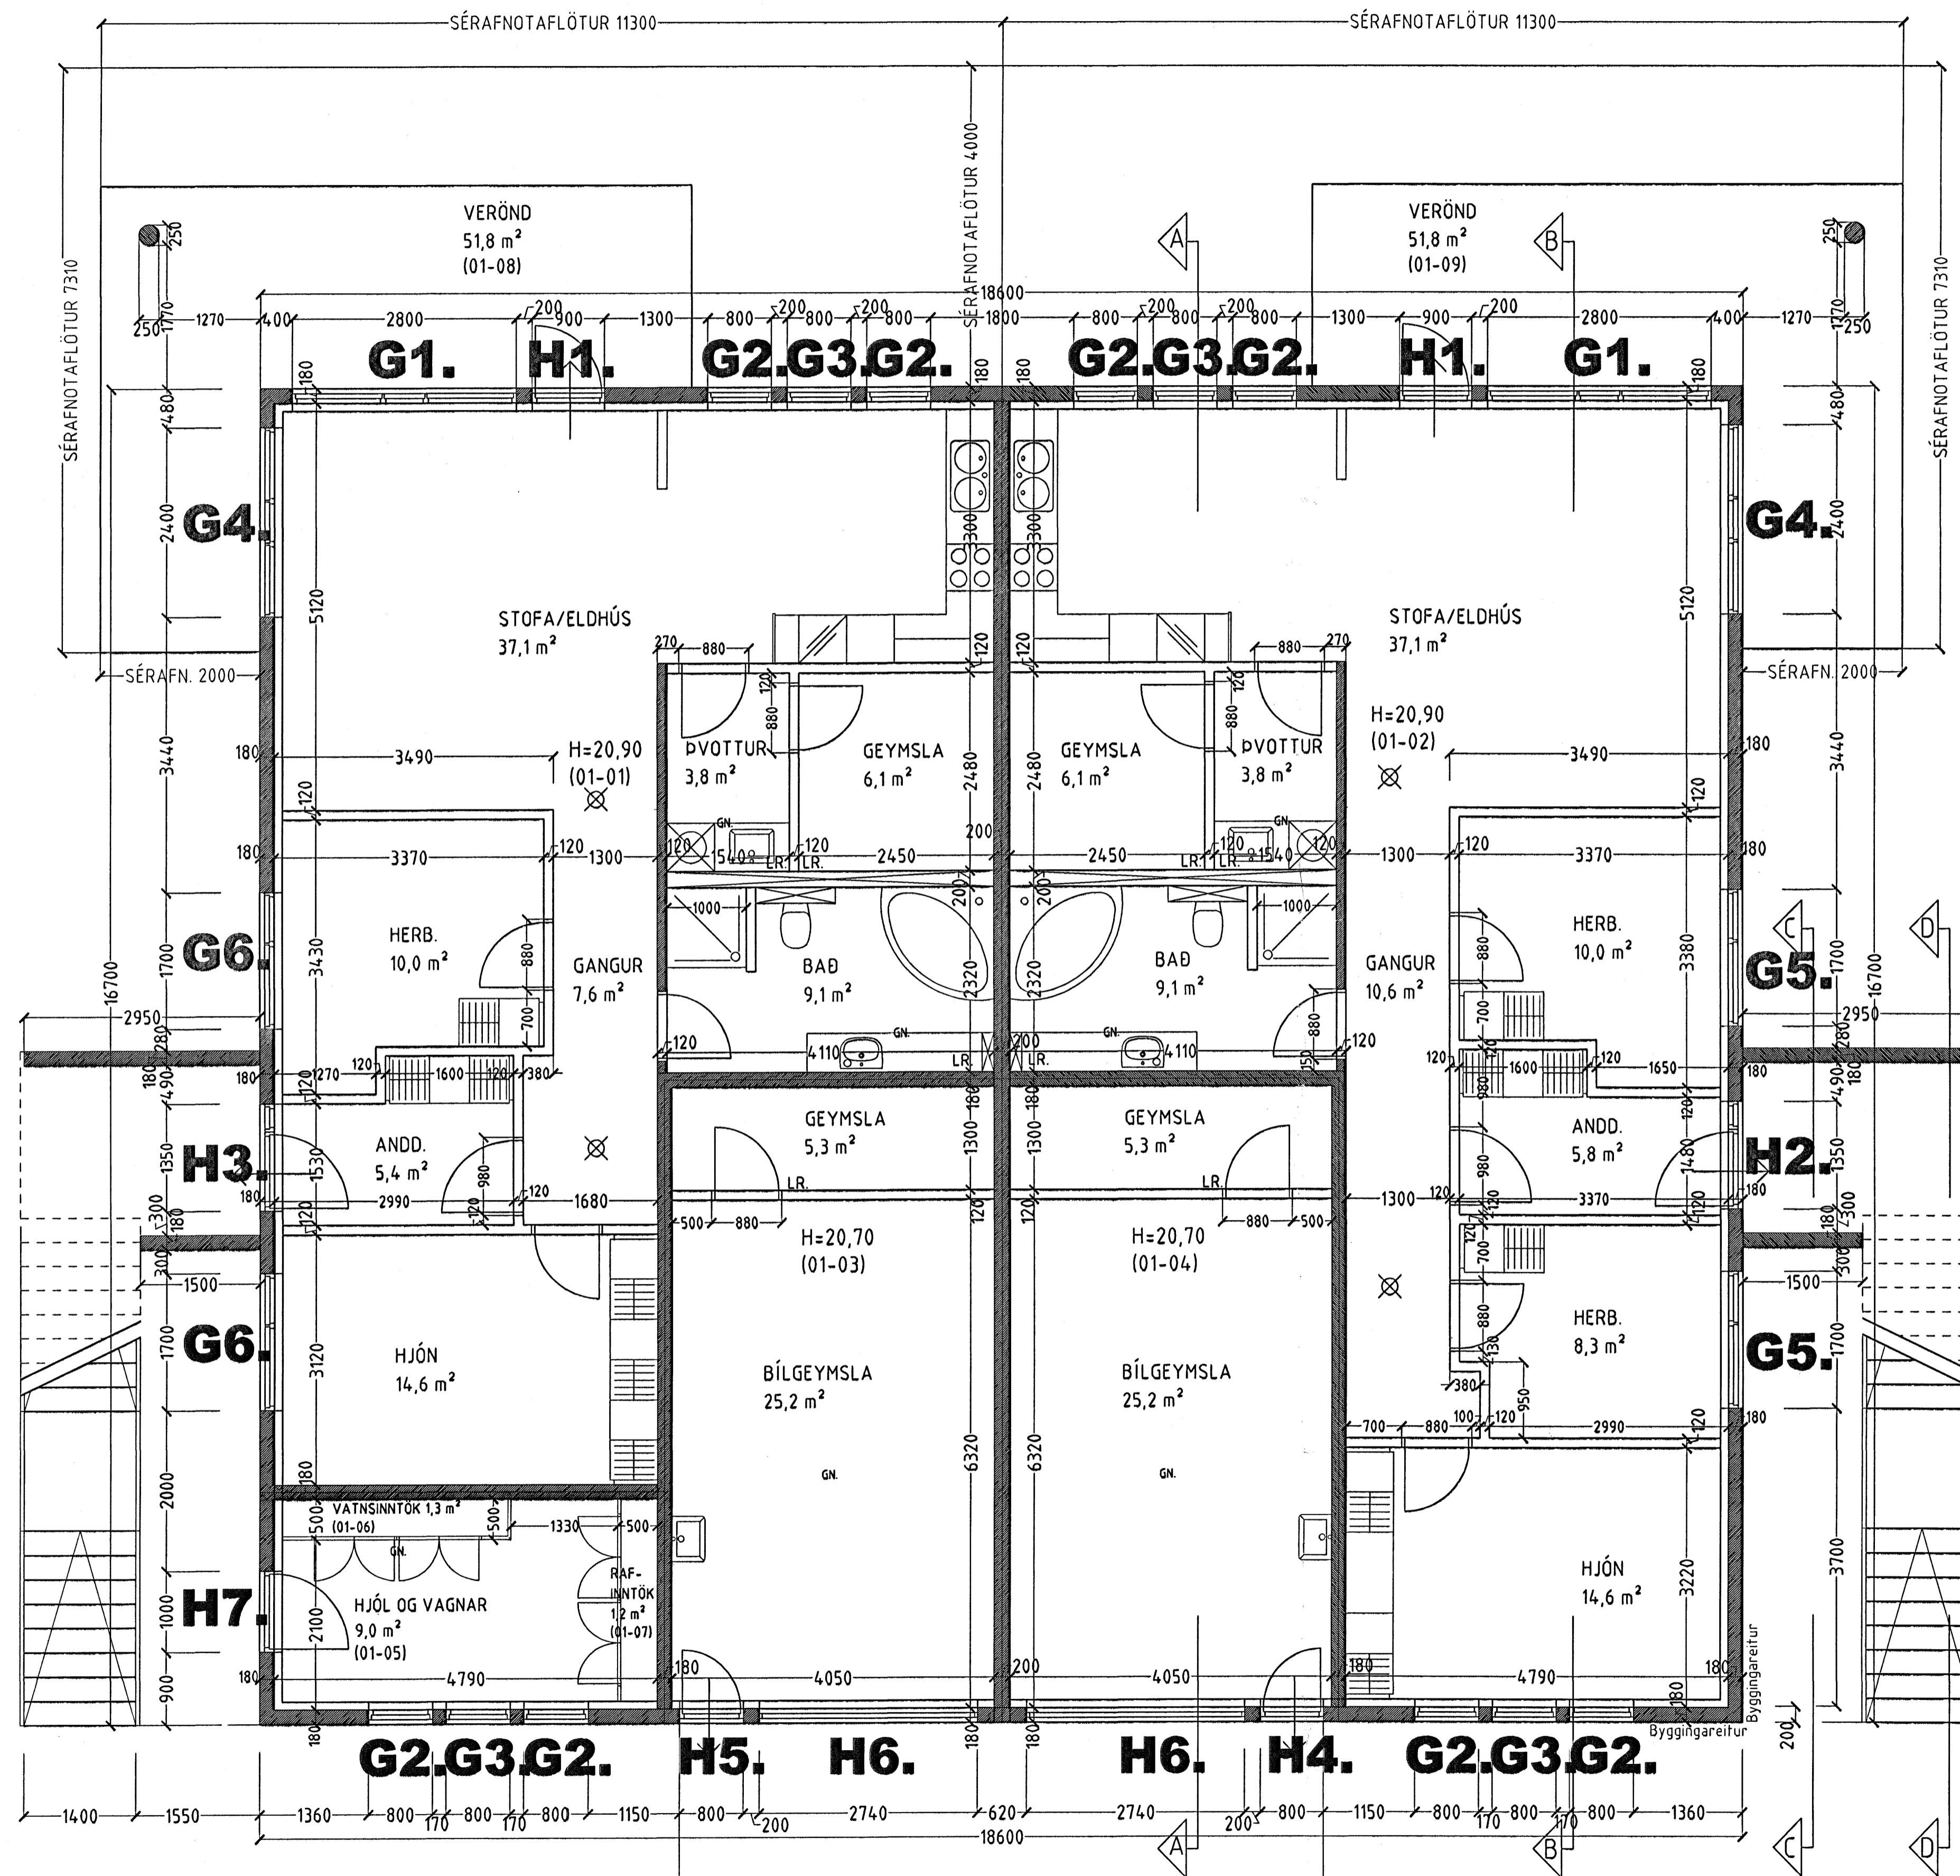

Byggingafræðingur  
Sigrún Þórunn  
28.10.2006

DREKAVELLIR 6 HAFNARFIRÐI.

Sigurður Þorvarðarson byggingafræðingur b.f.í.  
Teiknistofan Strandgötu 11 220 Hafnarfirði.  
STH. teiknistofan ehf. kt. 510298-2769. Kf. aðalhönnuðar: 141250-4189.  
Sími: 5651510. Fax: 5651299. Netfang: teiknistofan@simnet.is

Skýringar:	Séruppráttur.
Teikning:	Grunnmynd 1. hæð.
Mælikvæði:	1:50.
Undirskrift:	25/10 06 <i>Enb</i>
Blað nr: 1 af 6.	Dagsetning: 10 maí 2005.
Breytt:	

GRUNNMYND 1. HÆÐ MKV. 1:50.