


GRUNNMYND 2 HÆÐAR  
 JÁRNÞENDING PLÖTU YFIR 2 HÆÐ  
 Veggþykki útvægja er 180mm  
 Í öll steypuútvægja skal setja vatnslás  
 Járnþending útvægja, K10 cc200#,  
 nema annað sé tekið fram á teikningu  
 Járnþending innvegja, K10 cc200 #,  
 nema annað sé tekið fram á teikningu  
 Sjá einnig gataplán  
 Sjá einnig fræðslislagir eftir hæðar  
 Sjá einnig ofna og neyðvatnslagir  
 Sjá einnig teikningar aðalhönnuðar

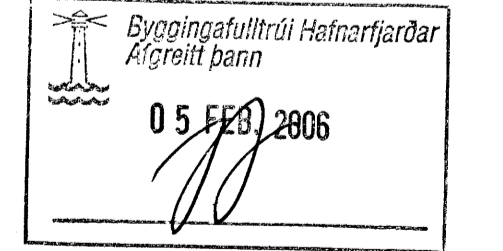

2006.01.15 UPPFRÝÐINGAR BRÉTTI, LÓGA Í PLÖTU FJAN.410  
 LICENNO BRETTI

DREKAVELLIR 6  
 JÁRNÞENT PLATA YFIR 2 HÆÐ  
 GRUNNMYND, JÁRNÞENDING

B-4

HANNAÐ : SK    TEIÐNAÐ : SK    DAGS : 2006.02.21    MKV : 150    VERN : . . . . .

**TEIKNISTOFA** *Sveinn Jóna 26.01.06*  
 SVENNA KARLSSON TÆKNIFRÆÐINGUR F.T.F.T.  
 HRAUNBRÚN 12 220 HAFNARFJÖRÐUR  
 S.896 4005 NETF. SVEINNI@SLANDIA.IS KT.1512/7-2009