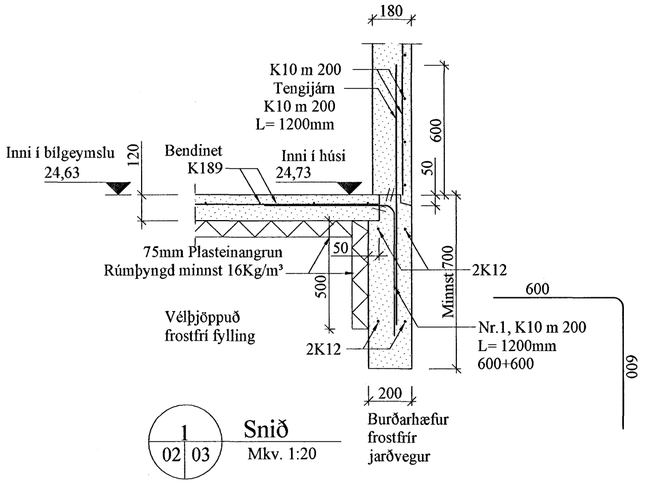

1 02 03 Snið
Mkv. 1:20

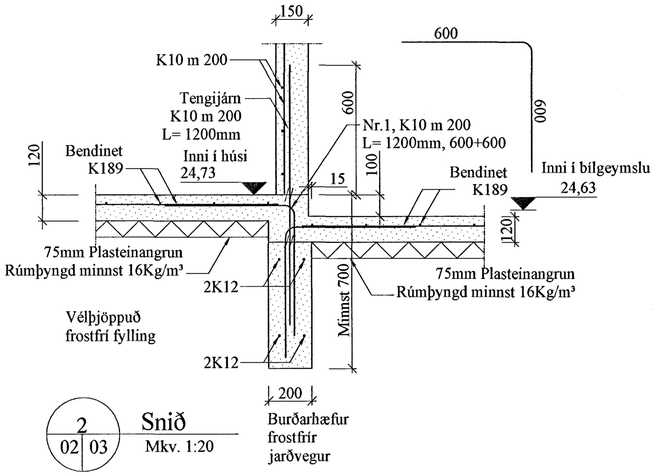

2 02 03 Snið
Mkv. 1:20

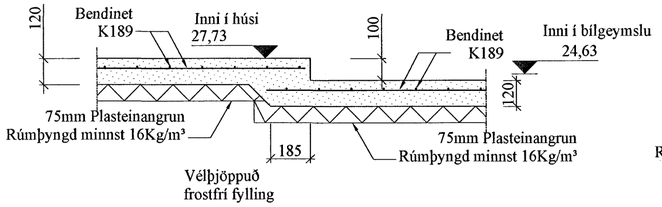

3 02 03 Snið
Mkv. 1:20

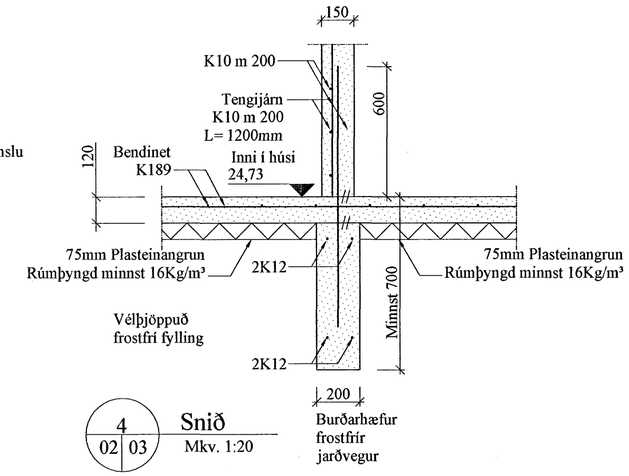

4 02 03 Snið
Mkv. 1:20

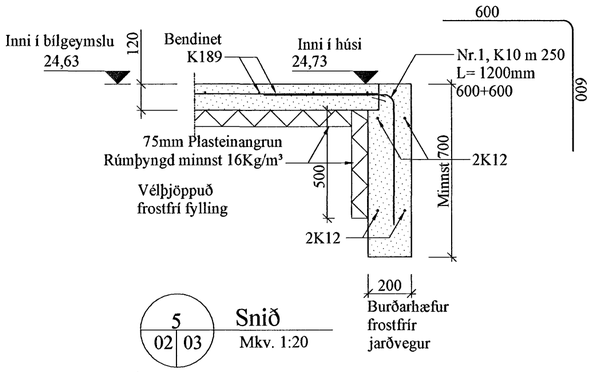

5 02 03 Snið
Mkv. 1:20

Byggingafulltrúi Hafnarfjarðar
Afgreitt hann
05 FEB 2006

Einbýlishús, Fjóluvellir 9
221 Hafnarfjörður

Burðarvirki

Undirstöður og botnplata
Snið

Egill Viðarsson, Byggingarverkfræðingur, VFÍ
Sími: 566 6181, 861 8086, egill@aknet.is

Hannað	Teiknað	Dags.	M.	Nr.
EV	EV	19.01.'06	1:20	B-03

Samþykkt Egill Viðarsson Kt. 150369-5929 | Aðalhönnuður Kt. 141250-4189