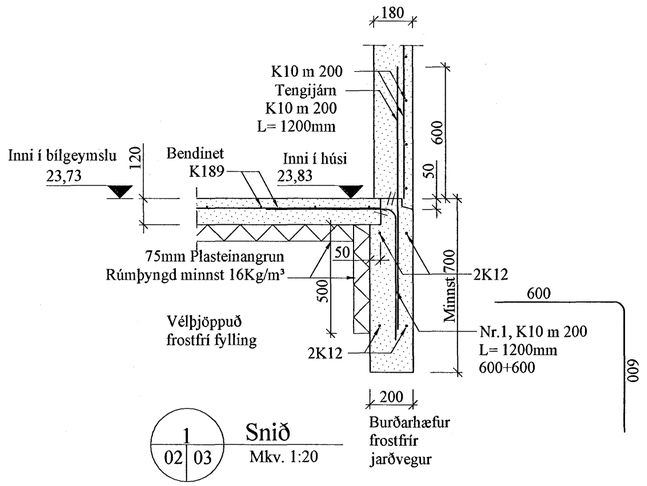

1 02 03 Snið
Mkv. 1:20

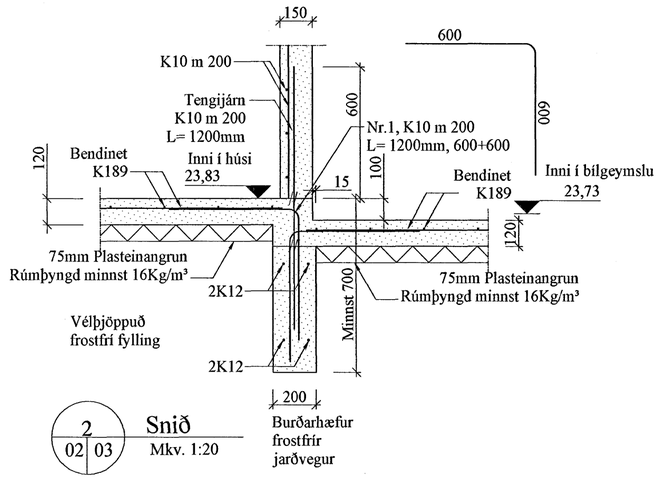

2 02 03 Snið
Mkv. 1:20

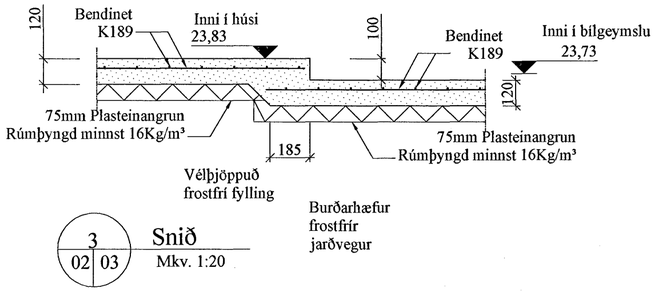

3 02 03 Snið
Mkv. 1:20

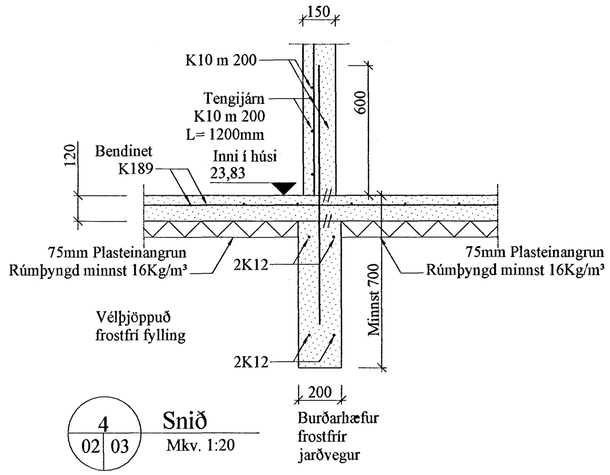

4 02 03 Snið
Mkv. 1:20

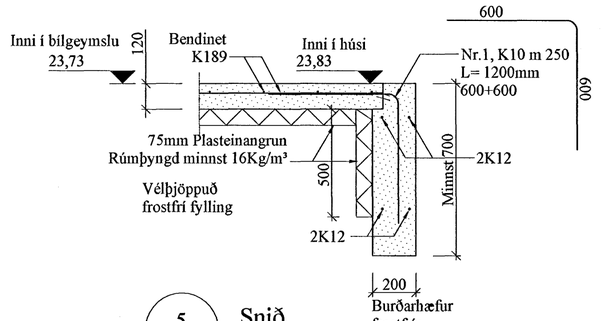

5 02 03 Snið
Mkv. 1:20

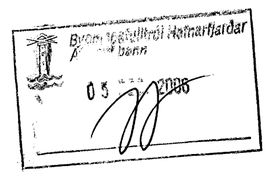

Einbýlishús, Fjóluvellir 5
221 Hafnarfjörður

Burðarvirki

Undirstöður og botnplata
Snið

Egill Viðarsson, Byggingarverkfræðingur, VFÍ
Sími: 566 6181, 861 8086, egill@aknet.is

Hannað	EV	Teiknað	EV	Dags.	19.01.'06	M.	1:20	Nr.	B-03
Samþykkt	Egill Viðarsson	Kt. 150369-5929		Aðalhönnuður		Kt. 141250-4189			