



Norðaustur

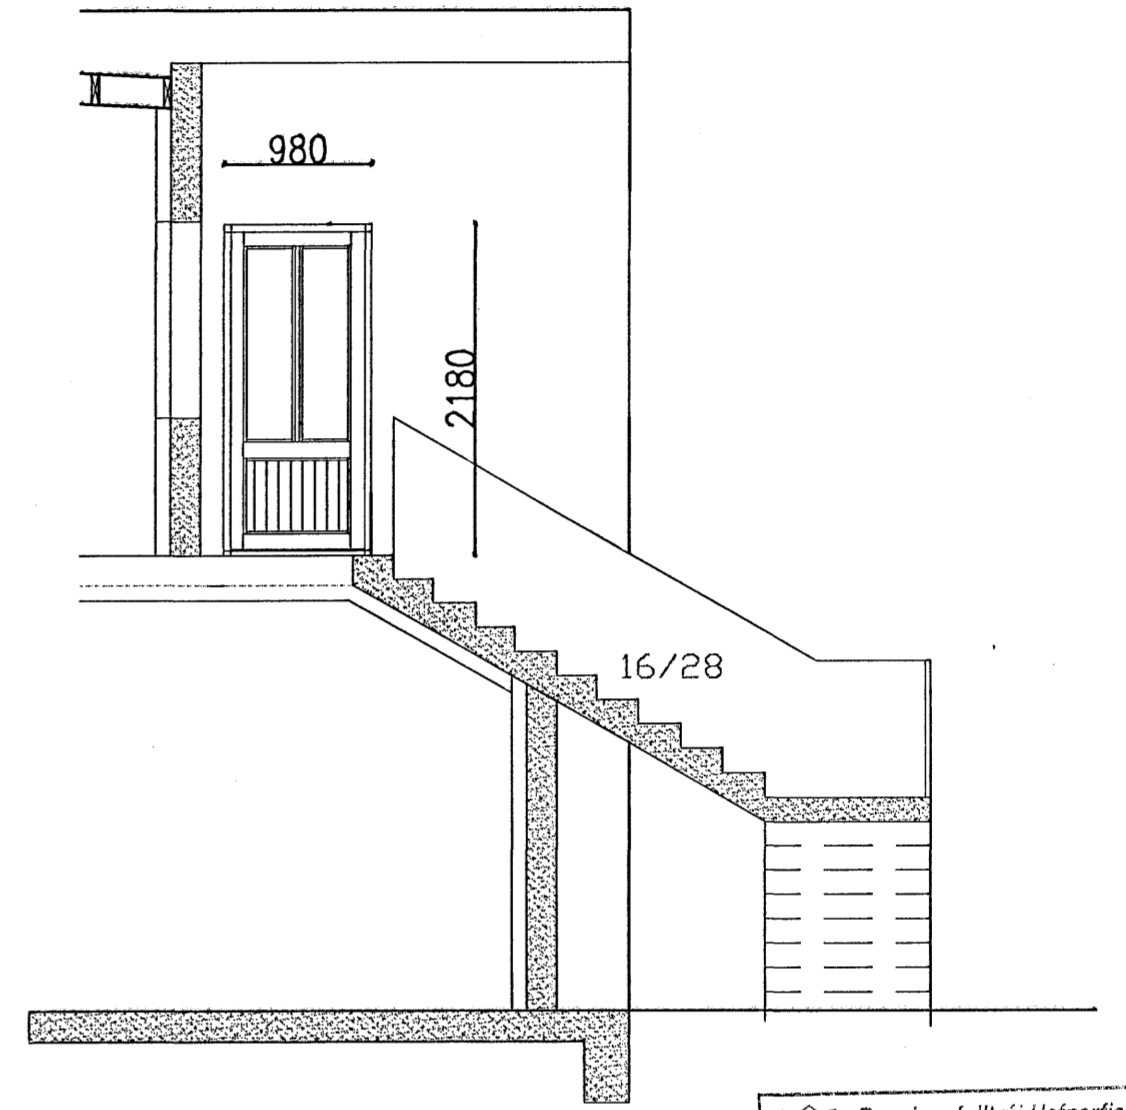

Útihurð 2. hæð

Byggingatulltrúi Hafnarfjarðar
Aigreitt þann
30 JAN. 2006

Sama almenna járnalögn er í öllum veggjum, K10 c/c 250 í kross í ytri brún. Járn leggist heil fyrir horn, skeytilengd k10 er 400 mm. Auk þess: Meðfram öllum opum koma 2 K12, sem ná 600 mm út fyrir brúnir, nema annars sé getið, sjá veggbita VB. Tröppur, sjá sérteikningu.

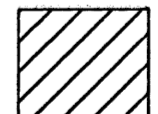 Veggfletir með tréklæðningu sjá snið á teikn. 01.11

VERKFRÆÐISTOFA HALLDÓRS HANNESSONAR S.5654355 GUNNARSSUNDI 10 HAFNARFIRÐI	
Drekavellir 4 Hafnarfirði	Mkv. 1:50
Útveggur, norðaustur	Reiknað HH
Málsetningar, járnalögn	Teiknað HH
	Kl. hönnuðar: 141139-2159
	Breytt:
Verk: Drekav 4	Teikn.nr.: 1.10
	Dags.: 8. des. 2005