

SKÝRINGAR - FRÁRENNSLISLAGNIR

SKÝRINGAR TÁKNA Á GRUNNMYND SJÁ ÍST 64
 EFNI OG FRÁGANGUR LAGNA SÉ SKV ÍST 65 OG
 GILDANDI REGLUGERÐUM
 HÆÐARTÖLUR ERU UPP FYRIR BOTN PÍPU VIÐ:
 GREININGAR, BRÚN UNDIRSTÖÐU OG Í BEYGJU
 UNDIR STÚTUM UPP ÚR PLÖTU.
 LAGNASTÆRÐIR ERU Í MM. HÆÐARTÖLUR ERU Í M.
 ALLAR FRÁRENNSLISLAGNIR SKULU VERA ÚR
 POLYPROPYLEN.
 ALLAR FRÁRENNSLISLAGNIR SKAL EINANGRA MEÐ
 25MM STEINULL OG ÞÉTTVEFJA MEÐ TIL ÞESS GERÐU
 MJÓKU PLASTI SEM RAKAVÖRN.

SKÝRINGAR - HITALAGNIR

GERT ER RÁÐ FYRIR AÐ EINANGRUN HÚSS SÉ SAMKVÆMT
 BYGGINGAREGLUGERÐ, TVÖFÖLDU GLERI Í ÖLLUM
 GLUGGUM
 OG ÞÉTTILISTUM Í OPANLEGUM GLUGGAFÖGUM OG
 HURÐUM.

PÍPUR OG TENGISTYKKI SKULU VERA ÚR ÞUNNVEGGJA
 STÁLI, SETTAR SAMAN MEÐ TIL ÞESS GERÐUM ÞRÝSTUM
 TENGISTYKKJUM.
 PENNSLUSLAUFUR SKULU SETTAR ÞANNIG AÐ PENNSLI
 LAGNI GETI VERIÐ EÐLILEG OG REYNI SEM MINNST Á
 LAGNIR OG SAMTENGINGAR. ÞVERMÁL PÍPNA ER GEFIÐ
 UPP Í MM Á KERFISMYND OG SÉRMYND AF TENGINGU
 MÆLAGRINDAR.

ALLUR FRÁGANGUR, ÞRÝSTIPRÓFANIR PÍPNA OG FL. SÉ Í
 SAMRÆMI VIÐ REGLUGERÐ UM HITALAGNIR O.FL. Í
 REYKJAVÍK. PÍPUR EINANGRIST MEÐ 20 MM
 GLERULLARHÓLKUM MEÐ TREFJASTYRKTU ÁLYFIRBORDI
 MEÐ LÍMFLIPUM EDA ÖÐRU SAMBÆRILEGU.

Á ALLA OFNA KOMI SJÁLFVIRKIR LOFTHITASTÝRÐIR FRAM-
 EDA BAKRÁSARLOKAR, AF DANFOSS GERÐ EDA
 SAMBÆRILEGT. LOFTSKRÚFUR SÉU Á ÖLLUM OFNUM.
 TÆMINGARVENTLAR KOMI ÞAR SEM SÝNT ER OG
 ANNARSSTAÐAR ÞAR SEM HENTA ÞYKIR. STILLITÉ KOMI Á
 ALLA OFNA.

SKÝRINGAR TÁKNA SJÁ ÍST 64

SKÝRINGAR - NEYSLUVATNSLAGNIR

LAGNASTÆRÐIR ERU UPPGEFNAR Í MM.
 LAGNAEFNI: PÍPUR OG TENGISTYKKI SKULU VERA ÚR
 ÞUNNVEGGJA RYÐFRÍU STÁLI, SETTAR SAMAN MEÐ TIL
 ÞESS GERÐUM ÞRÝSTUM TENGISTYKKJUM.
 PENNSLUSLAUFUR SKULU SETTAR ÞANNIG AÐ PENNSLA
 LAGNA GETI VERIÐ EÐLILEG OG REYNI SEM MINNST Á
 LAGNIR OG SAMTENGINGAR. ÞVERMÁL PÍPNA ER GEFIÐ
 UPP Í MM Á KERFISMYND OG SÉRMYND AF TENGINGU
 MÆLAGRINDAR.
 PÍPUR SKAL EINANGRA MEÐ 20 MM GLERULLARHÓLKUM
 MEÐ TREFJASTYRKTU ÁLYFIRBORDI MEÐ LÍMFLIPUM EDA
 ÖÐRU SAMBÆRILEGU.
 ALLUR FRÁGANGUR, ÞRÝSTIPRÓFANIR O.FL. SKAL VERA Í
 FULLU SAMRÆMI VIÐ REGLUGERÐIR.
 SKÝRINGAR TÁKNA SJÁ ÍST 64
 LP MERKIR LOFTPÚÐI
 LOFTPÚÐI SKAL VERA 30 CM LANGUR OG ÞVERMÁL
 JAFNT OG SVERASTI HLUTI LÓÐRÉTTA STOFNSINS.
 BLÖNDUNARTÆKI VIÐ STEYPIBAÐ SKULU VERA BÚIN
 SJÁLFVIRKUM HITASTILLI TIL AÐ KOMA Í VEG FYRIR
 HÚÐBRUNA.


SKÝRINGAR - SKAMMSTAFANIR

I.E.V.G
 I.E.V.L
 A.V.V.G
 I.V.
 MERKIR: Í EINANGRUN VIÐ GÓLF
 MERKIR: Í EINANGRUN VIÐ LOFT
 MERKIR: Á VEGG VIÐ GÓLF
 MERKIR: Í VEGG

GRUNNMYND MKV: 1:50

SKÝRING

UM ER AÐ RÆÐA BREYTINGAR Á LÖGNUM, TIL SAMRÆMIS VIÐ
 SKIPULAGSBREYTINGU Í HLUTA HÚSNÆÐISINS.
 AÐ ÖÐRU LEYTI GILDA ÁÐUR ÚTGEFNAR TEIKNINGAR UNNAR AF
 ABS-TEIKNISTOFUNNI Í JÚLÍ 1999.

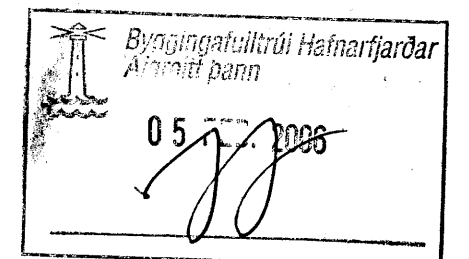

310106 *hinn þess*

VALLARBYGGÐ 6, HAFNARFIRÐI
HITA- OG HREINLÆTISLAGNIR - BREYTINGAR
GRUNNMYND
VERKÞJÓNUSTA KRISTJÁNS EHF
 Reykjavíkurvegur 68, 220 Hafnarfjörður Sími 5652100 Fax 5654050

Nr.	Dags:	Breyting:	Af:	Hannað: ASP	Teiknað: ASP	Mællkv.: 1:50	Verk nr.: 502
				Samb.: A. Smári Þorvaldsson	Dags.: 30.01.2008	Flokkur: P G1	Blað nr.: 02

010866-4569