



VARÐANDI FYRIRKOMULAG OG FRÁGANG
SÖKKUL- OG GÖLFMÖTA SKAL
FYLGJA LEIÐBEININGUM OR
OG FYRIRMÆLUM EFTIRLITS S: 617 7272

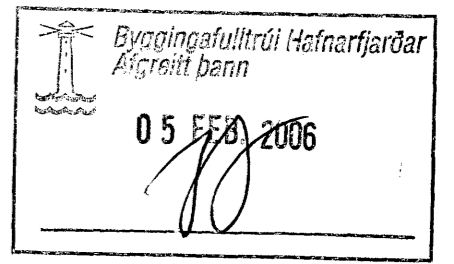

SKÝRINGAR: FRÁRENNISLAGNIR
Stærðir lagna eru í millimetrum (mm)
en hæðarkötur eru í metrum. Hæðarkötur lagna
og brunna mældast við rennisslótn.
Halli á lögnum er gefinn í prósentum (%)
Frárennislagnir skulu vera úr PVC plasti eða steinsteyp
þvermál lagna skal vera a.m.k. 100mm.
Niðurföll í bílskúr og utandyra skulu útbáin sandlós.

Frágangur lagna skal vera í samræmi við ÍST65 og ÍST68.
Grafa skal fyrir lögnum og brunnum í fullþjappaða fyllingu
og fylla undir og yfir lagnir með 150mm af fínum sandi
og þjappa vel en af varkærni.
Lagnir skulu hvíla á beignum en ekki múffum
Lagnir skulu lagðar beinar en beygjur og greinar gerðar
með þar til gerðum beygju- greinistykkjum.
Lágmarkshalli lagna innan sökkla er 2%, utan sökkla 1,2%
lágmarkshalli regnvatnslagna umhverfis húsið er 0,2%.

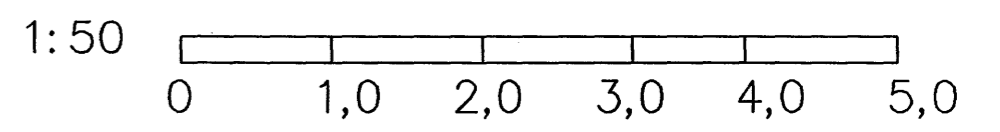

GRUNNMYND
Mkv. 1:50

HANNAÐ	Sp
TEIKN.	Sp
YFIRF.	
SAMP.	
DAGS.	1.02.06
VERKNR.	06-001
TEIKN. NR.	0.41

1/2 '06
Andri Þorsteinsson 0947545993

Klettur ehf
Verkfræðistofa
Bíldshöfði 12 Sími: 557 5200
112 Reykjavík Fax: 557 5201

BLÓMVELLIR 14
HAFNARFJÖRÐUR
LAGNIR Í SÖKKLI, GRUNNMYND
ÚTG.