

Grunnlagir, Grunnmynd, 1:50



Táka fyrir lagir

- Skoplagir _____
- Regnvatnslagir _____
- Jarðvatnslagir _____
- Jarðvatnslagir+Regnvatnslagir _____
- Neysluvatn _____
- Bakrennsli Hitaveitu _____

- VS Vatnssalerni
- HL Handlaug
- BK Bæðar
- SB Steypibæð
- EV Eldgæskur
- bV Þvottavél
- SV Skólvascur
- GNF Gegnumströymisniðurfal
- NF Niðurfal
- FP Fallþípa
- þN Þakniðurfal

Skýringar

Fráveitilagir undir botnplötu og utan með húsi skulu vera úr PVC.
 Grafa skal fyrir lögnum í fullþjoppað fyllingæfni.
 Undir og umhverfis rörin skal vera minnst 150 mm sandlag.
 Lagir skulu liggja á belgnum ekki á múffum.
 Skeyta skal rör með þar til gerðum þéttirringjum.
 Þess skal gatt að rör geti þanist eðlilega.

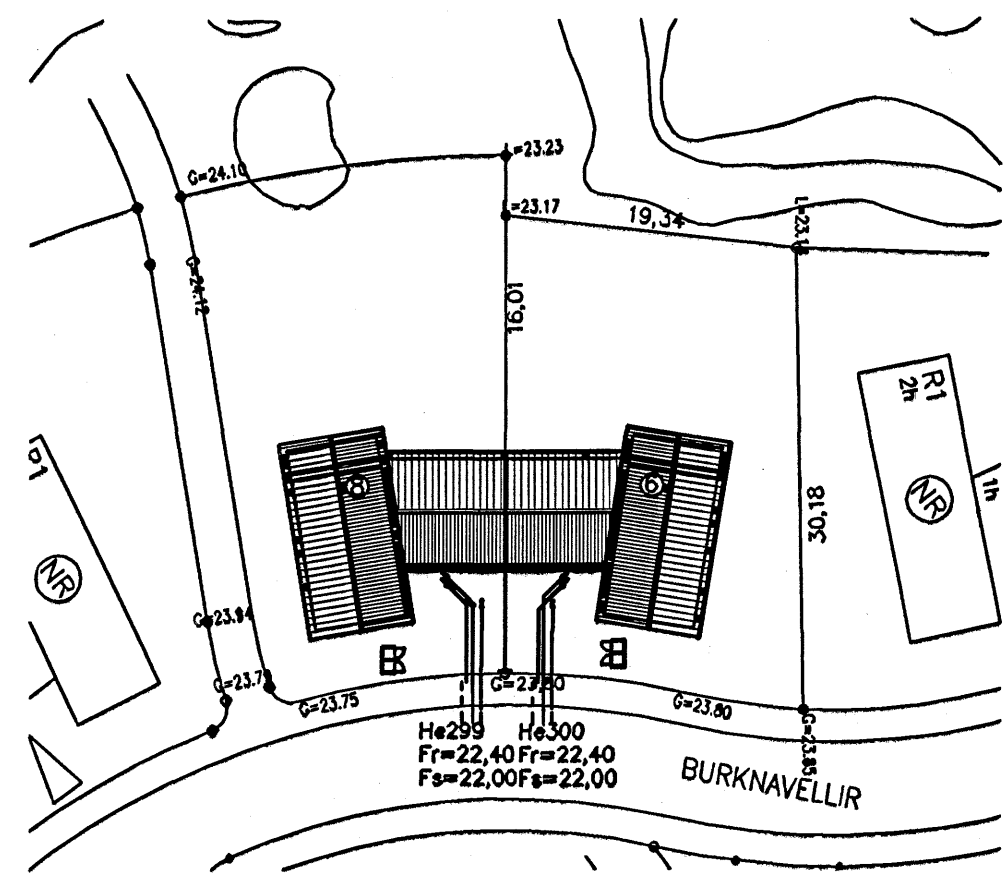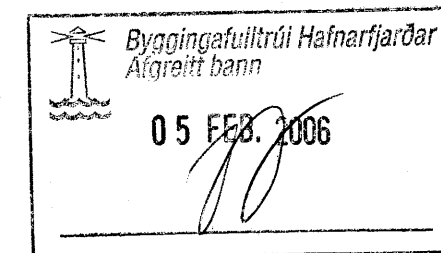

Afstöðumynd, 1:500

Útgáfa	Breyting	Dagsetning	Hannað
B1	Brunnar færðir við hús nr. 8 legu lagna breytt	3. 02. 2006	S.H.
Sveinbjörn Hinriksson Byggingateknifræðingur Kl. 160661-2529 Breiðleguá 8 Hafnarfjörður Sími: 555-4008, 881-8651 Netfang: svennih@sil.is		Staður Burknaveilir 6 og 8 Hafnarfjörður Skýring Grunnlagir	
Hannað / Teknað	Kvæði 1:50	Dagsetning 3 2 06	Verkt. / Tekn.nr. 02-04 / 2-01