


GRUNNMYND 1. hæðar, 1:50

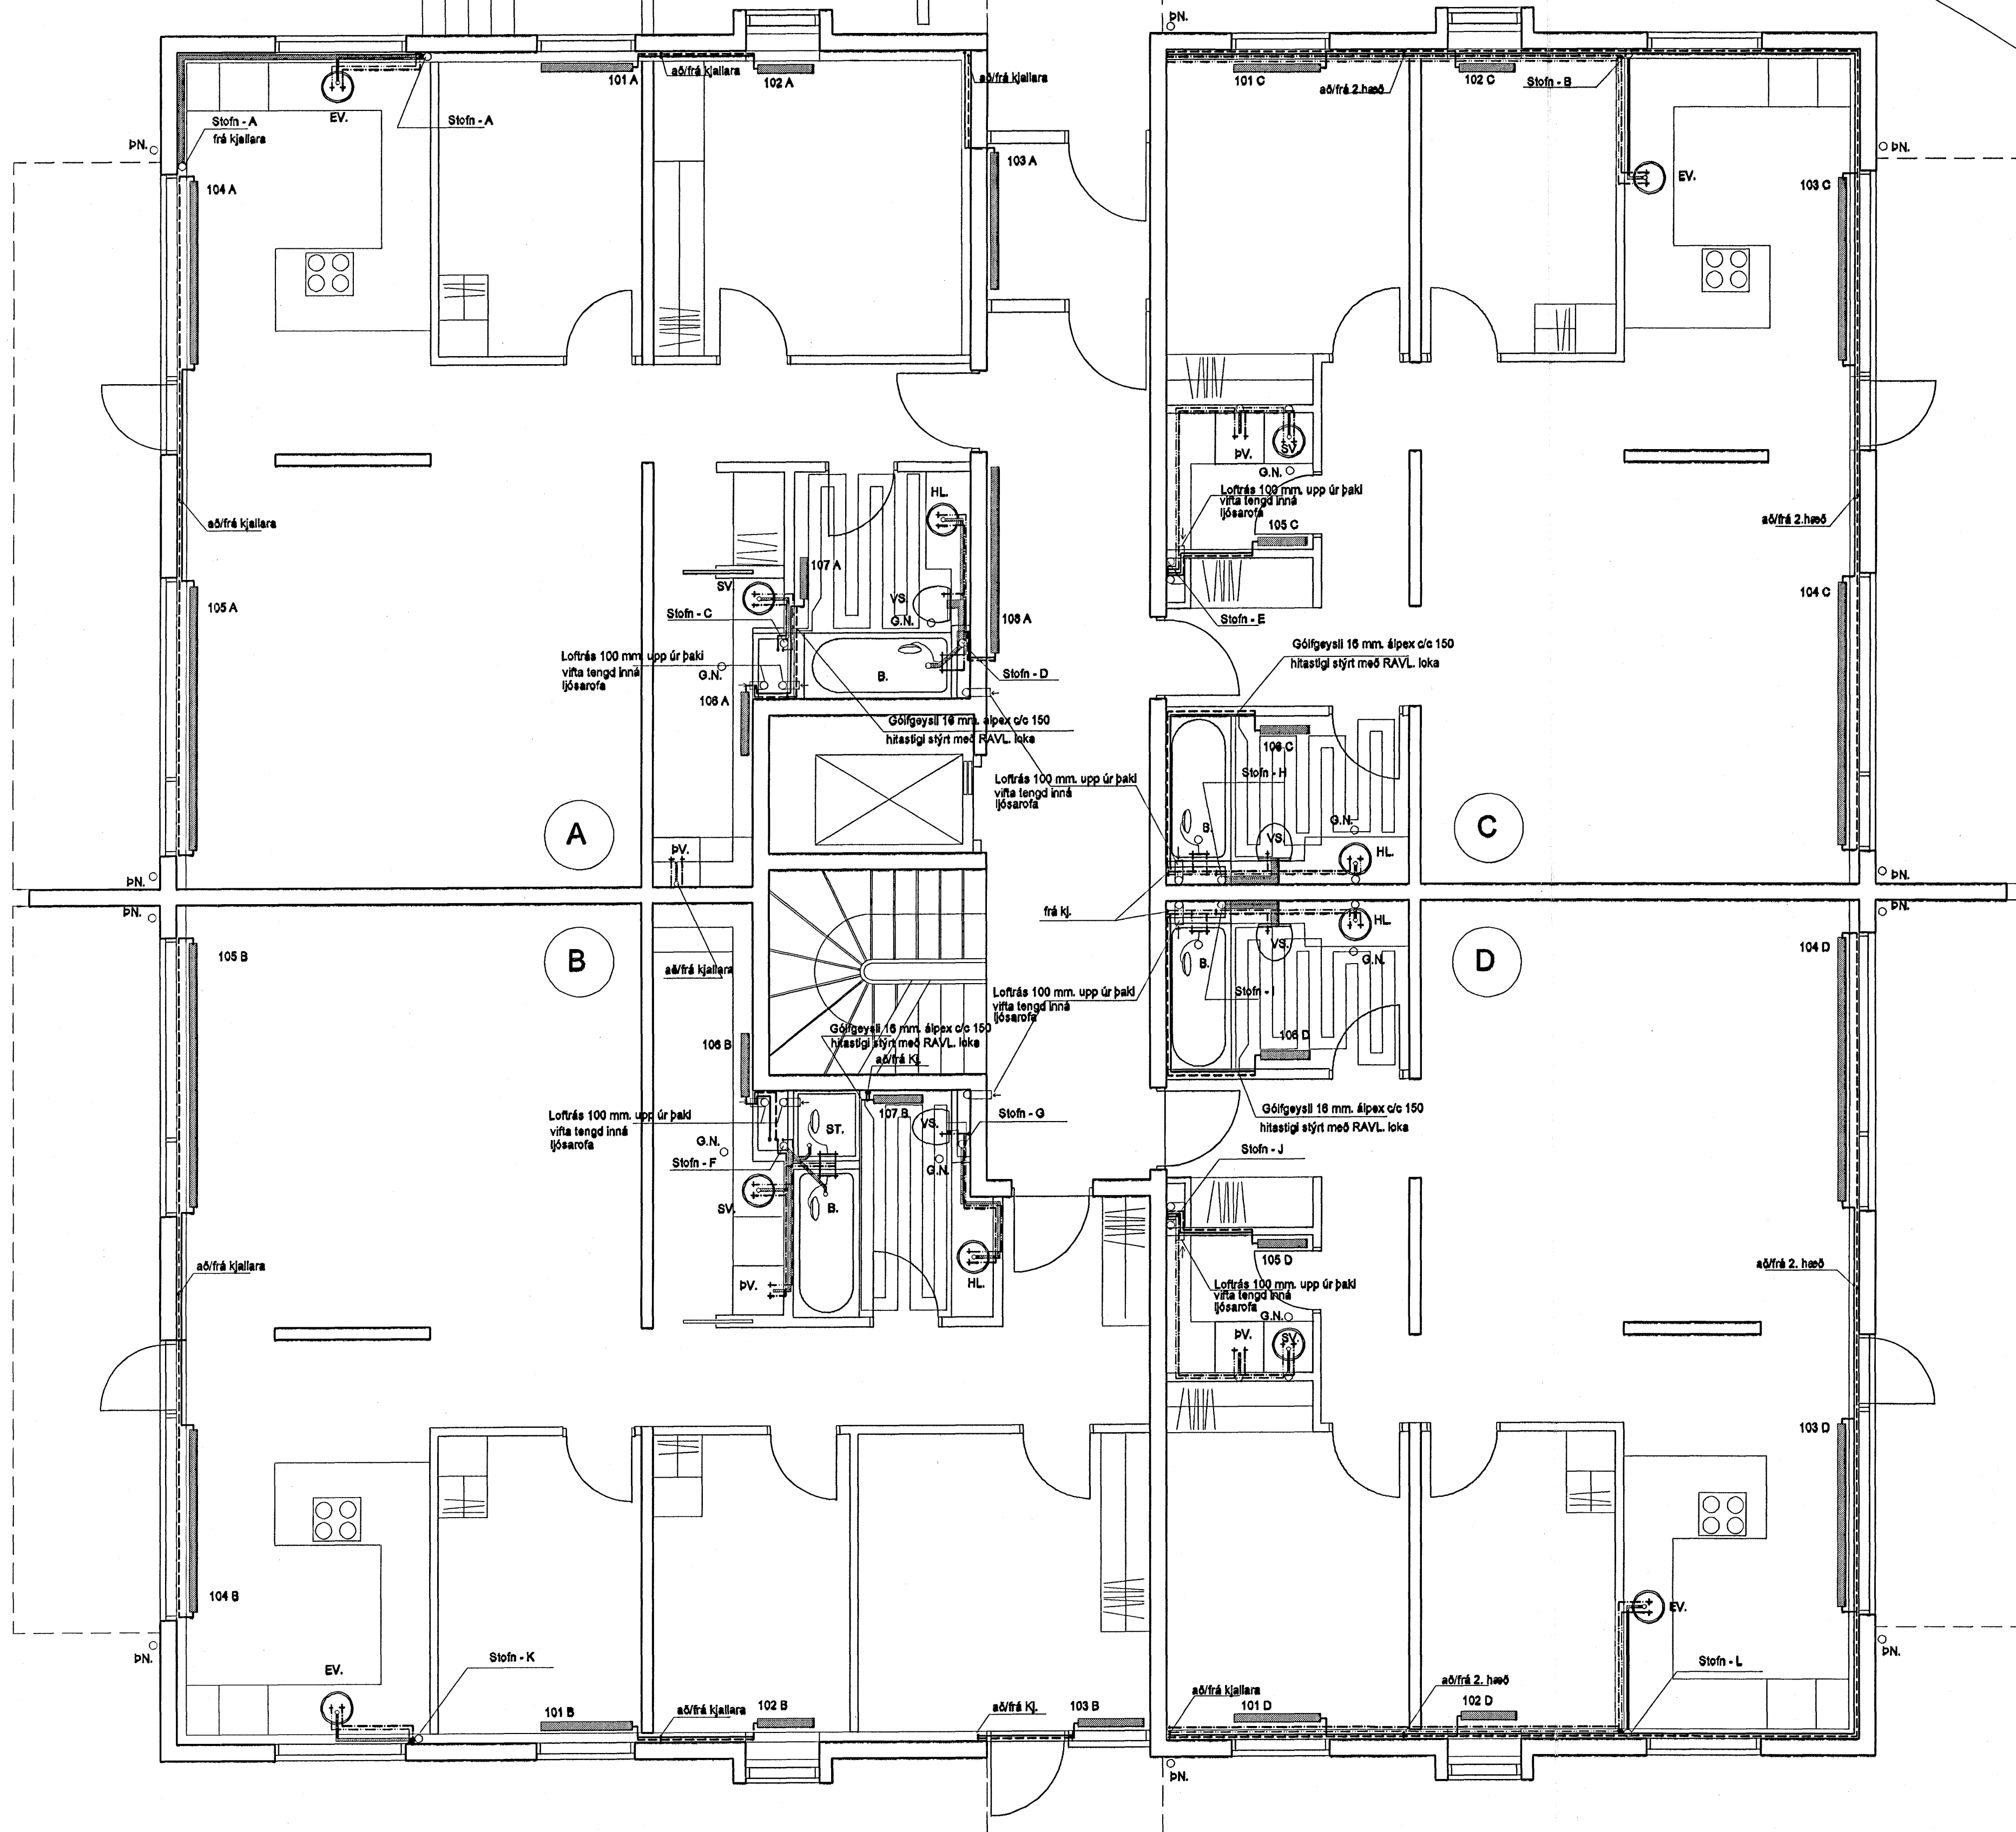

Ofnaskrá

nr.	hitabörf w	mesta h.	mesta l.	valin ofngero
101A	650	600	1100	
102A	650	600	600	
103A	1000	400	1600	
104A	3300	250	2200	
105A		250	3200	
106A	400	600	1000	
107A	500		600	handklæðaofn
108A	2200	600	2200	
101B	750	600	1100	
102B	750	600	600	
103B	900	600	800	
104B	3300	250	2200	
105B		250	3200	
106B	400	600	1000	
107B	500		600	handklæðaofn
101C	850	600	1100	
102C	800	600	600	
103C		250	2200	
104C	3480	250	3200	
105C	430	600	1000	
106C	530		600	handklæðaofn
101D	900	600	1100	
102D	800	600	600	
103D	3480	250	2200	
104D		250	3200	
105D	430	600	1000	
106D	530		600	handklæðaofn

Byggingulfráir Hafnarfirði
 28 JAN. 2006

151964-5989

D				
C				
B				
A				
REV	Breytingar	Breytt af	Breytt	C

Teiknistofan Röðull
 Knarrarvogi 4 Reykjavík
 S: 5683577 Fax 5683522

Mkv. 1:50 Hannab: hg
 Dag: okt 2005 Teiknab: hg
 Verkhelti: **Berjavellir 1 Hafnarfirði**
 Verkhelti: **Grunnmynd lagfir 1. hæð**

Helgi Gunnarsson h.s. 5644708 f.s. 8933489 f.s. 8533489
 Jón Rafns Antonsson h.s. 5670775 f.s. 8928377 f.s. 8528377

Mkv. 1:50 Hannab: hg
 Dag: okt 2005 Teiknab: hg
 Verkhelti: **Berjavellir 1 Hafnarfirði**
 Verkhelti: **Grunnmynd lagfir 1. hæð**

Breytt: hf
 Breytt: hf
 Breytt: hf
 Breytt: hf

Fjöldi blaða 15
 Blað nr. 305