


GRUNNMYND 2. hæðar, 1:50

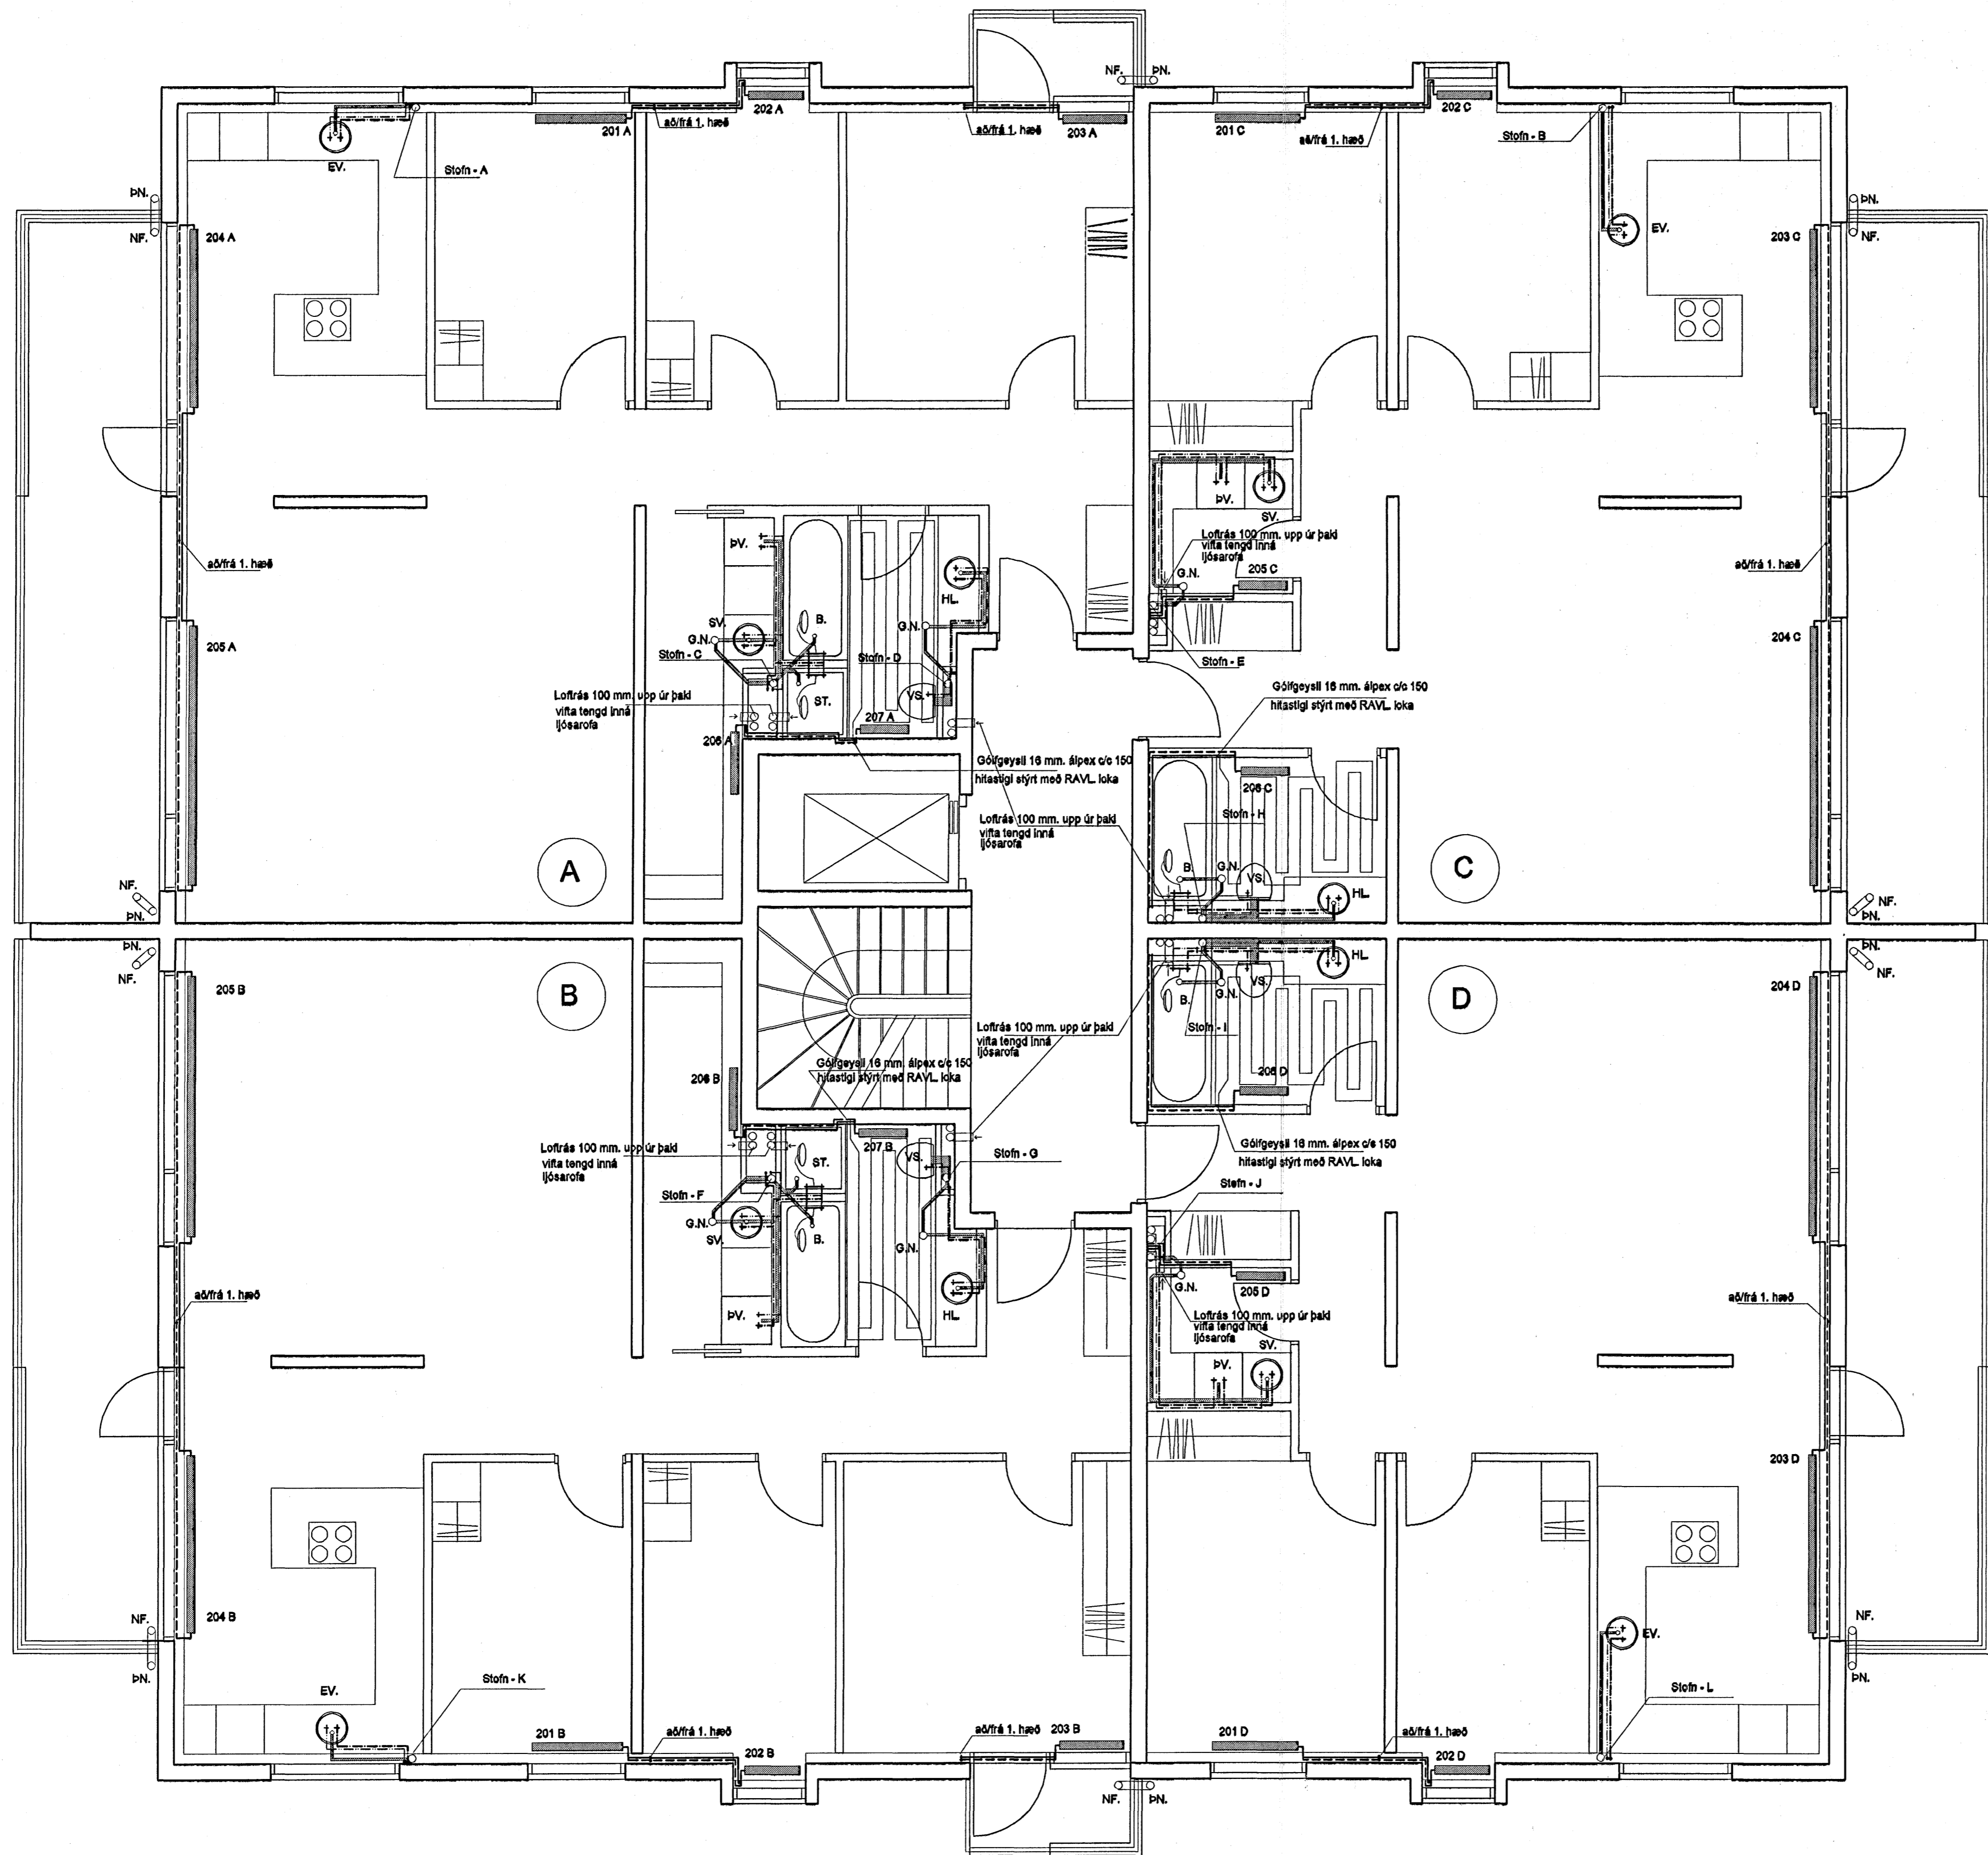

Ofnaskrá

nr.	hitapörf w	mesta h.	mesta l.	valin ofngero
201A	650	600	1100	
202A	650	600	600	
203A	800	600	600	
204A	3300	250	2200	
205A		250	3200	
206A	400	600	1000	
207A	500		600	handklæðaofn
201B	750	600	1100	
202B	750	600	600	
203B	900	600	800	
204B	3300	250	2200	
205B		250	3200	
206B	400	600	1000	
207B	500		600	handklæðaofn
201C	800	600	1100	
202C	650	600	600	
203C		250	2200	
204C	3300	250	3200	
205C	400	600	1000	
206C	500		600	handklæðaofn
201D	850	600	1100	
202D	750	600	600	
203D	3300	250	2200	
204D		250	3200	
205D	400	600	1000	
206D	500		600	handklæðaofn

Byggingufultrúi Hafnarfjarðar  
Algrætt barn  
28. JAN. 2006

D				
C				
B				
A				
REV	Breytingar	Breytt af	Breytt	G

**Teiknistofan Röðull** Kinnarvogi 4 Reykjavík Mkv. 1:50 Hannæð: hg  
S: 5683577 Fax 5683522 Daga: okl. 2005 Teiknað: hg

Verkhelli: **Berjavellir 1 Hafnarfirði** Breytt: Yfirark: hg

Verkhiliut: **Grunnmynd lagna á 2. hæð** Breytt: Fjöldi blaða: 15  
Breytt: Blað nr. **306**

Helgi Gunnarsson h.s. 5544708 f.s. 8933489 f.s. 8533489  
Jón Rafns Antonsson h.s. 5670775 f.s. 8928377 f.s. 8528377