


GRUNNMYND 3. hæðar, 1:50

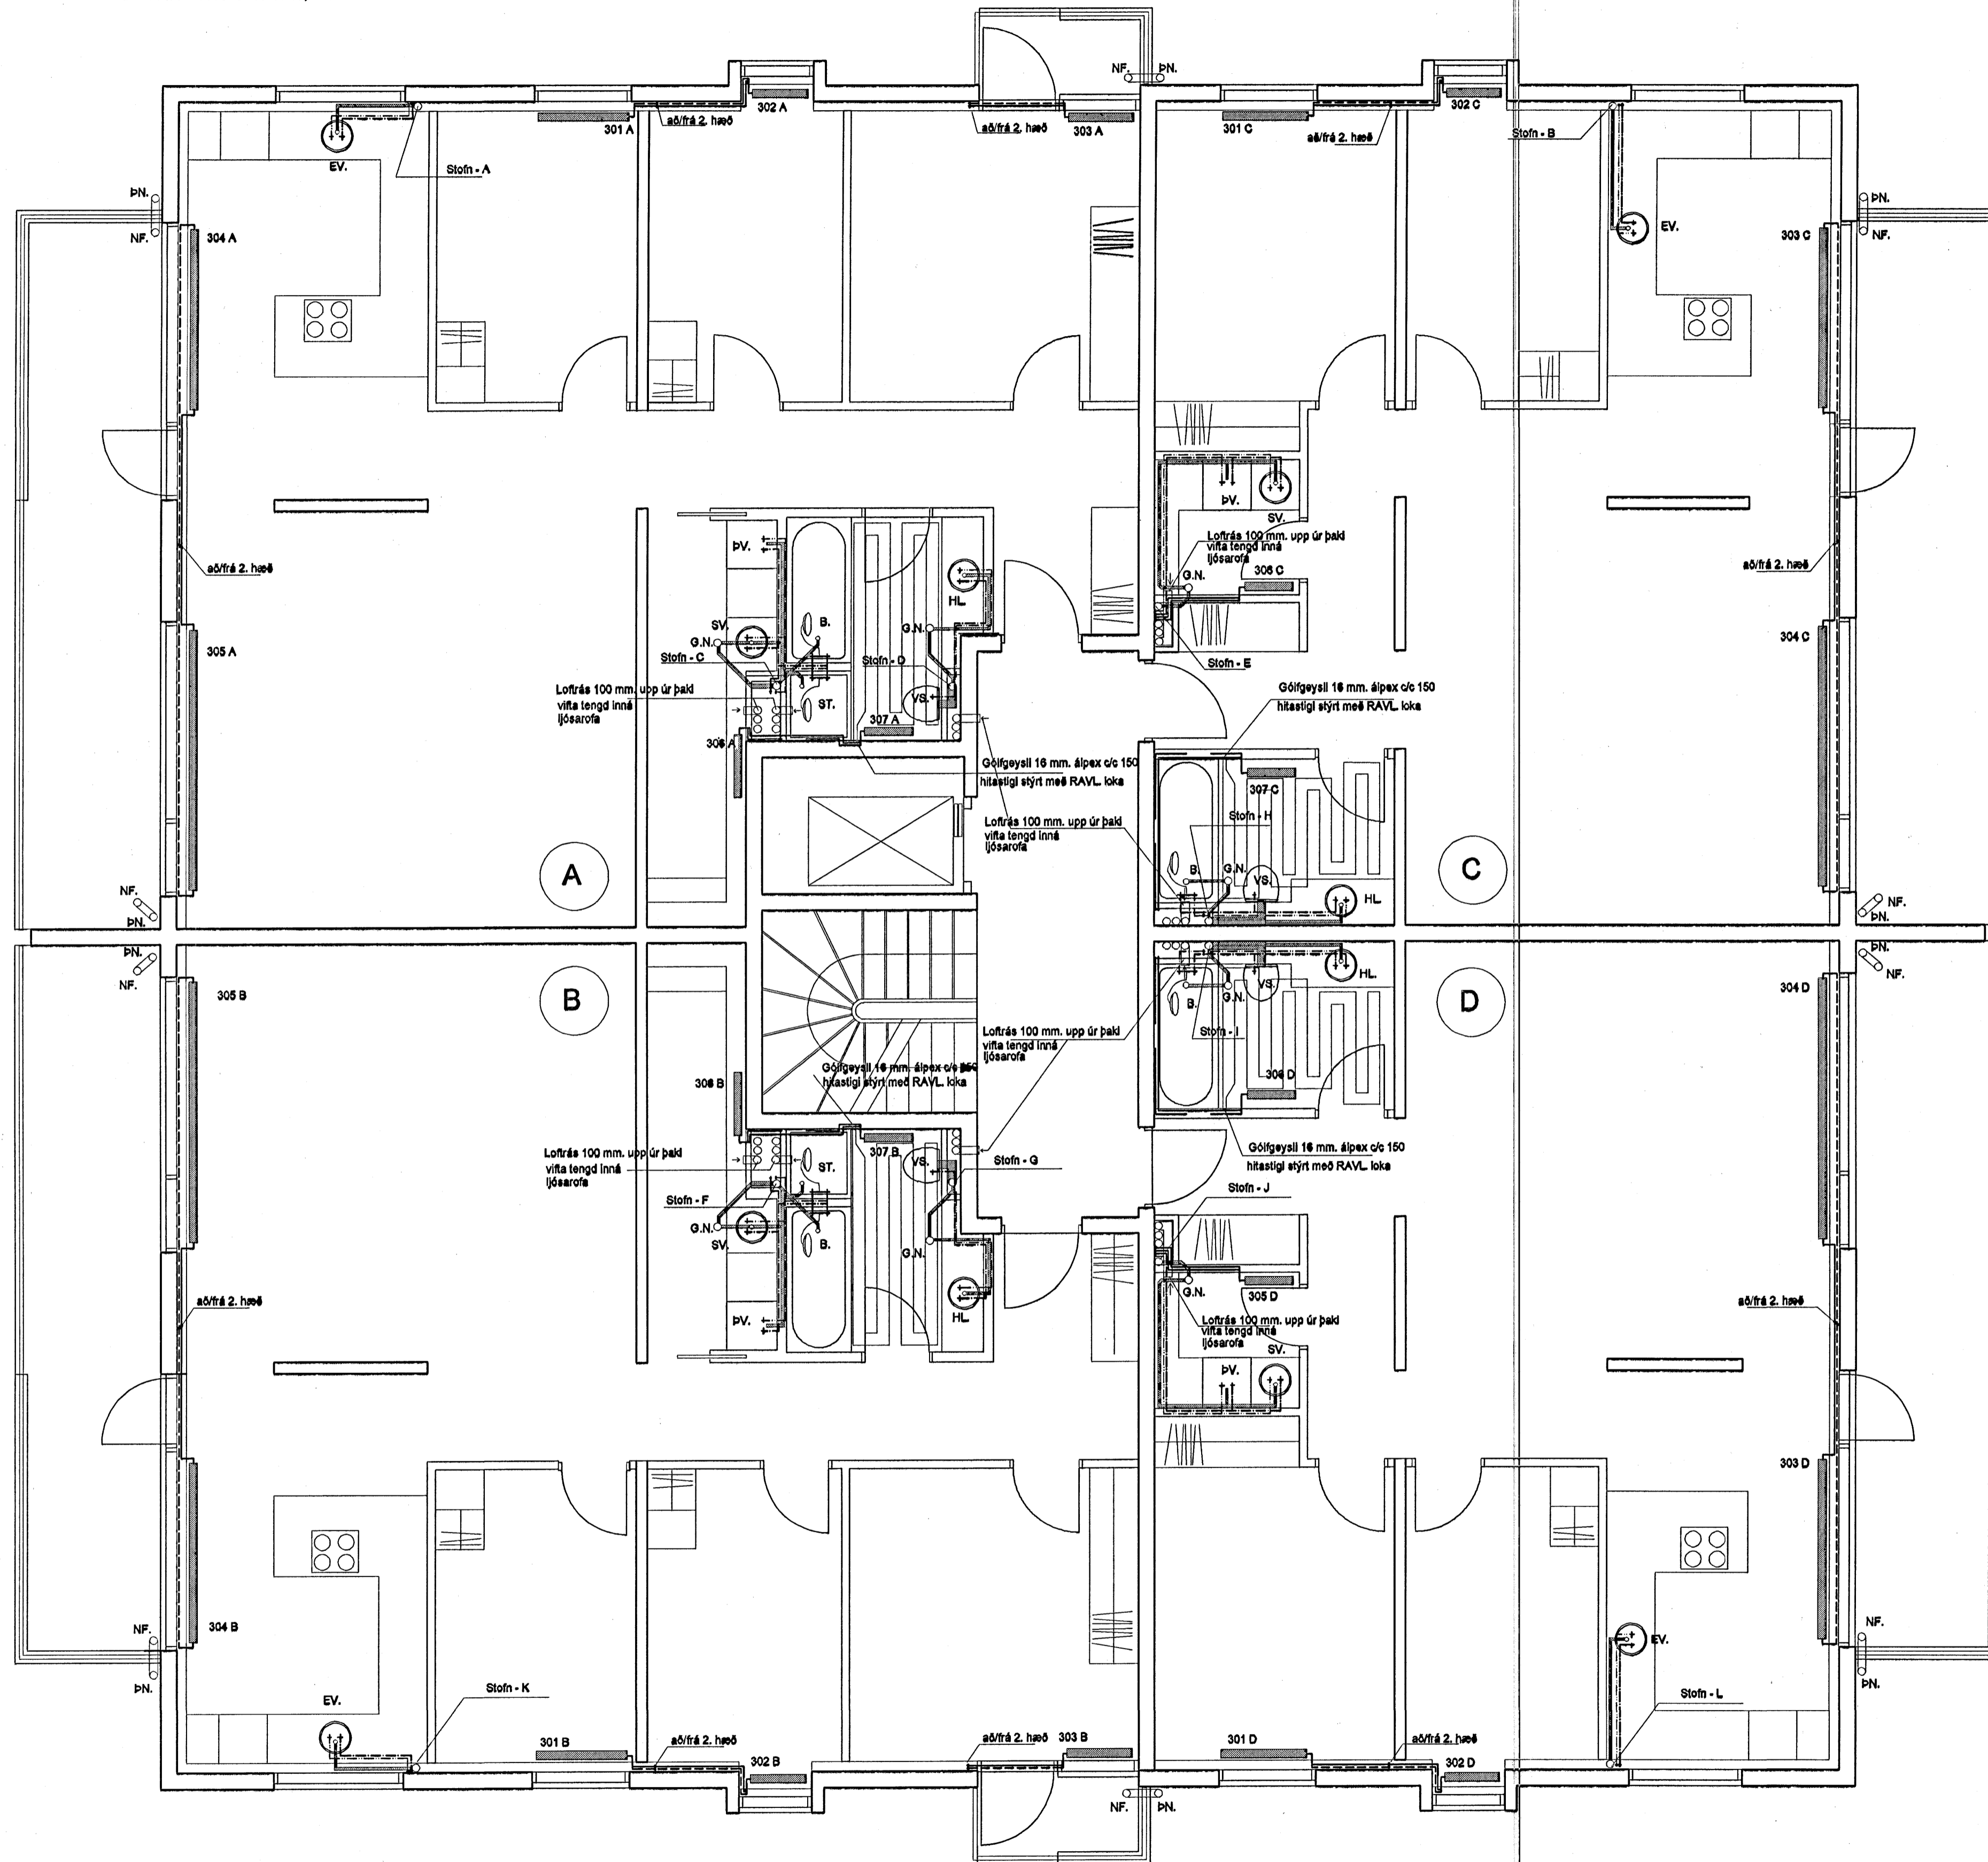


Ofnaskrá

nr.	hitapörf w	mesta h.	mesta l.	valin ofngærd
301A	650	600	1100	
302A	650	600	600	
303A	800	600	800	
304A	3300	250	2200	
305A	250	250	3200	
306A	400	600	1000	
307A	500		600	handklæðaoefn
301B	750	600	1100	
302B	750	600	600	
303B	900	600	800	
304B	3300	250	2200	
305B	250	250	3200	
306B	400	600	1000	
307B	500		600	handklæðaoefn
301C	800	600	1100	
302C	650	600	600	
303C		250	2200	
304C	3300	250	3200	
305C	400	600	1000	
306C	500		600	handklæðaoefn
301D	850	600	1100	
302D	750	600	600	
303D	3300	250	2200	
304D	250	250	3200	
305D	400	600	1000	
306D	500		600	handklæðaoefn

Byggingafræðingur  
Alinn Magnússon  
2. október 2006

D				
C				
B				
A				
REV	Breytingar	Breytt of	Breytt	G

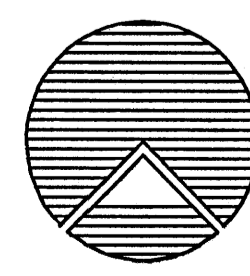

**Teiknistofan Röðull**  
 Knarrarvogli 4 Reykjavík  
 S: 5683577 Fax 5643522  
 Verkefni: Berjavellir 1 Hafnarfirði  
 Verkihlutur: Grunnmynd lagna á 3. hæð  
 Helgi Gunnarsson h.s. 5544708 f.s. 8933489 f.s. 8533489  
 Jón Rafns Antonsson h.s. 5670775 f.s. 8928377 f.s. 8528377

Mkv.	1:50	Hannaf:	hg
Daga:	okt. 2005	Teknaf:	hg
Breytt:		Yfirfak:	hg
Breytt:		Fjöldi blaða:	15
Breytt:		Blað nr.	
Breytt:			307