
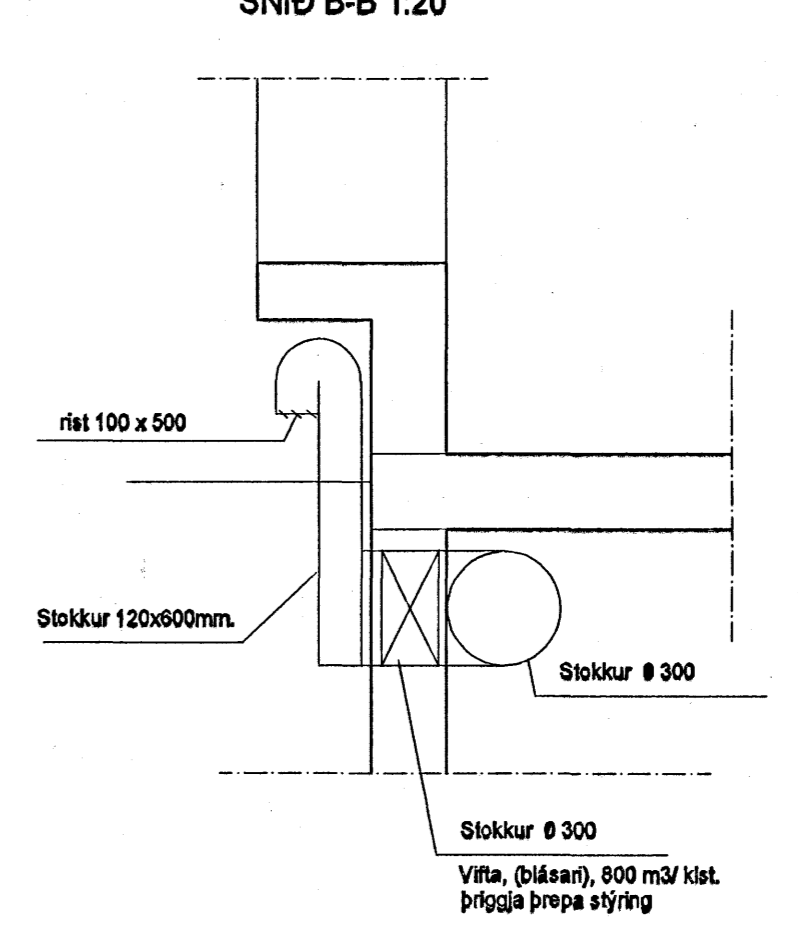
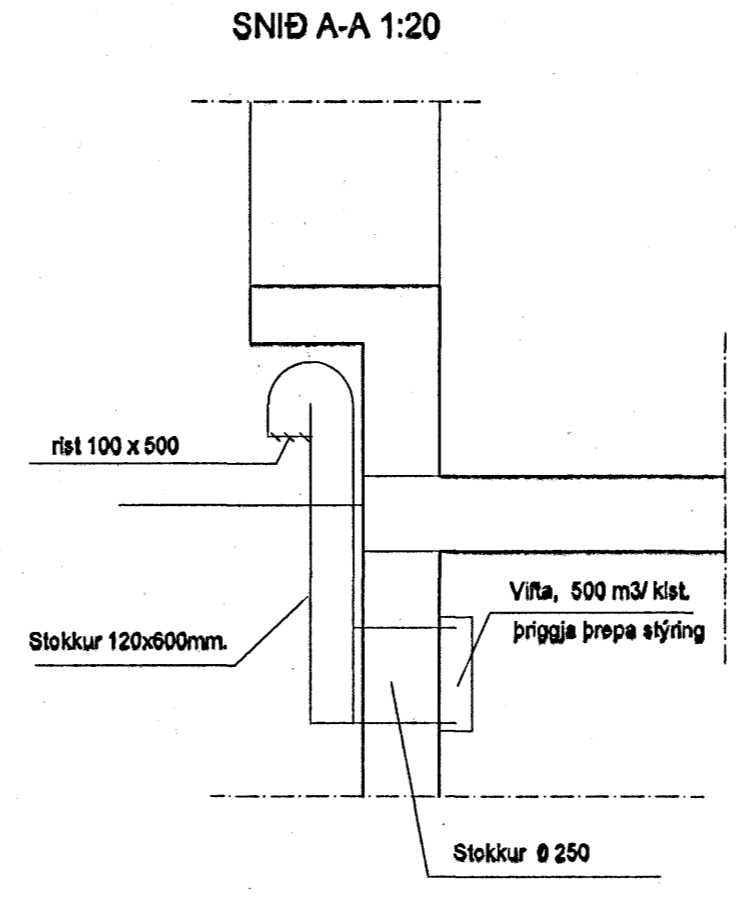


GRUNNMYND Kjallara, 1:50

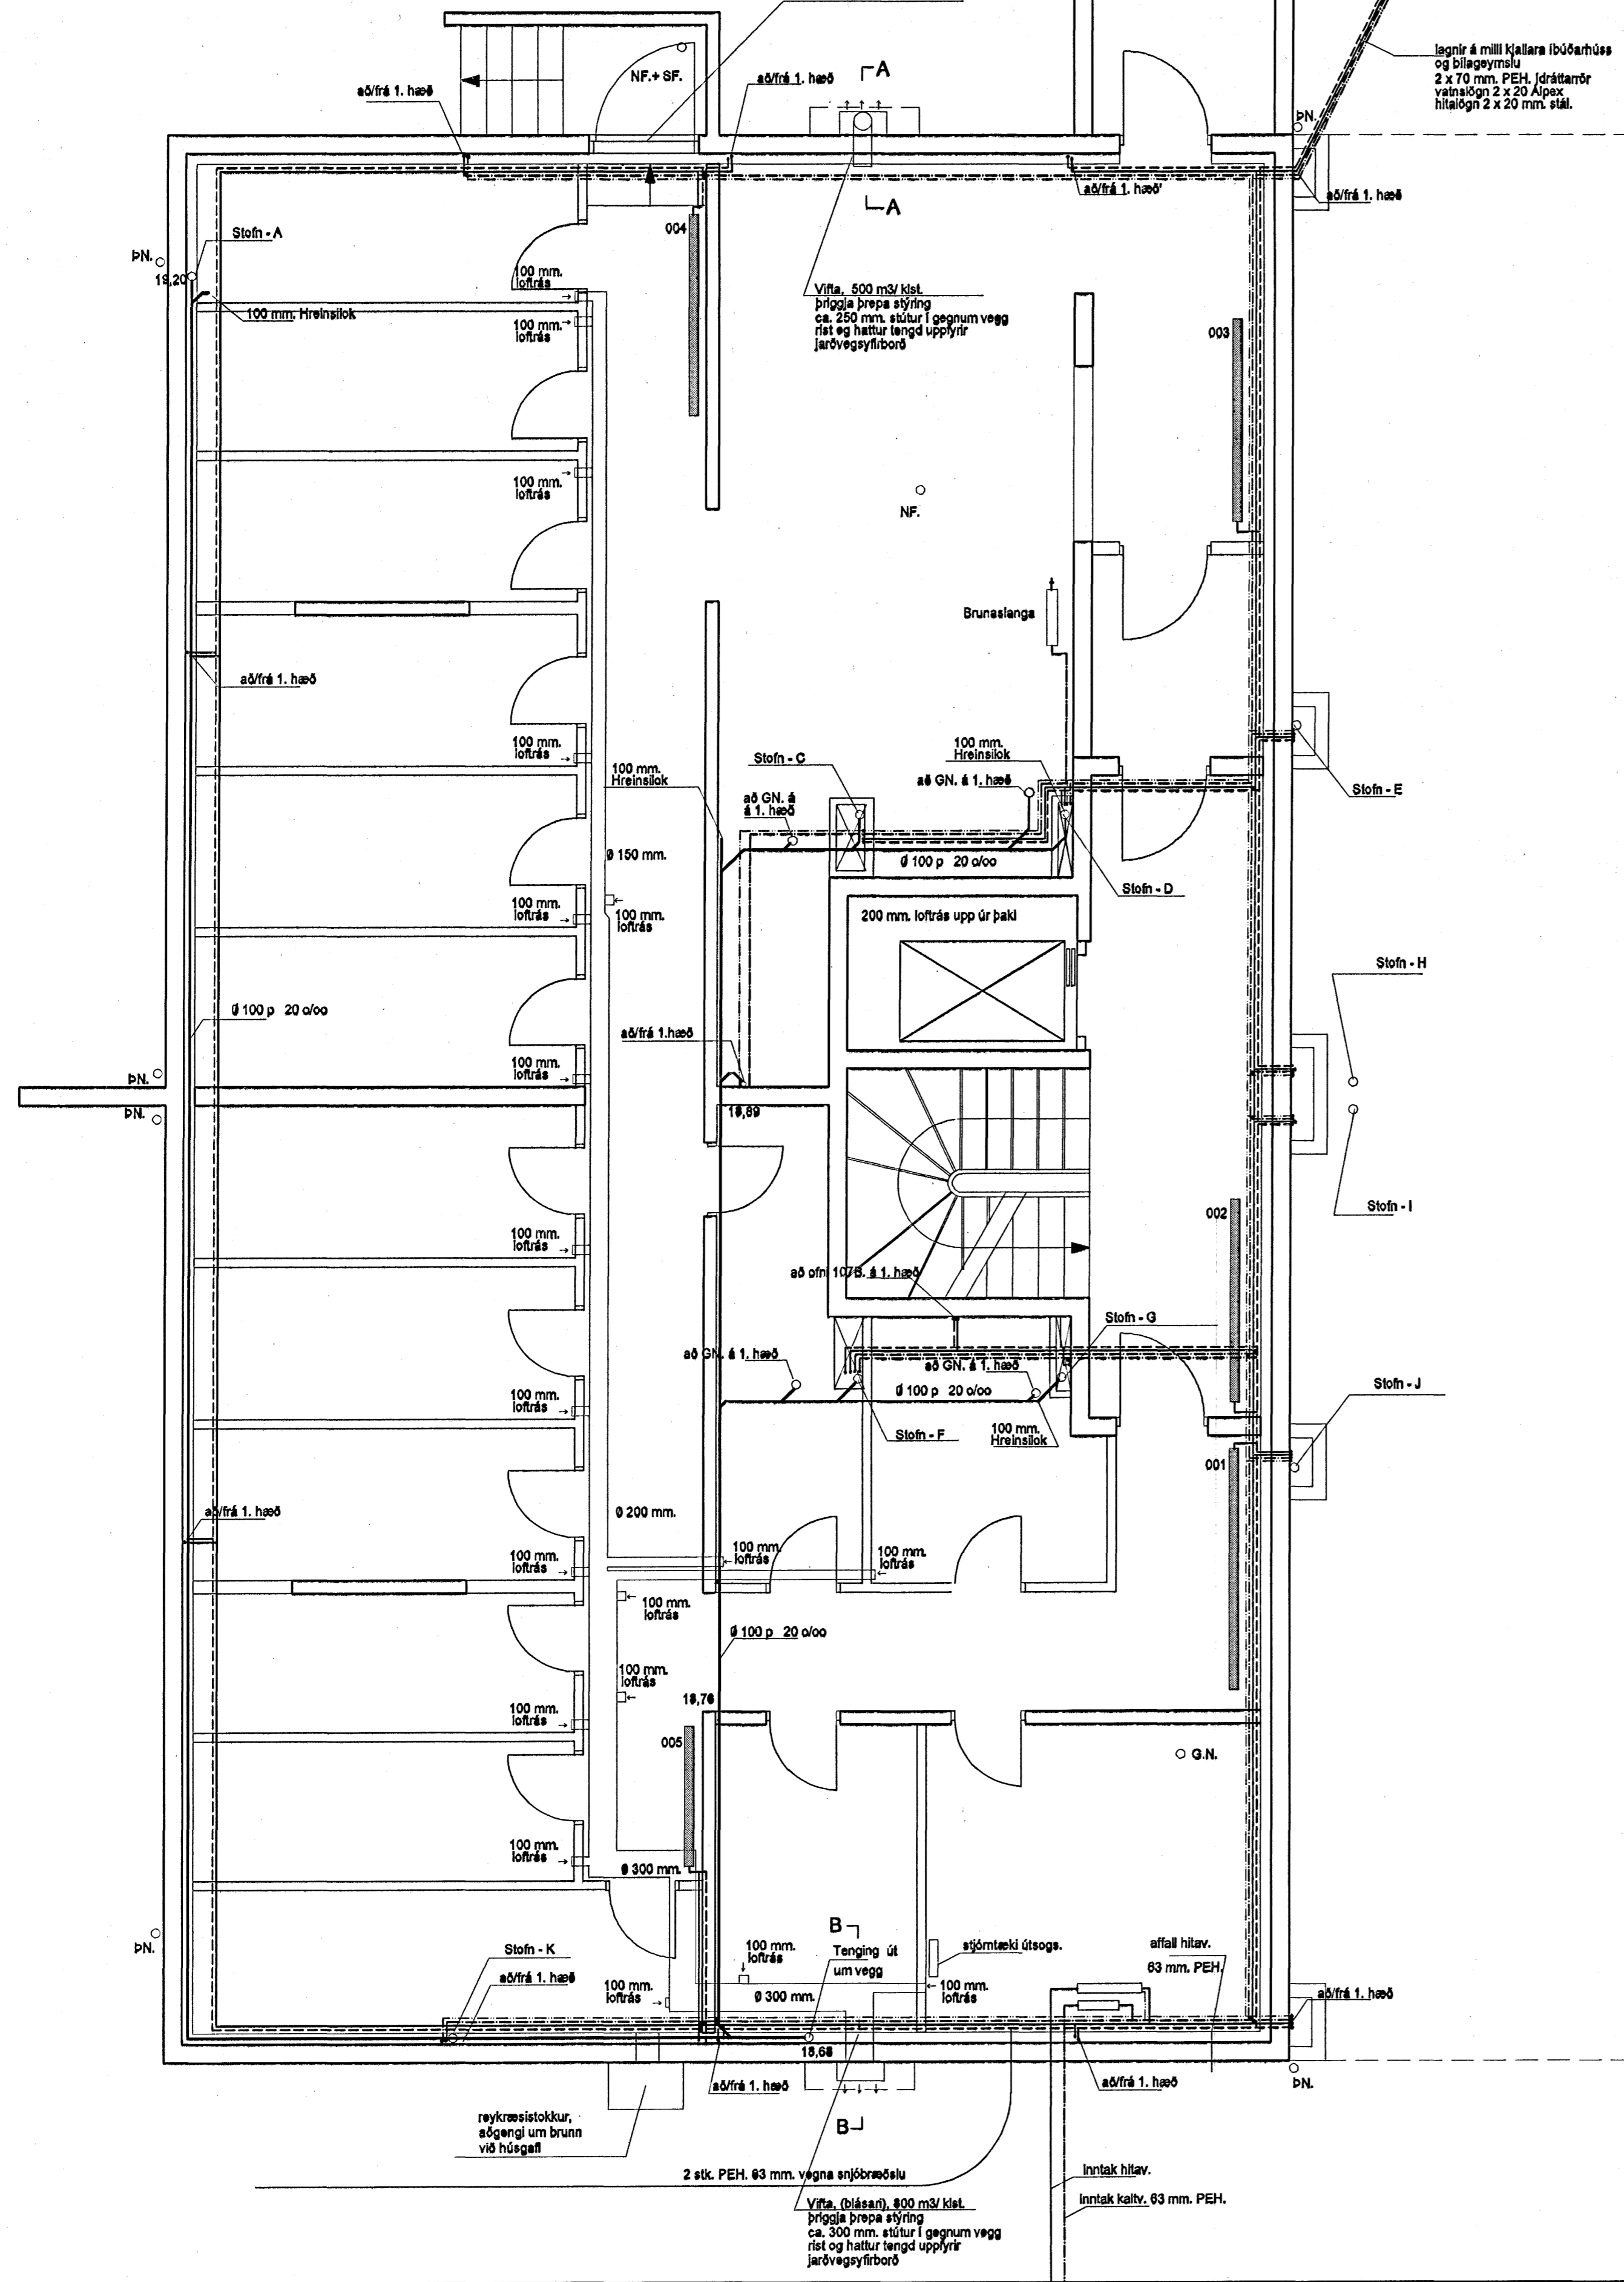


Öfnaskrá

Nr.	hitapörf w	mesta h.	mesta l.	valin ofngærd
001	2500	600	1100	
002	2500	600	600	
003	2500	600	800	
004	2500	600	2200	
005	2500	600	3200	

Skýringar:

- Hitlagirnir**  
 Þvermál pípa er gefið upp í mm. á rúmmynd. Pípur eru svartar stál pípur DIN. 2440, tengdar með skrúfuðum tengistykkjum. Pípur skal einangra með ádragshólum, eða annarri víðurkendi einangrun og vaðlir plasti í samræmi við gildandi stöðla. Öfnaskrá skal þrýsþrifa með 6kg/cm<sup>2</sup> í 24 klst. Öll vinna og efni skal vera í samræmi við gildandi reglugerðir og stöðla allt efni skal vottað af Rb.
- Á ofna komi sjálfvirkir ofnlokar, stillitíð og lofskrúfur.
- Framrennsli hitav.
  - Bakrennsli hitav.
- Vatnslagnir**  
 Ál-þex frá Húsmáðjunni eða sambærilegt. Allt efni og vinna skal vera samkvæmt gildandi reglugerðum og stöðlum og vottað af Rb. Kerfi skal þrýsþrifa samkvæmt fyrirmælum framleiðanda
- Kaldvatnslagn
  - Heitvatnslagn
- Frárennsli slagnir**  
 Frárennsli slagnir eru úr plasti, víðurkenndu til notkunar Innanhúsa. Allt efni og vinna skal vera samkvæmt gildandi reglugerðum og stöðlum og vottað af Rb.
- Loftrásir**  
 Allar loftrásir skulu vera úr blíkk.

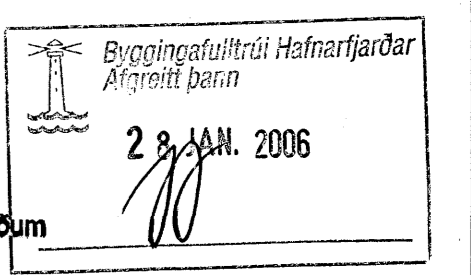

D				
C				
B				
A				
REV	Breytingar	Breytt af	Breytt	G

**Teiknistofan Röðull**  
 Knarrarvogi 4 Reykjavík  
 Sí: 5683577 Fax 5683522

Verkhelti: **Berjavellir 1 Hafnarfirði**  
 Verkhlut: **Grunnmynd Iagnir kjallari**

Mkv. 1:50  
 Daga: okt 2005  
 Breytt: Vntala: hg  
 Breytt: Fjöldi blaða: 15  
 Breytt: Blað nr.: 304

Heiðrunn Ólafsson h.s. 5544708 f.s. 8933489 f.s. 8533489  
 Jón Rafn Antonsson h.s. 5670775 f.s. 8928377 f.s. 8528377