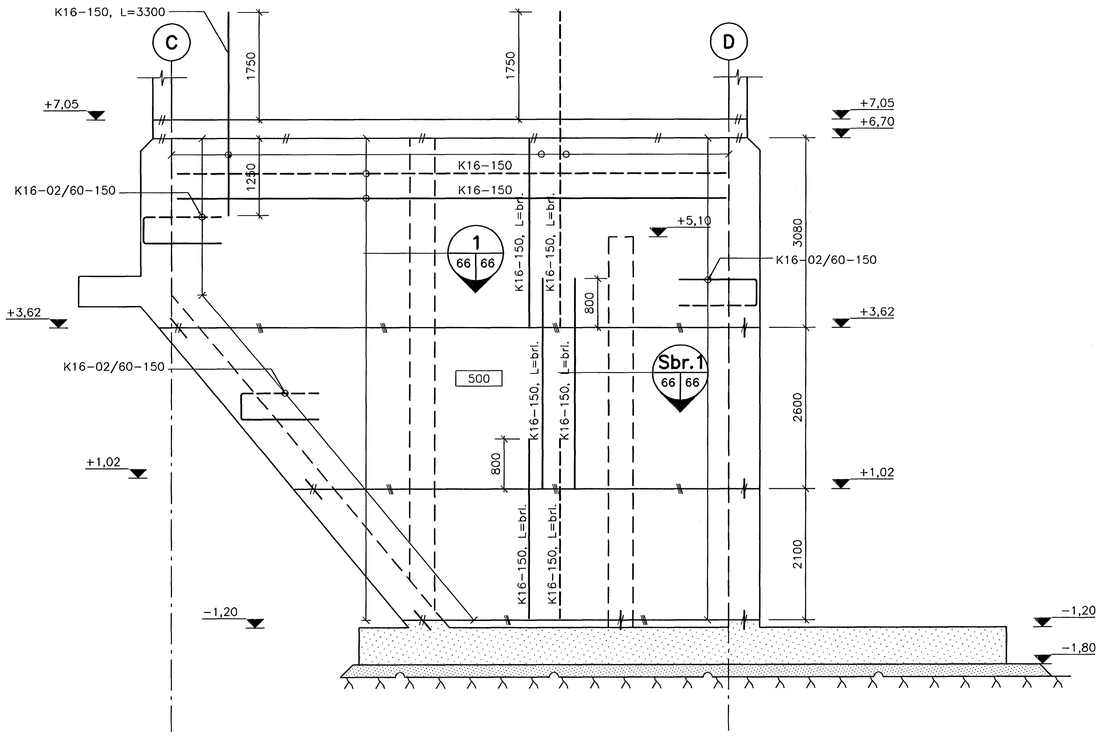

A 11 66 **HLIÐARMYND**
M. 1:20

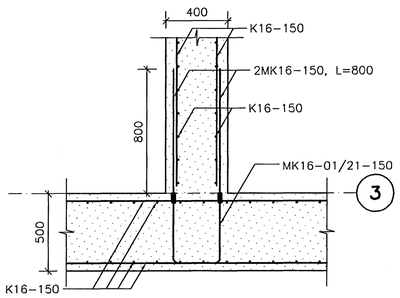

1 66 66 **SNIÐ**
M. 1:20

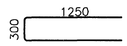

Nr.01
K16 L=2730

Áritun samræmingarhönnuðar
Ragnar Aðalsteinsson
240448-2469

Skýringar

Sjá á teikningu 1370-B-60.

Almennar skýringar:
Sjá á teikningum 1370-B-01-04.

VERKTEIKNING

1:20 400 0 1000 mm
1:50 1000 0 2500 mm

Br.	Dags.	Eðli breytinga	Hannað	Athugað

Samþ. Kt.

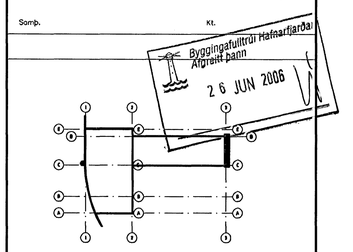

Lykilmynd

Almenna verkfræðistofan
Fellsmúla 26 - 108 Reykjavík
S: 580 8100 - Fax: 580 8101
av@almenna.is - www.almenna.is

HRAUNSVÍK, HAFNARFIRÐI
DÆLU-OG HREINSISTÖÐ, BURÐARVIRKI
VEGGUR Í MÁTLÍNU 3
HLIÐARMYND OG SNIÐ

Hannað SF	Athugað GS	M. 1:50/1:20

Samþ. Gylfi Sigurðsson Kt. 031147-3829

Dags. 28.04.06	Nr.	1370-B-66

Áritanir á teikningu eru á ábyrgð Almennu verkfræðistofunnar hf. kt. 470671-0179