



Artun, gæmringarhöfundur
Ragnar Adam
 24.04.06 - 24.07

Skýringar
 Sjá á teikningu 1370-B-30.
Almennar skýringar:
 Sjá á teikningum 1370-B-01-04.

VERKTEIKNING
 Byggingafræðingur
 Algreitt þann
 26 JUN 2006

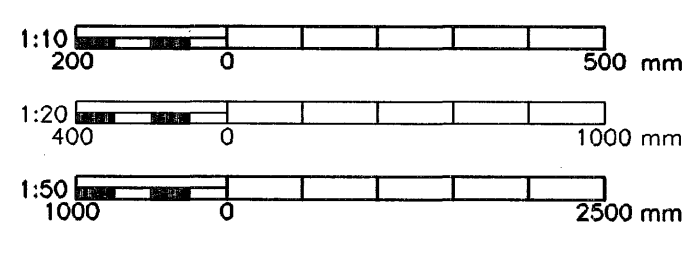

Br.	Dags.	Eðli breytingar	Hannað	Athugað

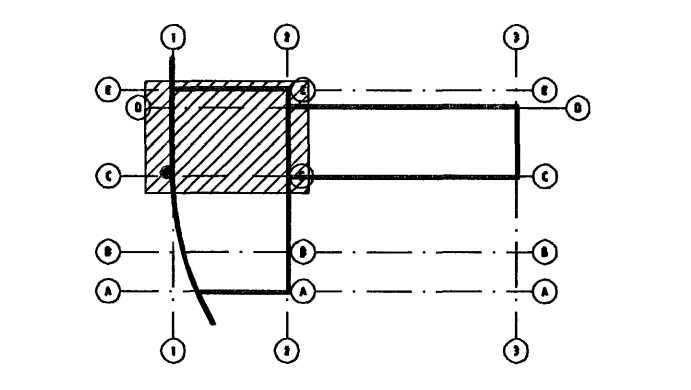

Almenna verkfræðistofan
 Fellsmúla 26 - 108 Reykjavík
 Sí: 580 8100 - Fax: 580 8101
 av@almenna.is - www.almenna.is

HRAUNSVÍK, HAFNARFIRDI
 DÆLU-OG HREINSISTÖÐ, BURDARVIRKI
 PLATA I +2,55/+3,80
 SNID

Hannað	SF	Athugað	GS	M.	1:50/1:20/1:10
Somp.		Gylfi Sigurðsson		Kl.	031147-3829
Dags.	28.04.06	Nr.			1370-B-33

Artunir á teikningu eru á öbyrgð Almennu verkfræðistofunnar hf. kl. 470671-0179