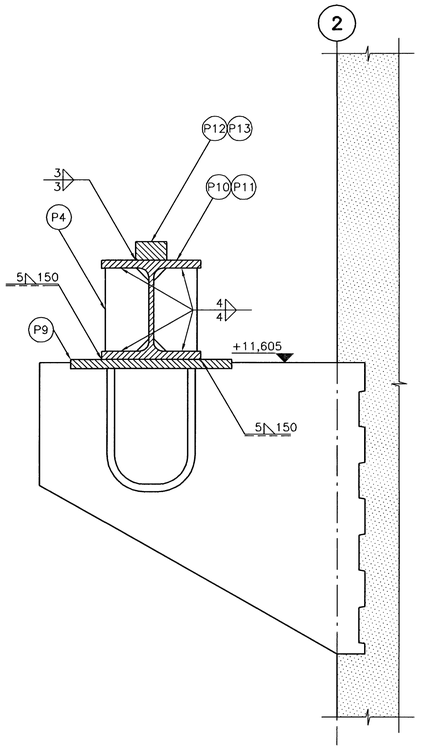

2 SNIÐ
110|111 M 1:5

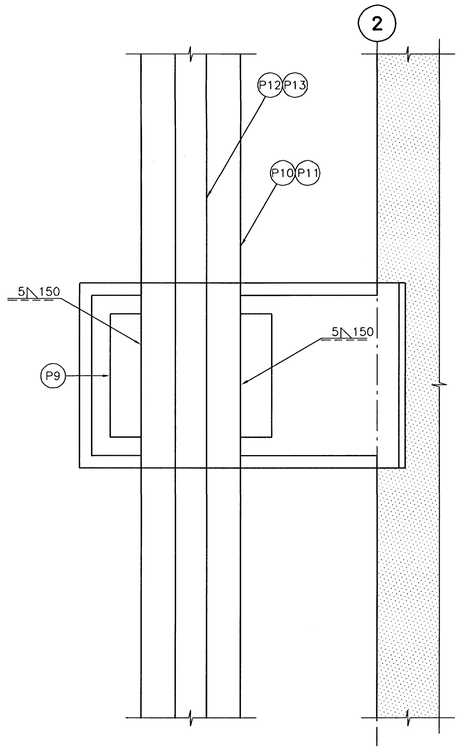

B SÉRMYND
110|111 M 1:5

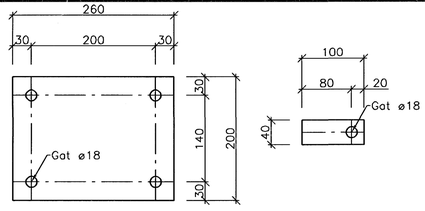

P1 Plata 260x200x15
4 stk

P2 Plata 100x40x10
16 stk

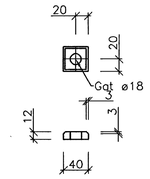

P3 Plata 40x40x12
16 stk

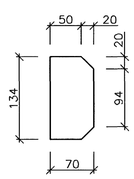

P4 Plata 134x70x10
24 stk

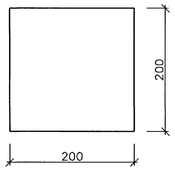

P5 Plata 200x200x15
6 stk

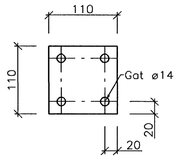

P6 Plata 110x110x10
6 stk

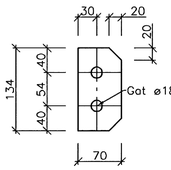

P7 Plata 134x70x10
8 stk

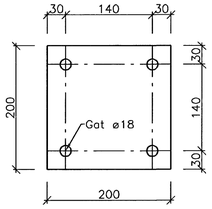

P8 Plata 200x200x15
6 stk

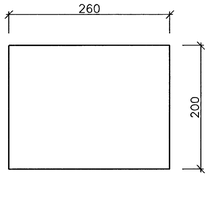

P9 Plata 260x200x15
2 stk

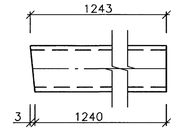

P15 RHS 30x3
1 stk

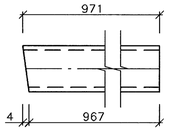

P16 RHS 30x3
1 stk

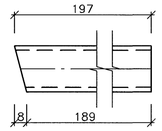

P17 RHS 30x3
1 stk

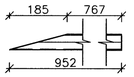

P19 RHS 50x3
1 stk

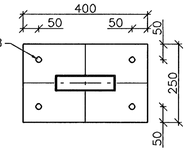

P20 Plata 400x250x20
1 stk

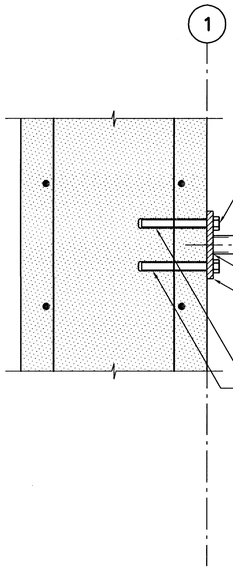

M12 snittteinn L=135
Límdur með
Hilti HIT-HY 150
bordýpt 110mm

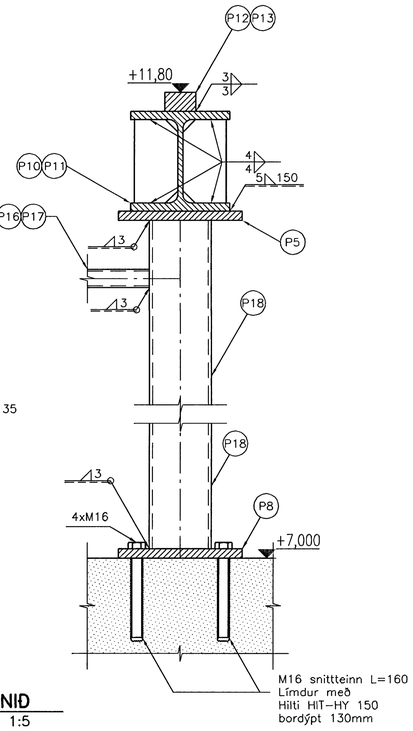

M16 snittteinn L=160
Límdur með
Hilti HIT-HY 150
bordýpt 130mm

4 SNIÐ
110|111 M 1:5

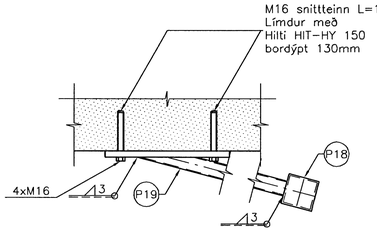

E SÉRMYND
110|111 M 1:10

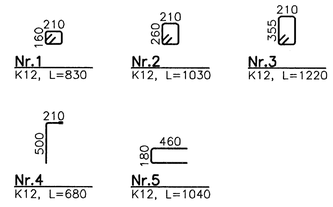

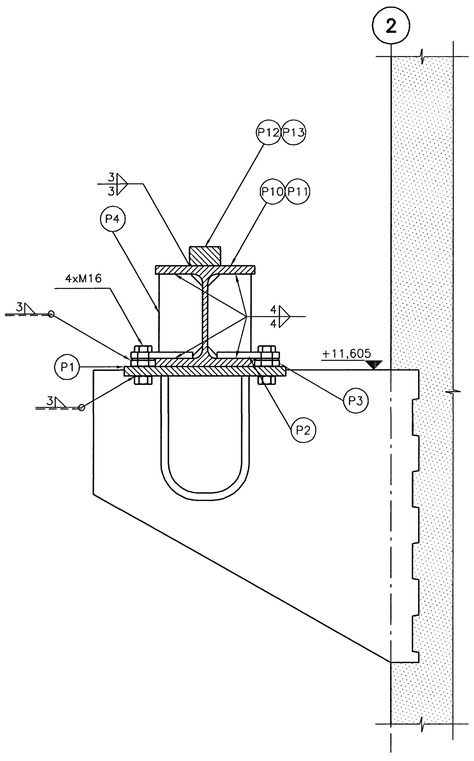

3 SNIÐ
110|111 M 1:5

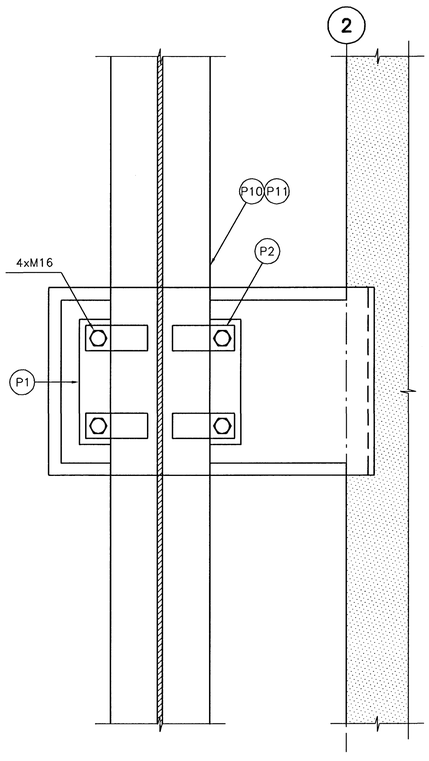

C SÉRMYND
110|111 M 1:5

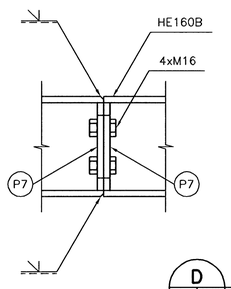

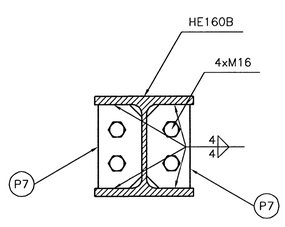

D SÉRMYND
110|111 M 1:5

Efnislisti

P1	Plata	260x200x15	2 stk
P2	Plata	100x 40x10	16 stk
P3	Plata	40x 40x12	16 stk
P4	Plata	134x 70x10	24 stk
P5	Plata	200x200x15	6 stk
P6	Plata	110x100x10	6 stk
P7	Plata	134x 70x10	10 stk
P8	Plata	200x200x15	6 stk
P9	Plata	260x200x15	2 stk
P10	HE160B	L=9300	2 stk
P11	HE160B	L=11200	2 stk
P12	Flatstál	30x50 L=6000	6 stk
P13	Flatstál	30x50 L=2500	2 stk
P14	RHS	30x3 L=1340	3 stk
P15	RHS	30x3 L=1243	1 stk
P16	RHS	30x3 L= 971	1 stk
P17	RHS	30x3 L= 197	1 stk
P18	RHS	100x5 L=4580	6 stk
P19	RHS	50x3 L= 952	1 stk
P20	Plata	400x250x20	1 stk

Áritun samræmingarhönnuðar
240948-2469

Skýringar:

Sjá ö teikningu 1370-B-110

Almennar skýringar:
Sjá ö teikningum 1370-B-01-04

VERKTEIKNING

1:5 100 0 250 mm
1:10 200 0 500 mm
1:20 400 0 1000 mm

Byggingafulltrúi Hafnarfjarðar
Afgreitt þann
26 JUN 2006

Br.	Dags.	Ebli breytingar	Hannað	Athugað

Samþ. Kt.

Lykilmynd

Almenna verkfræðistofan
Fellsmúla 26 – 108 Reykjavík
S: 580 8100 – Fax: 580 8101
av@almenna.is – www.almenna.is

HRAUNSVÍK, HAFNARFIRÐI
DÆLU- OG HREINSISTÖÐ, BURÐARVIRKI
KRANABRAUT
SNIÐ OG SÉRMYNDIR

Hannað ML	Athugað GS	M. 1:20 / 1:10 / 1:5

Samþ. Gylfi Sigurðsson Kt. 031147-3529

Dags. 28.04.06 | Nr. 1370-B-111

Áritanir á teikningu eru á ábyrgð Almennu verkfræðistofunnar hf. kt. 470671-0179