


A HLIÐARMYND, VEGGUR Í MÁTLINU D +6,60
 30 84
 37 M. 1:50

200 600
Nr.01
 K16 L=1330

Antun samningargæðnubúar
Ragnheiður Adalman
 24044K-2467


Skýringar
 Sjá ó teikningu 1370-B-80.
Almennar skýringar:
 Sjá ó teikningum 1370-B-01-04.

VERKTEIKNING

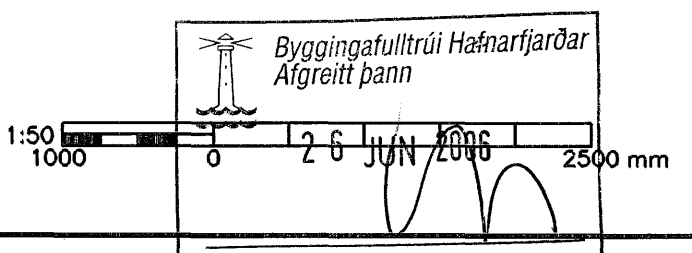

Br.	Daga.	Efni breytingar	Hönnuð	Athugið

Samp.	Kt.

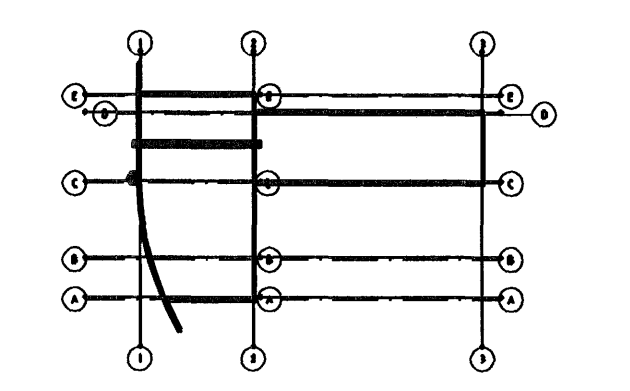

Almenna verkfræðistofan
 Fellsmúla 26 - 108 Reykjavík
 S: 580 8100 - Fax: 580 8101
 av@almenna.is - www.almenna.is

HRAUNSVÍK, HAFNARFIRÐI
 DÆLU-OG HREINSISTÖÐ, BURÐARVIRKI
 VEGGUR Í MÁTLINU D +6,60
 HLIÐARMYND OG SNID

Hönnuð	Althugið	M.
SF	GS	1:50

Samp. *Gylfi Sigurðsson* kt. 031147-3829
 Daga. 28.04.06 Nr. **1370-B-84**

Antunir ó teikningu eru ó óþyrð Almenna verkfræðistofunnar hf. kt. 470671-0179