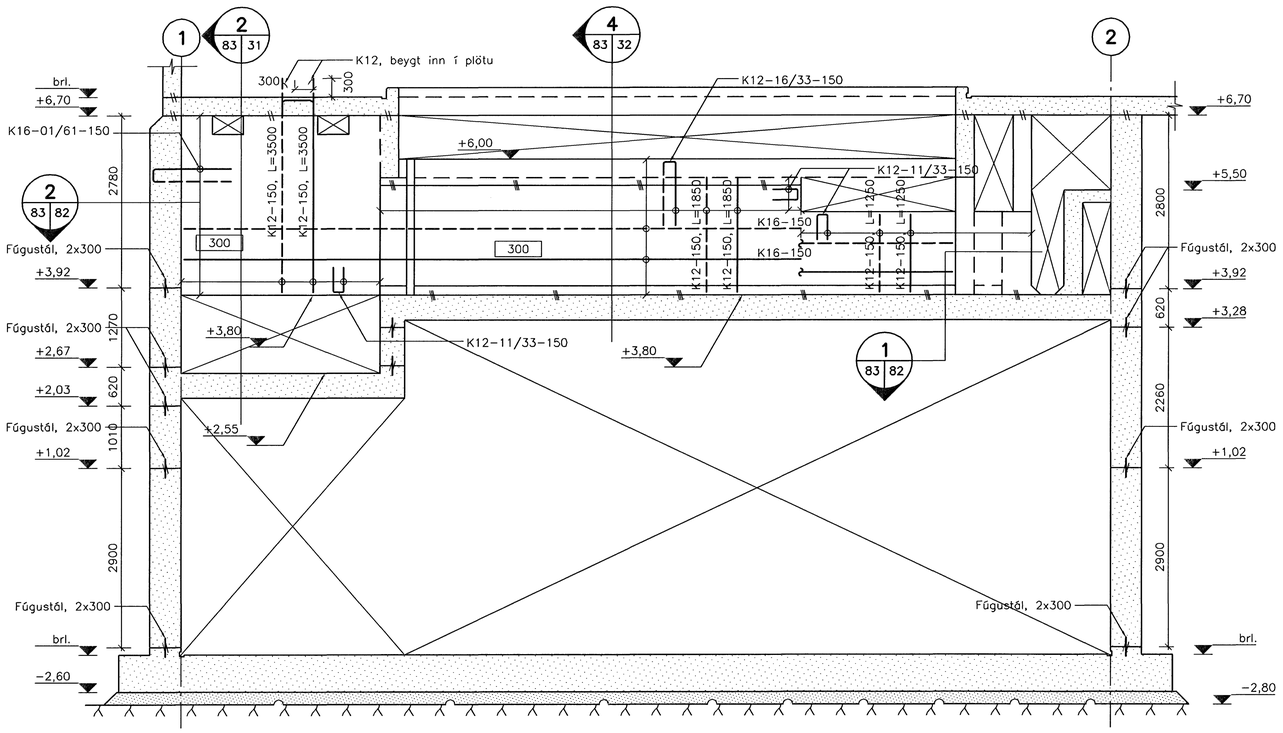

A 30 37 82 82 **HLIÐARMYND, VEGGUR Í MÁTLÍNU D +5,35**

M. 1:50

Áritun samræmingarhönnuðar

Sigurður Adamsson 240448-2469

Skýringar

Sjá á teikningu 1370-B-80.

Almennar skýringar:
Sjá á teikningum 1370-B-01-04.

VERKTEIKNING

Byggingafulltrúi Hafnarfjarðar
Afgreitt þann
26 JUN 2006

1:50
1000 0 2500 mm

Br.	Dags.	Eðli breytingar	Hannað	Athugað

Samþ. Kt.

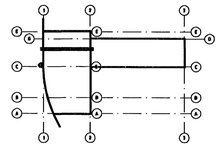

Lykilmynd

Almenna verkfræðistofan
Fellsmúla 26 – 108 Reykjavík
S: 580 8100 – Fax: 580 8101
av@almenna.is – www.almenna.is

HRAUNSVÍK, HAFNARFIRÐI

DÆLU-OG HREINSISTÖÐ, BURÐARVIRKI
VEGGUR Í MÁTLÍNU D +5,35
HLIÐARMYND

Hannað SF	Athugað GS	M. 1:50

Samþ. Gylfi Sigurðsson Kt. 031147-3829

Dags. 28.04.06 Nr. **1370-B-83**

Áritanir á teikningu eru á ábyrgð Almennu verkfræðistofunnar hf. kt. 470671-0179