

Tafla yfir greinamerkingar og skýringar

Nr.	Grein	Tæki	Hæð mm	Rör	Staðsetning
1	+T1.1-F1.1.1	Helluborð	H600	20mm	Eldhúsi
2	+T1.1-F1.1.2	Bakarofn	H1700	16mm	Eldhúsi
3	+T1.1-F1.1.3	Órbylgjuofn	H1700	16mm	Eldhúsi
4	+T1.1-F1.1.4	Uppvottavél	H600	16mm	Eldhúsi
5	+T1.1-F1.1.5	Tenglar eldhúsi	H600	16mm	Eldhúsi
6	+T1.1-F1.1.6	Þvottavél	H600	16mm	Baðherbergi
7	+T1.1-F1.1.7	Þurkari	H600	16mm	Baðherbergi
8	+T1.1-F1.1.8	Smáspennutafla	H600	16mm	Baðherbergi
9	+T1.1-F1.1.9	Ljós og tenglar, sjá einlínunmynd			
10	+T1.1-F1.1.10	Ljós og tenglar, sjá einlínunmynd			
11	+T1.1-F1.1.11	Ljós og tenglar, sjá einlínunmynd			
12	+T1.1-F1.1.12	Ljós og tenglar, sjá einlínunmynd			
13	+T1.1-F1.1.13	Ljós og tenglar, sjá einlínunmynd			
14	+T1.1-F1.1.14	Ljós og tenglar, sjá einlínunmynd			


21	Tengidós	H600	Eldhúsi	
22	Tengill, rof	H1100	Almennt	
23	Veggdós	H1550	Eldhúsi, herb	
24	Tengill IP44	H1100	Svólum	
25	Innfelt box fyrir lampa í steypu		Svólum	
26	Tengill	H200 frá lofti	Herbergjum	
27	seja skal styrkingu í vegg í samráði við byggingastjóra			
28	Rör í lágspennutöflu	20mm		
29	Rör í gólf		Rör í gólf	
30	Þrýstirof ruslakovn	H1100	16mm	Eldhúsi
31	Tengidós ruslakovn	H600	16mm	Eldhúsi
32	Tengidós fyrir styrkingu	H1400	16mm	Þvottahúsi
33	Gólfhitagagna staðsett í tengikassa			
34	Loftdós fyrir ljós og háf			Eldhúsi
35	Hreyfiskynjari	H1100	16mm	Göngum
36	Úthitanemi fyrir gólfhita	H2200	16mm	Svólum
37	fer að tengidós 31 fyrir gólfhitagagnir			
38	Að smáspennutöflu sameign	2x20mm		
39	Lögn að reiksk. gangi sameign	20mm		
40	Rofadós fyrir dyrasima	H900	20mm	Hjónaherbergi
41	Að smáspennutöflu	20mm		Íbúðar
42	Veggdós	H2050	16mm	Baðherbergi
43	Rofadós fyrir dyrasima	H1600	20mm	
44	Rofadós	H900		
45	Tengill í innréttingu, sjá teikningu arkitekts			Eldhúsi
46	Að lágspennutöflu íbúðar			
47	Veggdós	H1800		
48	Rofadós 150 mm fyrir ofan hurð			
49	Þjölluhappur	H1100		
50	Rofadós	H1500		

Hæð	Skýring
1	1025mm +T0.0 eða +TS0.0
2	1025mm að töflu 1 hæð
3	1025mm að töflu 2 hæð
4	1025mm að töflu 3 hæð
5	1025mm að töflu 4 hæð
6	1025mm að töflu 5 hæð
7	1025mm að töflu 6 hæð

US	3x020mm að smáspennutöflu efri hæðar
NS	3x020mm að smáspennutöflu neðri hæðar
TS	3x020mm frá smáspennutöflu að aðaltöflu

Merking á táknum

☉	Loftdós
---	---------

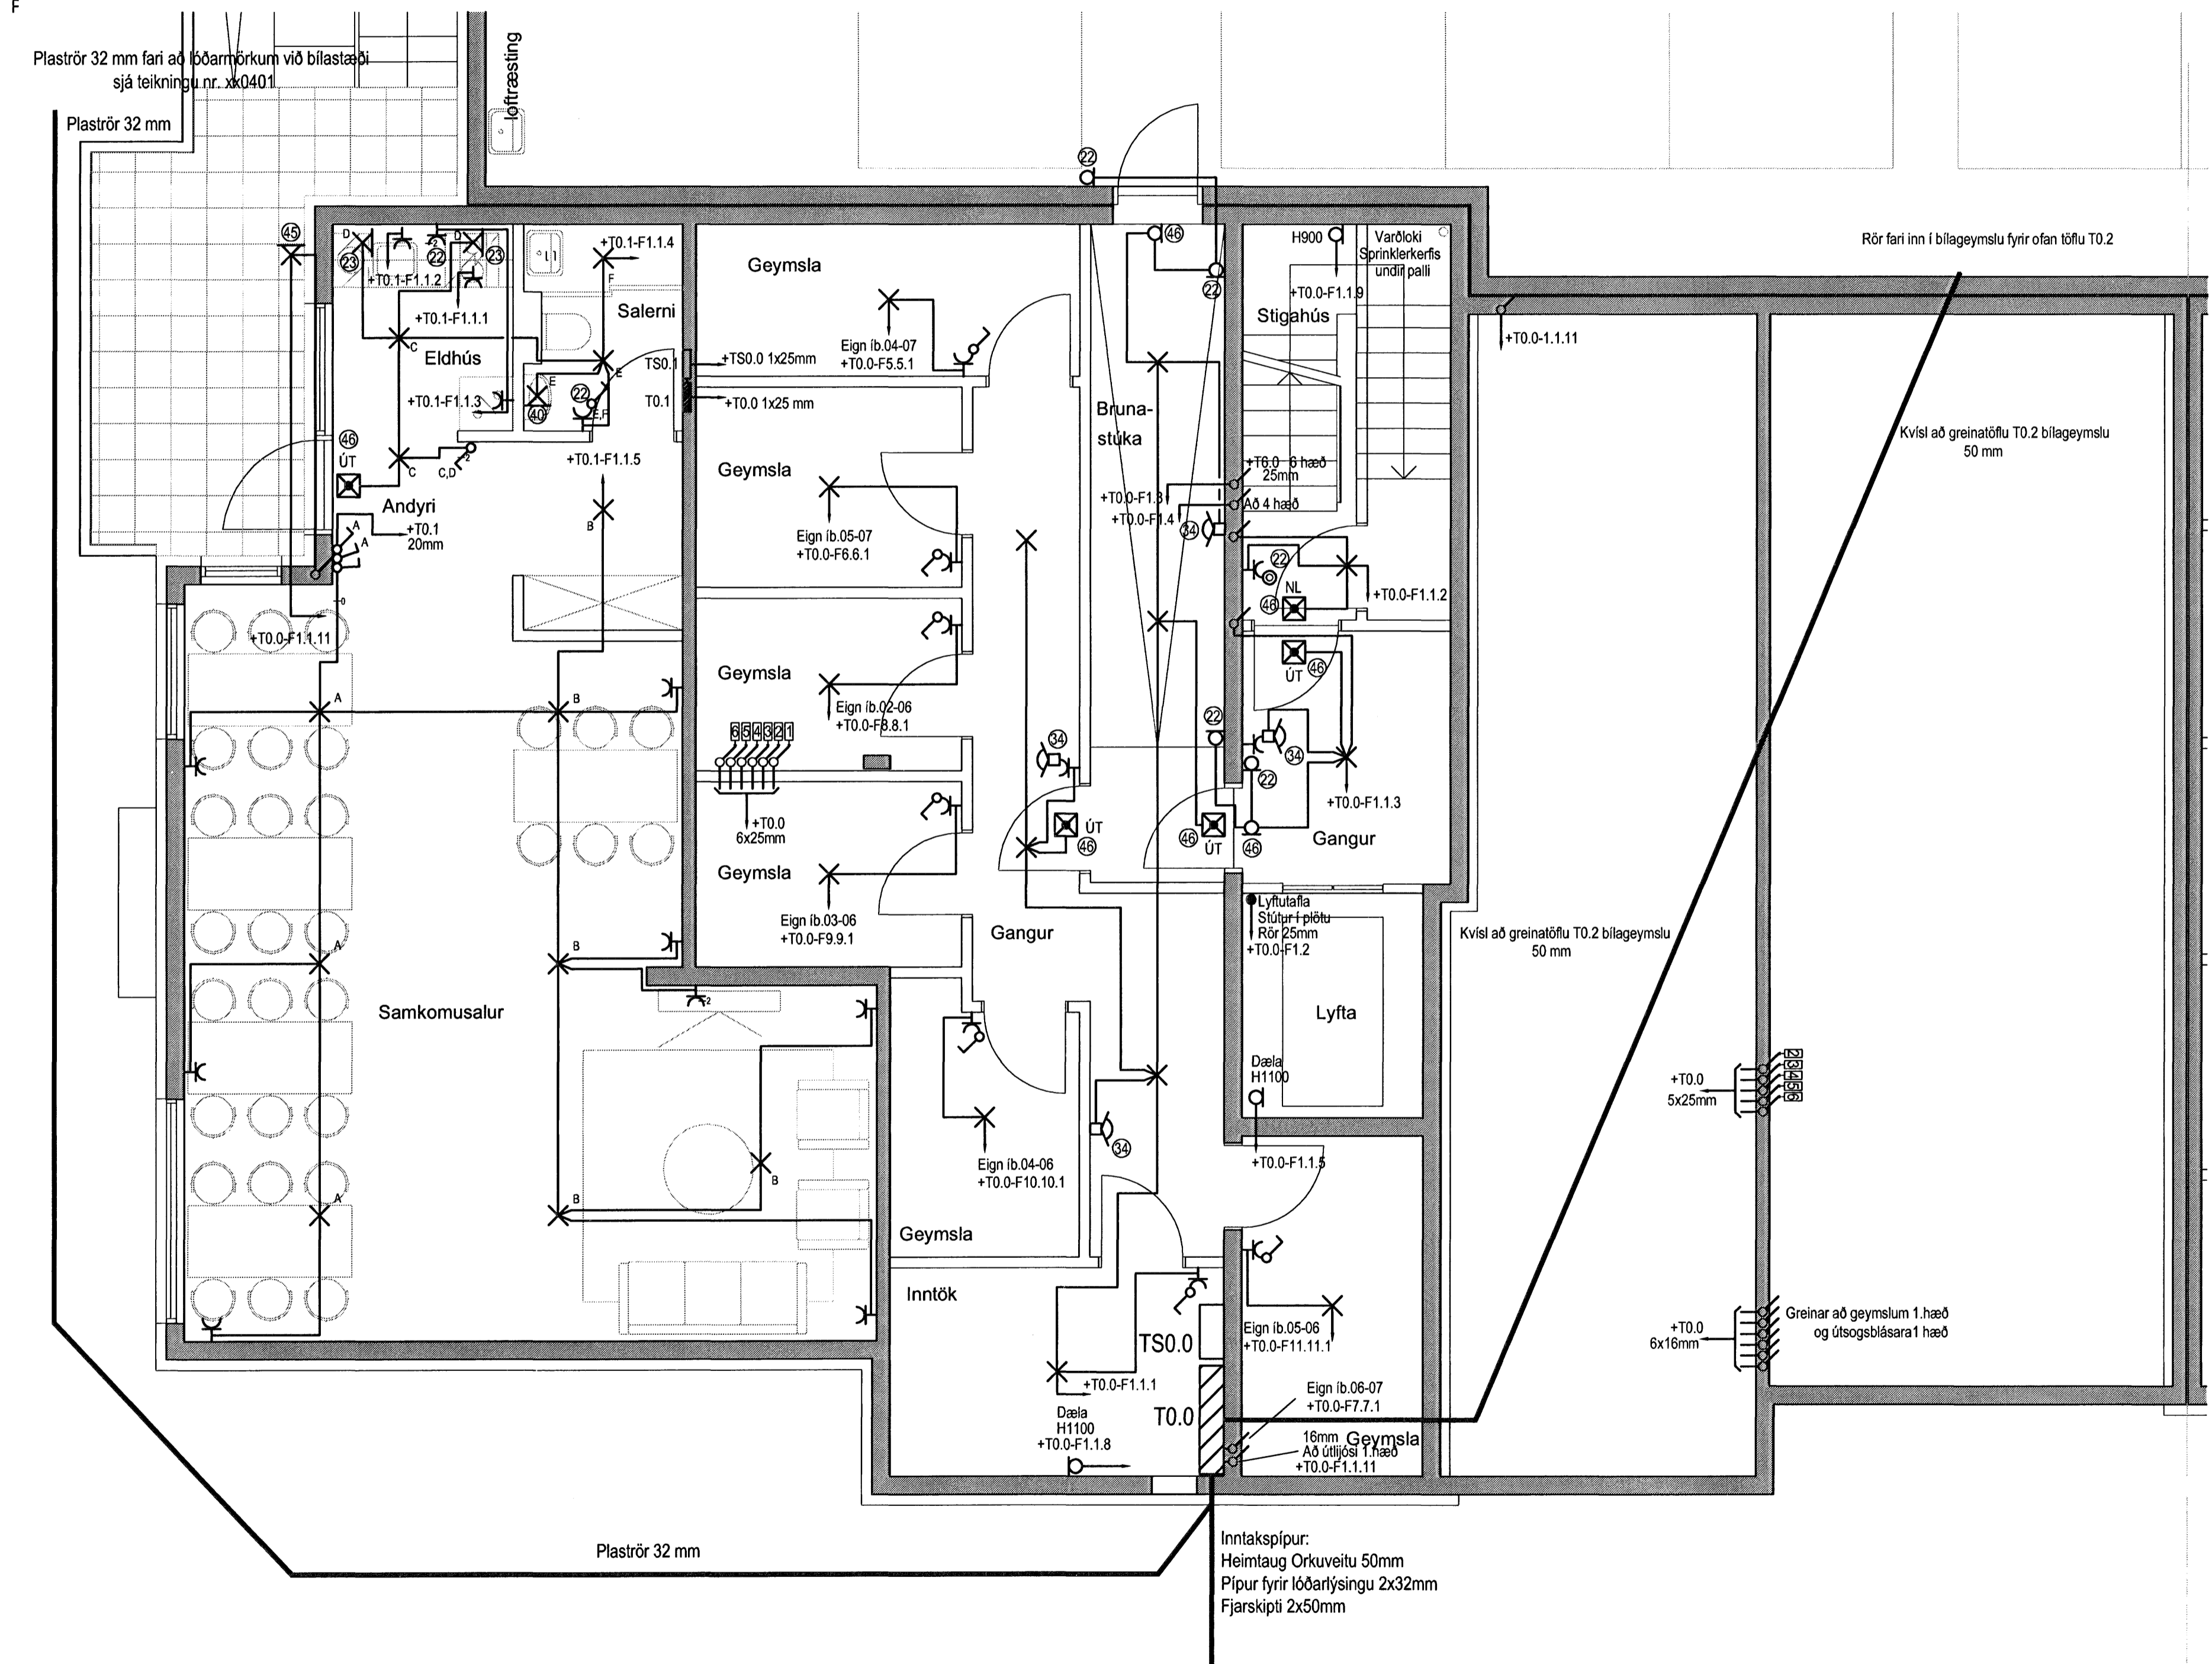

Hönnuður:
Gunnar E Sværnisson
Yfirfarð:

Samþykkt: Davíð Sværnisson Kt: 100356-3339

Breytingar:

Aðalhönnuður: *Prængi*

Fjölbýlishús
Skipalón 26
220 Hafnarfirði

Almenn rafloagn
Kjallari
Mkv: 1:50

RTS
VERKFRÆÐISTOFA
Grensasvegur 3
108 Reykjavík
Sími 520 9900
Fax 520 9901
www.rts.is

BS EN ISO 9001:2000
FRV
FS 88744

83-1840-1-
001605
05.04.2006

