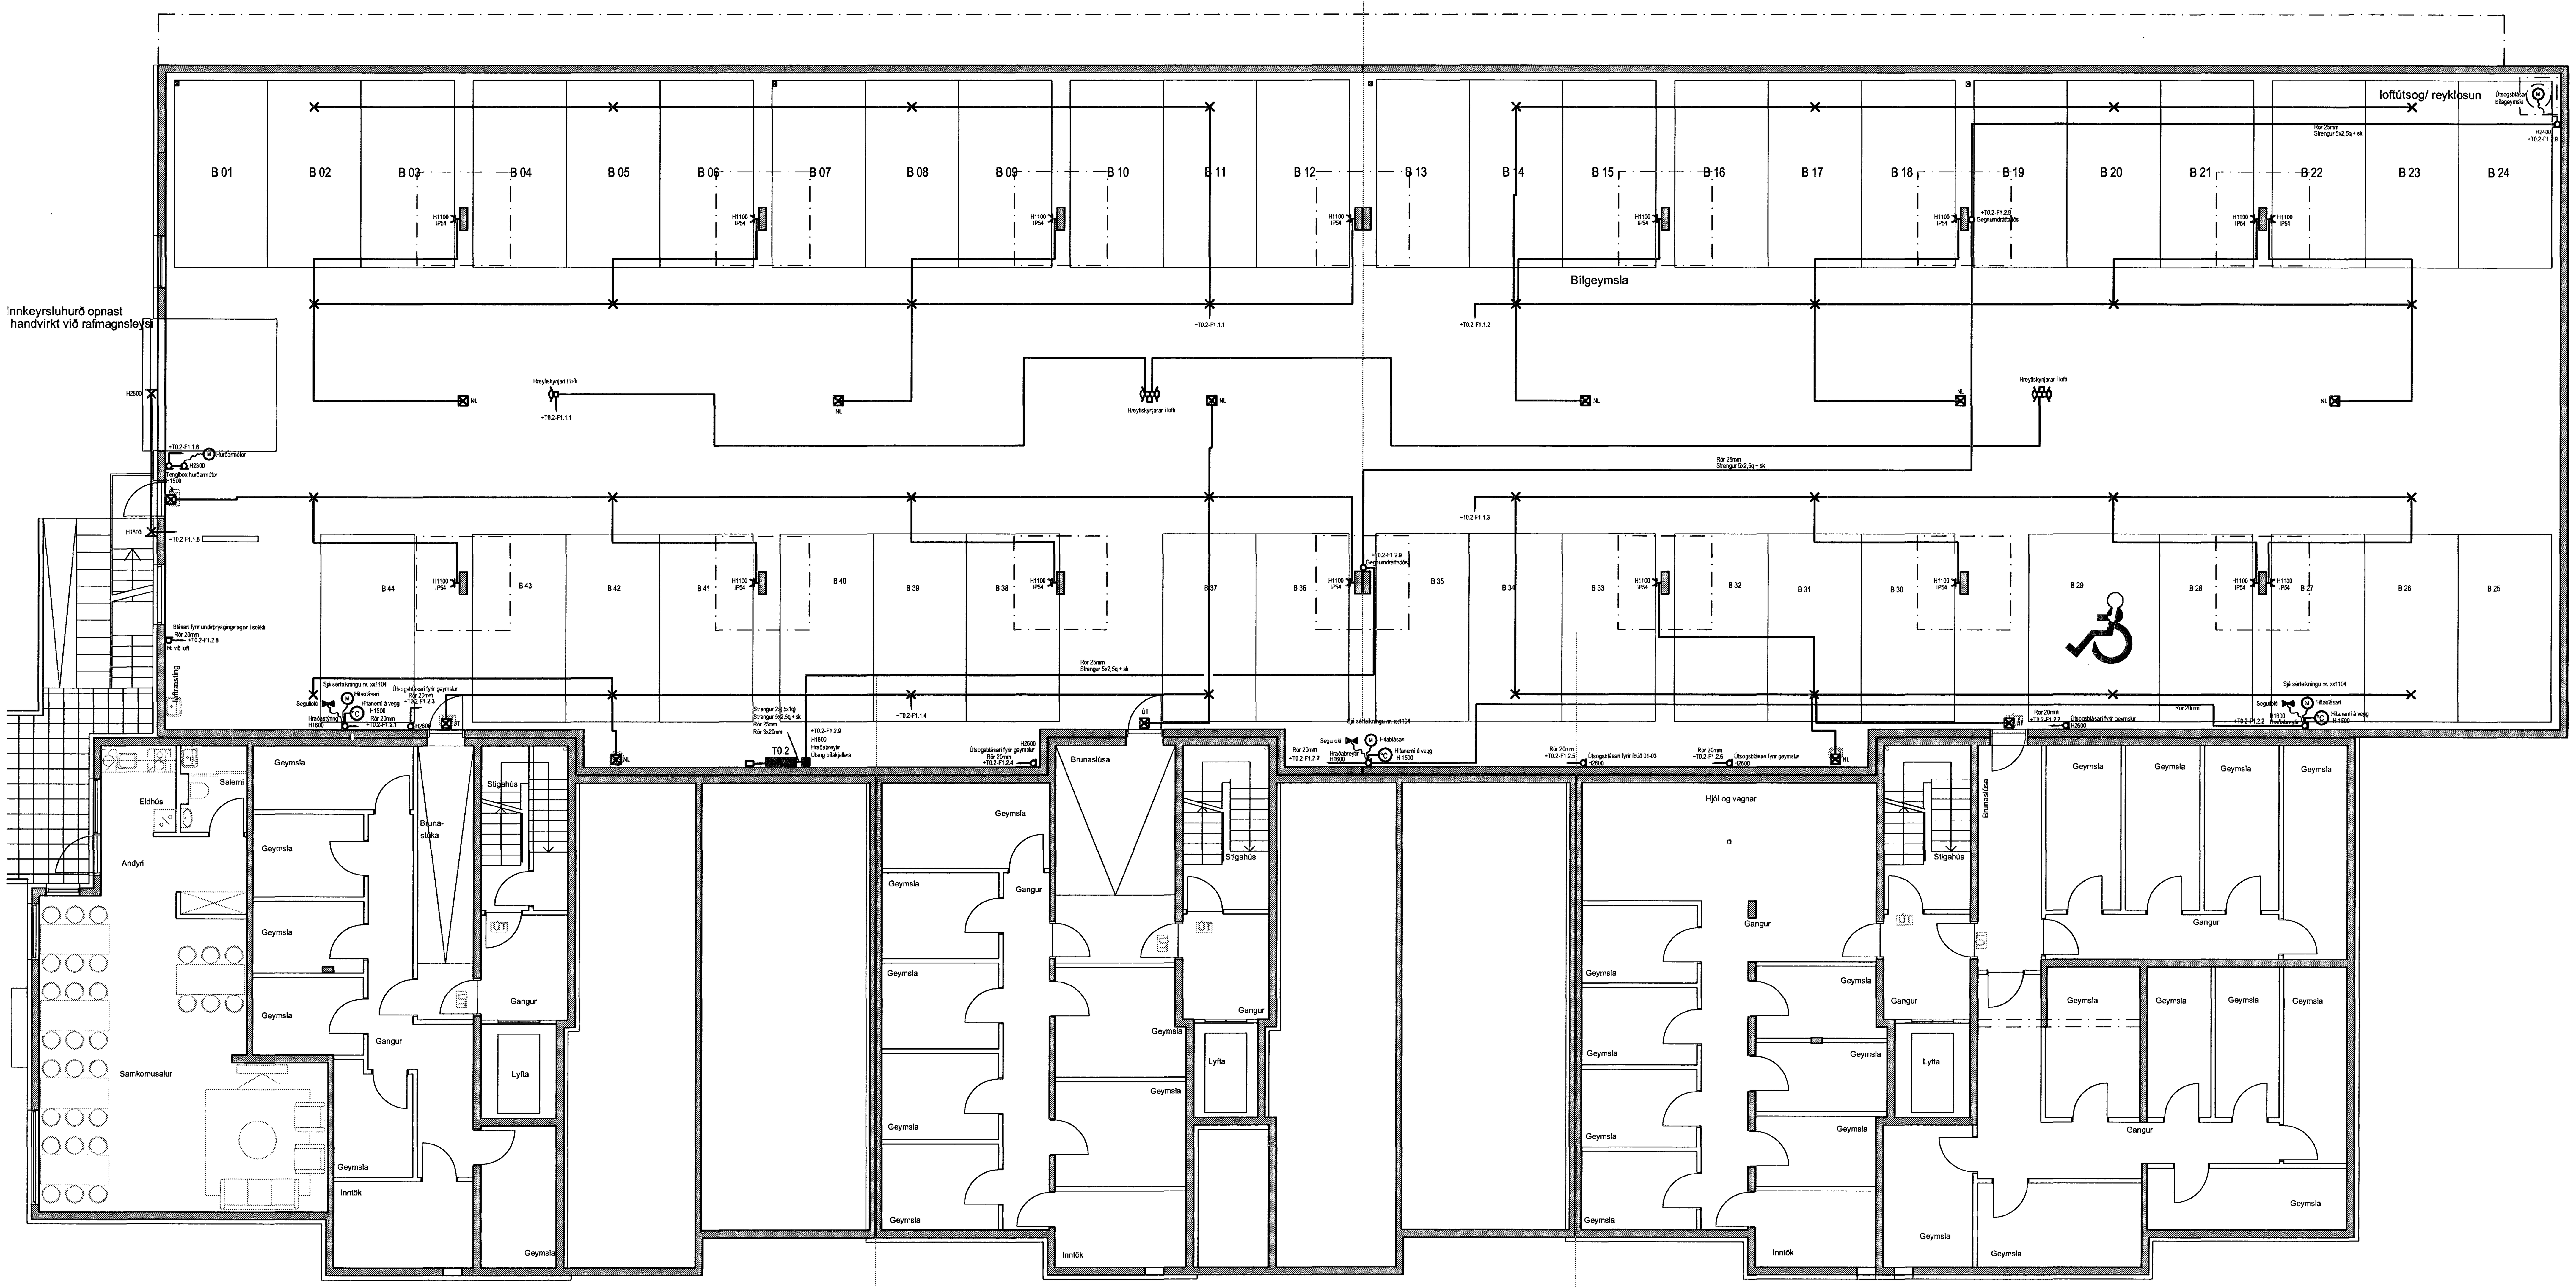

Hönnuður:

Gunnar E Sverrisson

Yfirfarið:

Samþykkt: Davíð Sölvason kt: 100356-3339

Breytingar:

Aðalhönnuður:

Fjölbýlishús

Skipalón 26
220 Hafnarfirði

Almenn raflögn

Kjallari yfirlitsmynd
Mkv: 1:100

VERKFRÆÐISTOFA

Grensásvegur 3
108 Reykjavík
Sími 520 9900
Fax 520 9901
www.rts.is

FRV Félag ráðgjafarverkfræðinga

BS EN ISO 9001:2000
FS 88744

83-1840-1- 001601 A

05.04.2006

Mælistika cm 0 5 10 15 20