AÐALTAFLA

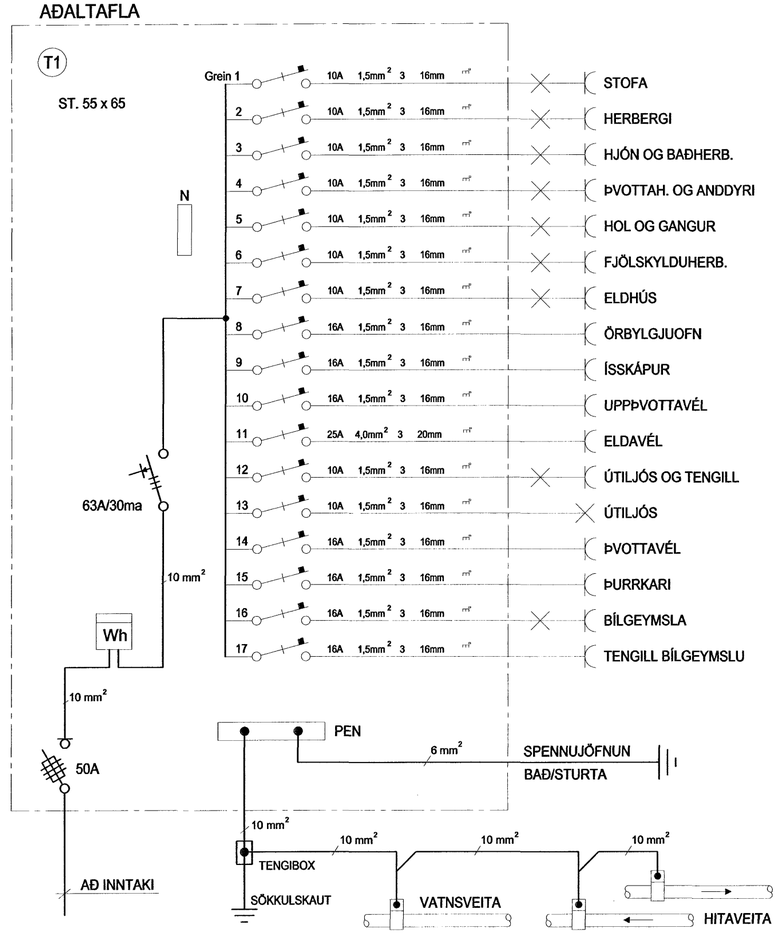

AFSTÖÐUMYND MKV. 1:500

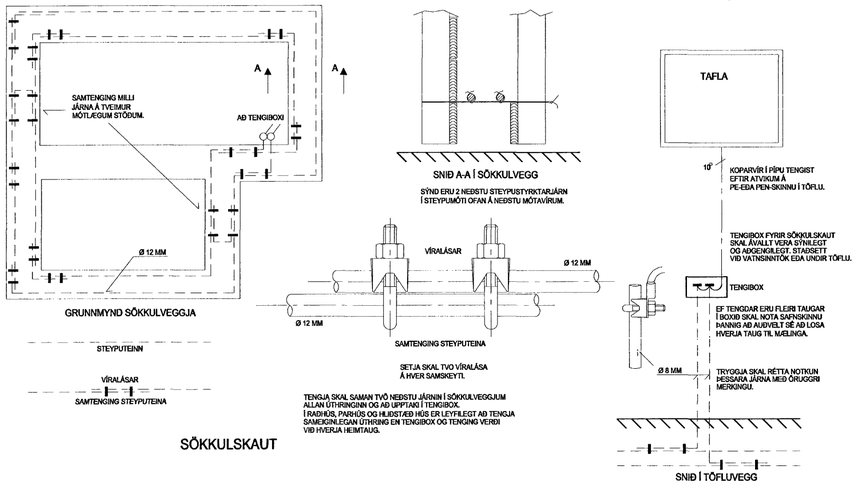

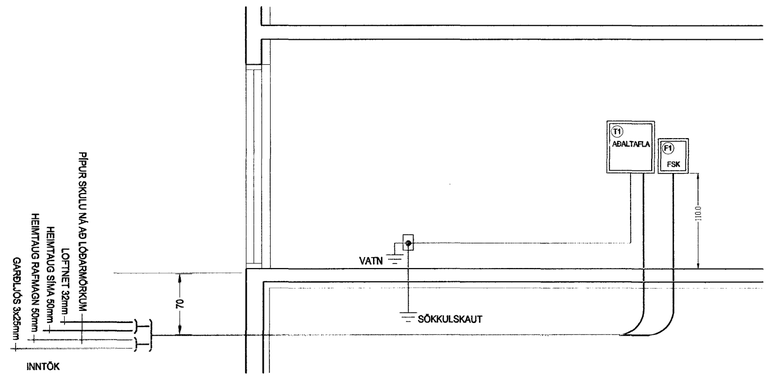

SNIÐ A-A MKV. 1:50

Samþ: Helgi Kr. Eiríksson

HELGI KR. EIRÍKSSON RAFLAGNAHÖNNUN
KT. 110156-2789

SKIPHOLT 37, 108 REYKJAVÍK S:568-8388
E-MAIL: TEIKN@LUMEX.IS

DAGS.	15.06.2006.	SÍÐA NR.	4 AF 4		
TEIKN. NR.		TÖLVUHEITI	GrFléttuvellir22	HANNAÐ	HKE
VERKHLUTI		BREYTING A		TEIKNAÐ	ÓDG
MKV.	1:50 OG 1:500	BREYTING B		YFIRFARIÐ	HKE

VERKEFNI	FLÉTTUVELLIR 22
RAFLÖGN	HEIMTAUGARTEIKNING