

SAMÞYKKT  
 Sigursteinn Þorsteinsson 281254-5969  
 Kennitala  
 281254-5969  
 021116 2311  
 010448-3955  
 Kennitala

**SKÝRINGAR:**

ALLAR PÍPUR ERU Ø16 OG VÍR 1.5mm<sup>2</sup>  
 HÆÐIR ROFA FRÁ FULLFRÁGENGU GÓLFI 1100mm  
 HÆÐIR TENGLA FRÁ FULLFRÁGENGU GÓLFI 200mm  
 HÆÐIR Í SÍMA(S) OG SJÓNVARPSTENGLUM(L)  
 FRÁ FULLFRÁGENGU GÓLFI 200mm

NEMA  
 ANNARS  
 SÉ  
 GETID


ÖLL MÁL ERU FRÁ FULLFRÁGENGU GÓLFI OG Í MIÐJA DÓS EDA  
 ÚR MIÐRI DÓS Í MIÐJA DÓS EDA Í FULLFRÁGENGINN VEGG  
 ÞAR SEM PÍPUR ERU LAGÐAR HLÍÐ VÍÐ HLÍÐ Í LOFTUM EDA  
 VEGGJUM SKAL HAFNA AÐ MINNSTA KOSTI 10mm BÍL. Á MILLI RÓRA  
 ÞANNIG AÐ STEYPA GETI AÐVELDLEGA RUNNID NIÐUR Á MILLI  
 TIL SNERTISPENNUVARNAR SKAL NOTA NÚLLUN OG  
 LEKA STRAUMSROFVÖRN  
 MÁLMHLUTA LAGNA, TÆKJA, LAMPA OG RAFBÚNADAR  
 SKAL JARDBINDA VANDLEGA

MÁLMSTRAUMUR ROFA OG TENGLA SKAL VERA MINNST 10A  
 JARDBINDA SKAL PÍPUKERFI FYRIR HEITA OG KALDA VATNSLÖGN.  
 SKILA SKAL MÆLINGU AF JARDBINDINGUNNI OG SKAL HÚN  
 UPPFYLLA KRÖFUR ORKUVEITU REYKJAVÍKUR

ÖLL TÁKN ERU TÁKNÆN OG BER AÐ SAMRÆMA LAGNIR AÐ TÆKJUM  
 EFTIR AÐSTÆÐUM Á STADNUM OG EFTIR SÉRTEIKNINGUM  
 ÖLL TÁKN ERU SAMKVÆMT STADLI IST-117-8

→ LÁGSPENNA TIL TÖFLU  
 - - - SMÁSPENNA TIL TÖFLU

- ▭ TAFLA
- ⌋ h=1100 = hæð á tengli er 1100 mm.  
16A = 16 Ampera var í töflu
- S Sími      —B Bjalla
- L Loftnet
- ⊠ EIN DÓS ÞRE-FIMMFALDUR ROFI
- ⊗ HÆÐ Á DÓS EFTIR INNRETTINGU
- 

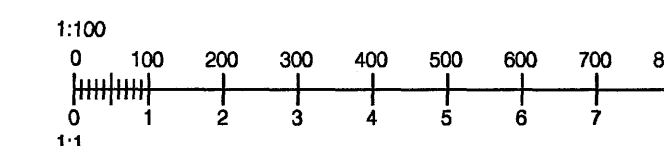

**RAFLAGNIR**

FLÉTTUVELLIR 6 HAFNARFJÖRÐUR	
<b>ADALTAFLA BÍLSKÚR</b>	
DAGS: 13.05.06	YFIRFARIR: BSH
MKV:	SAMP: SP
TEKNAÐ: Rósalind Sig	SKRÁ: 1
HANNAÐ: BSH	
<b>2006-06 6.005</b>	

ÖLL AFNOT OG AFRTUN TEKNINGA, AÐ HLUTA  
 EDA Í HEILD ER HÁÐ SKRIFLEGU LEYFI HOFLUNDA