


SAMÞYKKT	
Sigursteinn Þorsteinsson	281254-5969
Nafn: <i>Sigursteinn Þorsteinsson</i>	Kennitala: 281254-5969
<i>Sigursteinn Þorsteinsson</i>	021146 23449
Kennitala: <i>021146 23449</i>	Kennitala: 021146 23449

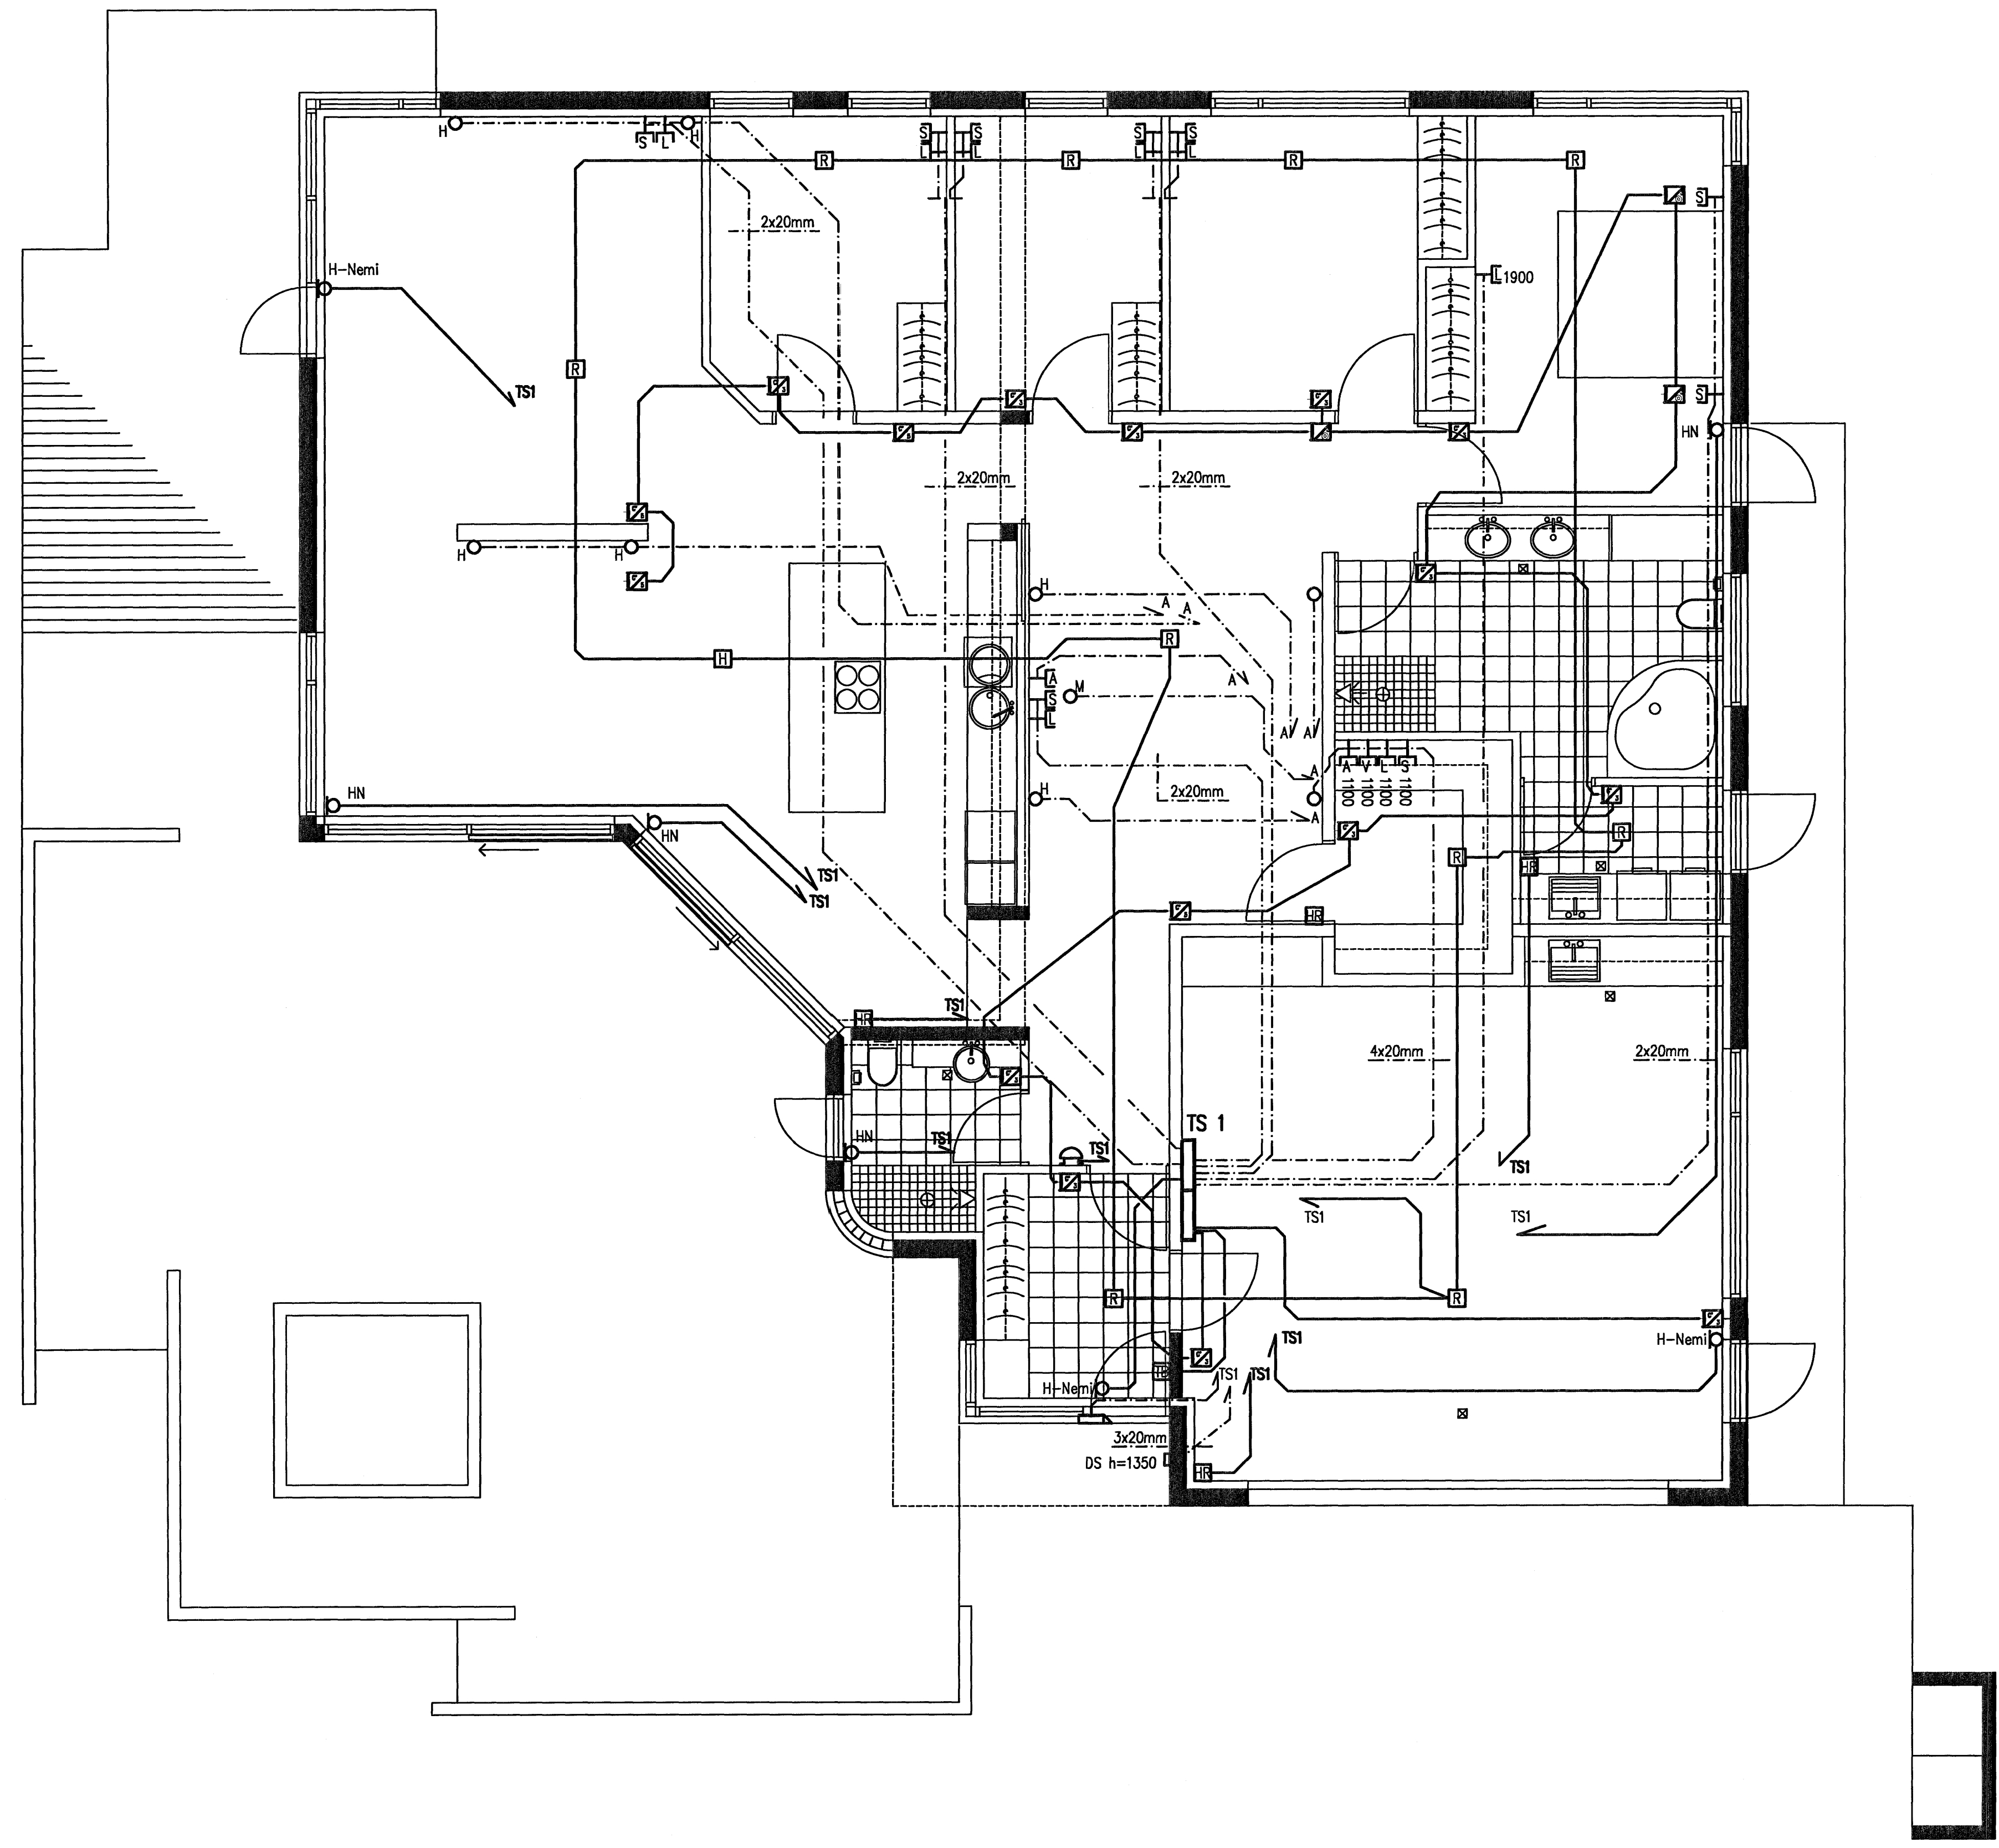

**SKÝRINGAR:**

ALLAR PÍPUR ERU Ø16 OG VÍR 1.5mm<sup>2</sup>  
 HÆDIR ROFA FRÁ FULLFRÁGENGNU GÓLFI 1100mm  
 HÆDIR TENGLA FRÁ FULLFRÁGENGNU GÓLFI 200mm  
 HÆDIR Í SÍMA(S) OG SJÓNVARPSTENGLUM(L) FRÁ FULLFRÁGENGNU GÓLFI 200mm

} NEMA  
ANNARS  
SÉ  
GETID

ÖLL MÁL ERU FRÁ FULLFRÁGENGNU GÓLFI OG Í MIÐJA DÓS EDA ÚR MIÐRI DÓS Í MIÐJA DÓS EDA Í FULLFRÁGENGINN VEGG  
 ÞAR SEM PÍPUR ERU LAGÐAR HLIÐ VIÐ HLIÐ Í LOFTUM EDA VEGGJUM SKAL HAFNA AÐ MINNSTA KOSTI 10mm BIL Á MILLI RÓRA ÞANNIG AÐ STEYPA GETI AÐVELDEGA RUNNID NIÐUR Á MILLI  
 TIL SNERTISPENNUVARNAR SKAL NOTA NÜLLUN OG LEKA STRAUMSROFVÖRN  
 MÁLMHLUTA LAGNA, TÆKJA, LAMPA OG RAFBÚNAÐAR SKAL JARDBINDA VANDLEGA


MÁLMSTRAMUR ROFA OG TENGLA SKAL VERA MINNST 10A  
 JARDBINDA SKAL PÍPUKERFI FYRIR HEITA OG KALDA VATNSLÖGN. SKILA SKAL MÆLINGU AF JARDBINDINGUNNI OG SKAL HÚN UPPFYLLA KRÖFUR ORKUVEITU REYKJAVÍKUR  
 ÖLL TÁKN ERU TÁKNRÆN OG BER AÐ SAMRÆMA LAGNIR AÐ TÆKJUM EFTIR AÐSTÆÐUM Á STADNUM OG EFTIR SÉRTEIKNINGUM

ÖLL TÁKN ERU SAMKVÆMT STADLI IST-117-8

→ LÁGSPENNA TIL TÖFLU  
 - - - SMÁSPENNA TIL TÖFLU

▭ TAFLA

- h=1100 = hæð á tengli er 1100 mm.
- 16A = 16 Ampera var í töflu
- S Sími Bjalla
- L Loftnet
- ◻ EIN DÓS PRE-FIMMFALDUR ROFI
- XXX HÆÐ Á DÓS EFTIR INNRETTINGU
- ???

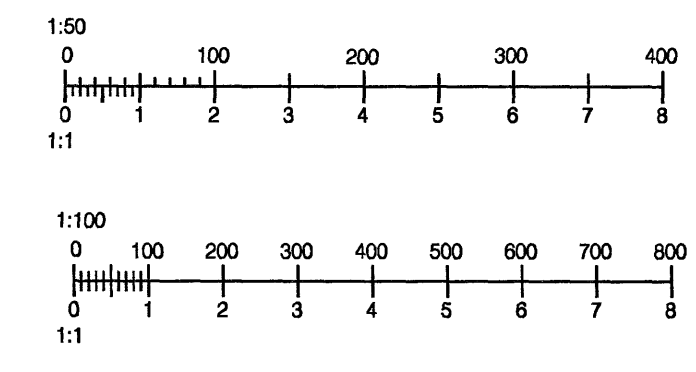

**RAFLAGNIR**

FLÉTTUVELLIR 6 HAFNARFJÓRÐUR	
GRUNNMYND, SMÁSPENNA	
DAGS: 13.05.06	YFIRFARID BSH
MKV: 1:50	SAMP: Sp
TEIKNAR: Rósalind Sig	SKRA 1
HANNAÐ: BSH	
2006-06 6.003	
ÖLL AFNOT OG AFRITUN TEIKNINGA, AÐ HLUTA EDA Í HEILD ER HÁÐ SKRIFLEGU LEYFI HÖFUNDA	

GRUNNMYND HÆÐAR 1:50