


SAMBÝKKT  
 Sigursteinn Þorsteinsson 281254-5969  
 Nafn Kennitala  
 Sigursteinn Þorsteinsson 281254-5969  
 021446 23449  
 Akkad. Kennitala

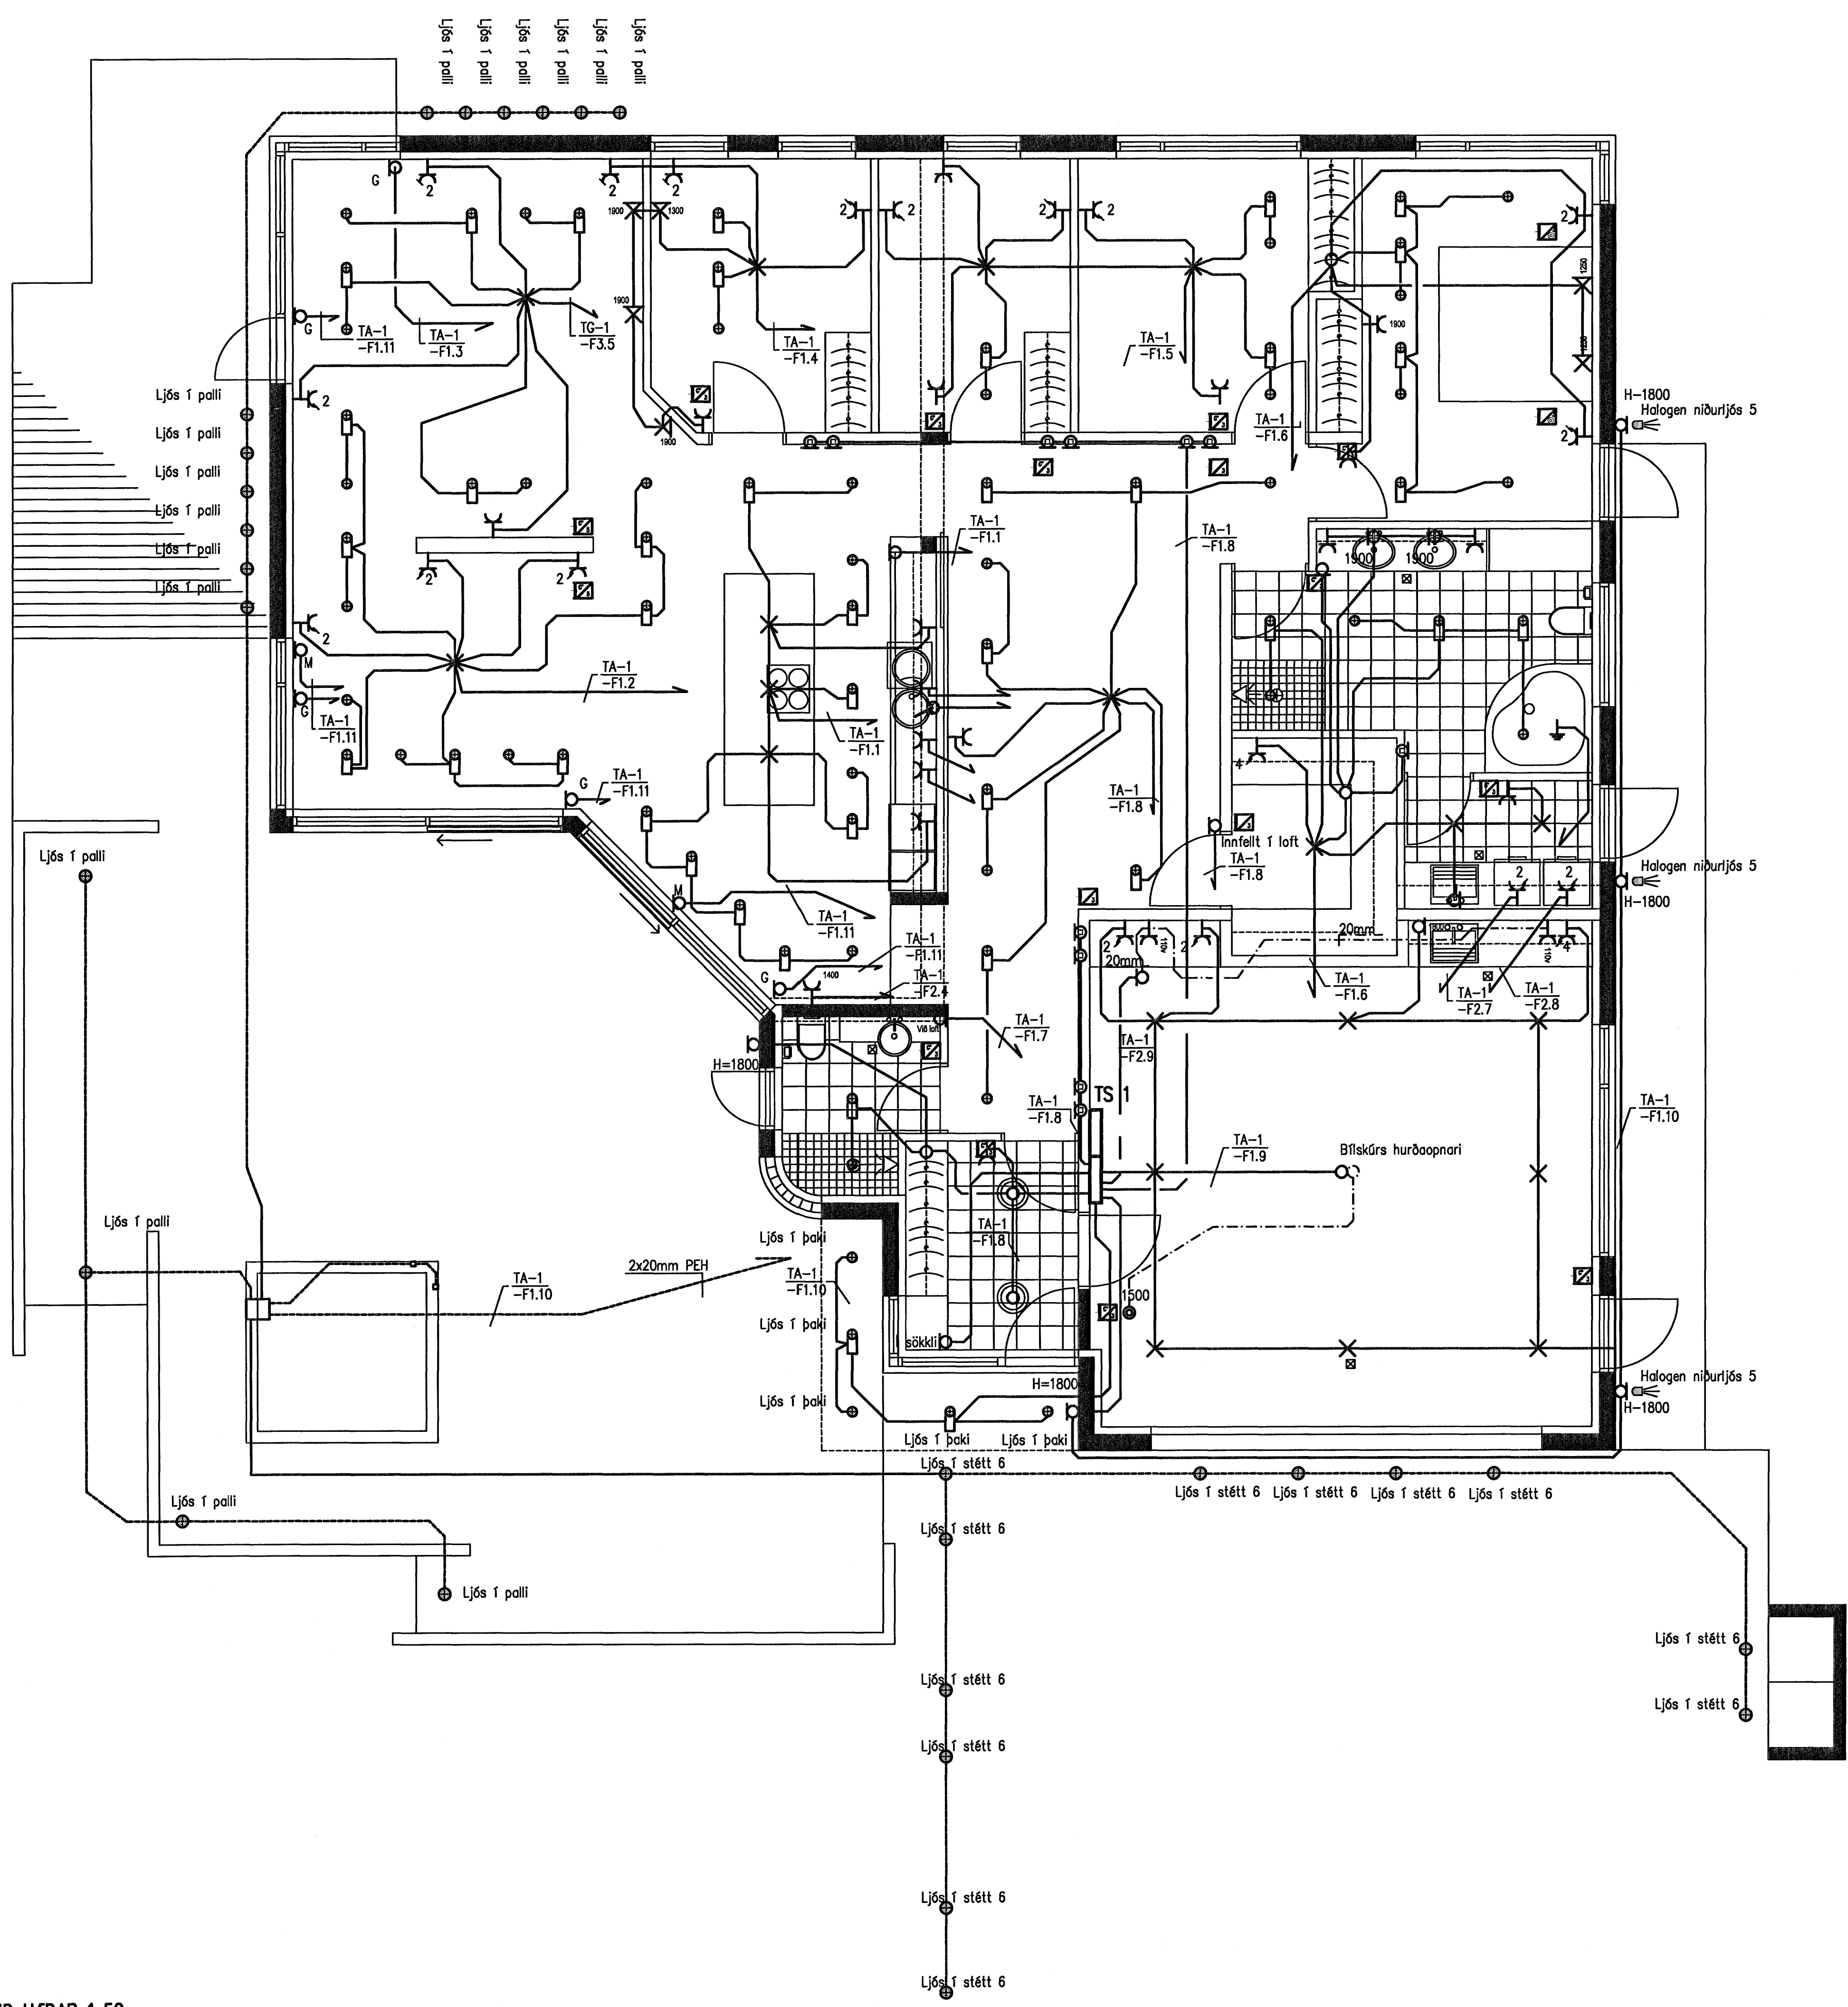

**SKÝRINGAR:**

ALLAR PÍPUR ERU Ø16 OG VÍR 1.5mm<sup>2</sup>  
 HÆDIR ROFA FRÁ FULLFRÁGENGU GÓLFI 1100mm  
 HÆDIR TENGLA FRÁ FULLFRÁGENGU GÓLFI 200mm  
 HÆDIR Í SÍMA(S) OG SJÓNVARPSTENGLUM(L)  
 FRÁ FULLFRÁGENGU GÓLFI 200mm

NEMA ANNARS  
 SÉ  
 GETIÐ

ÖLL MÁL ERU FRÁ FULLFRÁGENGU GÓLFI OG Í MIÐJA DÓS EDA ÚR MIÐRI DÓS Í MIÐJA DÓS EDA Í FULLFRÁGENGINN VEGG ÞAR SEM PÍPUR ERU LAGÐAR HLÍÐ VIÐ HLÍÐ Í LOFTUM EDA VEGGJUM SKAL HAFNA AÐ MINNSTA KOSTI 10mm BIL Á MILLI RÖRA ÞANNIG AÐ STEYPA GETI AÐVELDLEGA RUNNIÐ NIÐUR Á MILLI TIL SNERTISPENNUVARNAR SKAL NOTA NÚLLUN OG LEKASTRÁUMSROFVÖRN


MÁLMLUTA LAGNA, TÆKJA, LAMPA OG RAFBÚNADAR SKAL JARDBINDA VANDLEGA

MÁLSTRÁUMUR ROFA OG TENGLA SKAL VERA MINNST 10A JARDBINDA SKAL PÍPUKERFI FYRIR HEITA OG KALDAVATNSLÖGN. SKILA SKAL MÆLINGU AF JARDBINDINGUNNI OG SKAL HÚN UPPFYLLA KRÖFUR ORKUVÆITU REYKJAVÍKUR

ÖLL TÁKN ERU TÁKNRÆN OG BER AÐ SAMRÆMA LAGNIR AÐ TÆKJUM EFTIR AÐSTÆÐUM Á STAÐNUM OG EFTIR SÉRTEIKNINGUM

ÖLL TÁKN ERU SAMKVÆMT STAÐLI IST-117-8

- LÁGSPENNA TIL TÖFLU
- - - - - SMÁSPENNA TIL TÖFLU
- ▭ TAFLA
- ⊥ h=1100 = hæð á tengli er 1100 mm.  
16A = 16 Ampera var í töflu
- ⊥ Sími
- ⊥ Bjalla
- ⊥ Loftnet
- ⊗ EIN DÓS PRE-FIMMFLALDUR ROFI
- ⊗ HÆÐ Á DÓS EFTIR INNRETTINGU
- ⊗

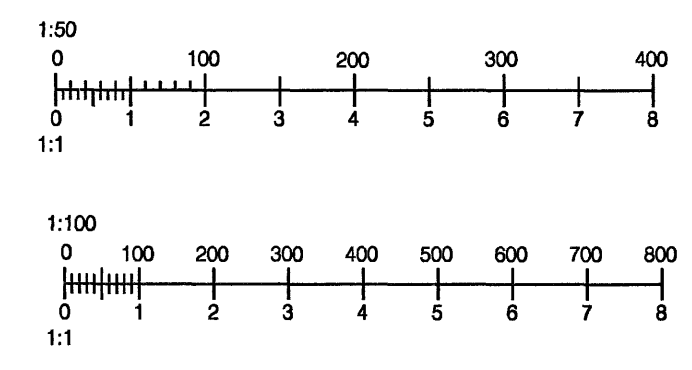

**RAFLAGNIR**

FLÉTTUVELLIR 6 HAFNARFJÖRÐUR	
GRUNNMYND, LÁGSPENNA	
DAGS: 13.05.06	YFIRFARIR: BSH
MKV: 1:50	SAMB: Sp
TEIKNAR: Rósalind Sig	SIGRA
HANNAÐ: BSH	
2006-06 6.002	
ÖLL AFNOT OG AFRITUN TEIKNINGA, AÐ HLUTA EDA Í HEILD ER HÁÐ BSRIFLEGGU LEYFI HOÞFUNDA	

GRUNNMYND HÆÐAR 1:50