


Ártun samræmingarhönnuðar

Gylfi Sigurðsson

VERKTEIKNING

Br. Dogg. Eðli breytingar Hönnuð Althugð
Somp. Kl.

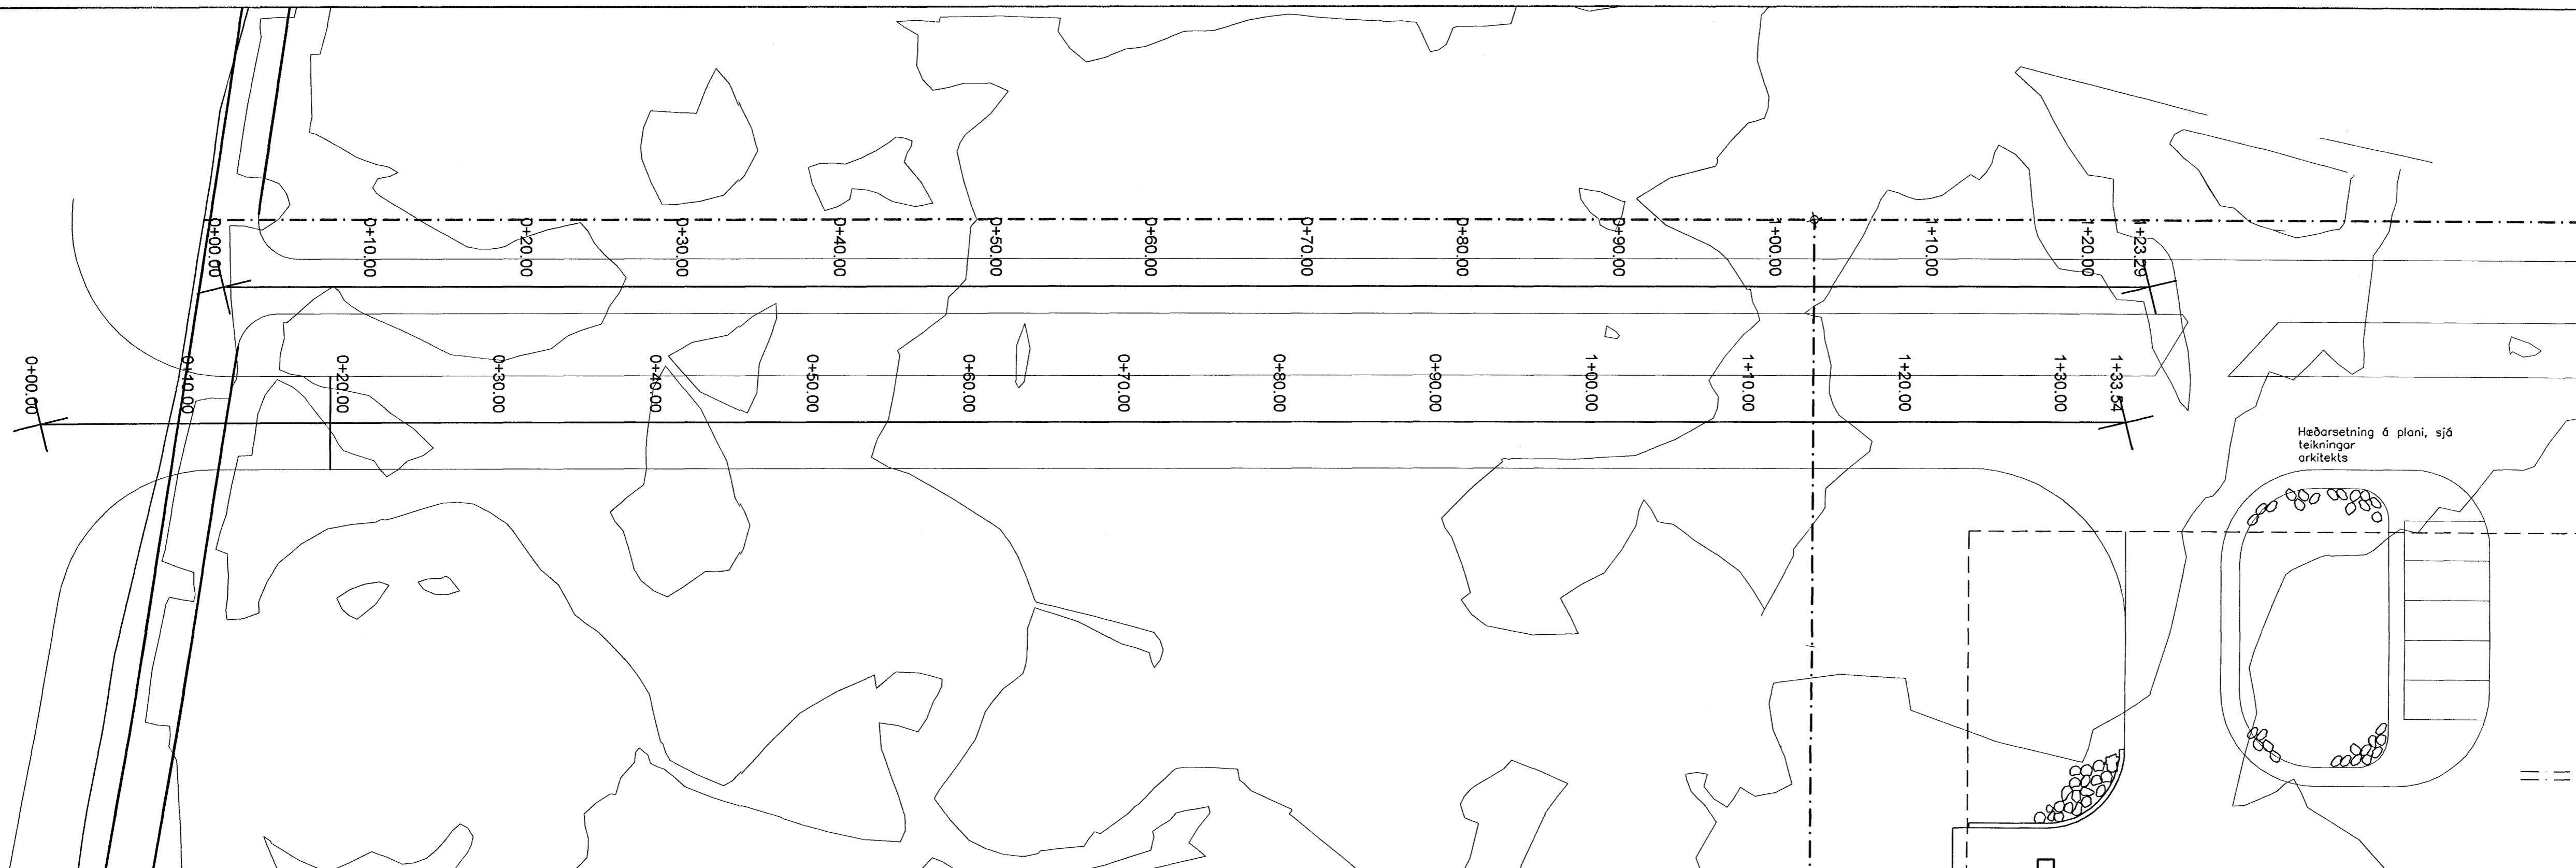

Byggingafultrúi Hafnarfirðar
Algreitt þann
26 JUN 2006

Almenna verkfræðistofan
Fellsmúla 26 - 108 Reykjavík
S: 580 8100 - Fax: 580 8101
av@almenna.is - www.almenna.is

HRAUNSVÍK, HAFNARFIRÐI
DÆLU- OG HREINSISTÖÐ
STÍGUR AÐ DÆLUSTÖÐ
PLANMYND OG LANGSNID

Hönnuð EHT Althugð GS M. 1:250
Somp. Gylfi Sigurðsson Kl. 031147-3529
Dogg. 28.04.06 Nr. **1370-J-13**
Ártunir & teikningar eru á öbyrgð Almennu verkfræðistofunnar H. Kl. 470671-0179