
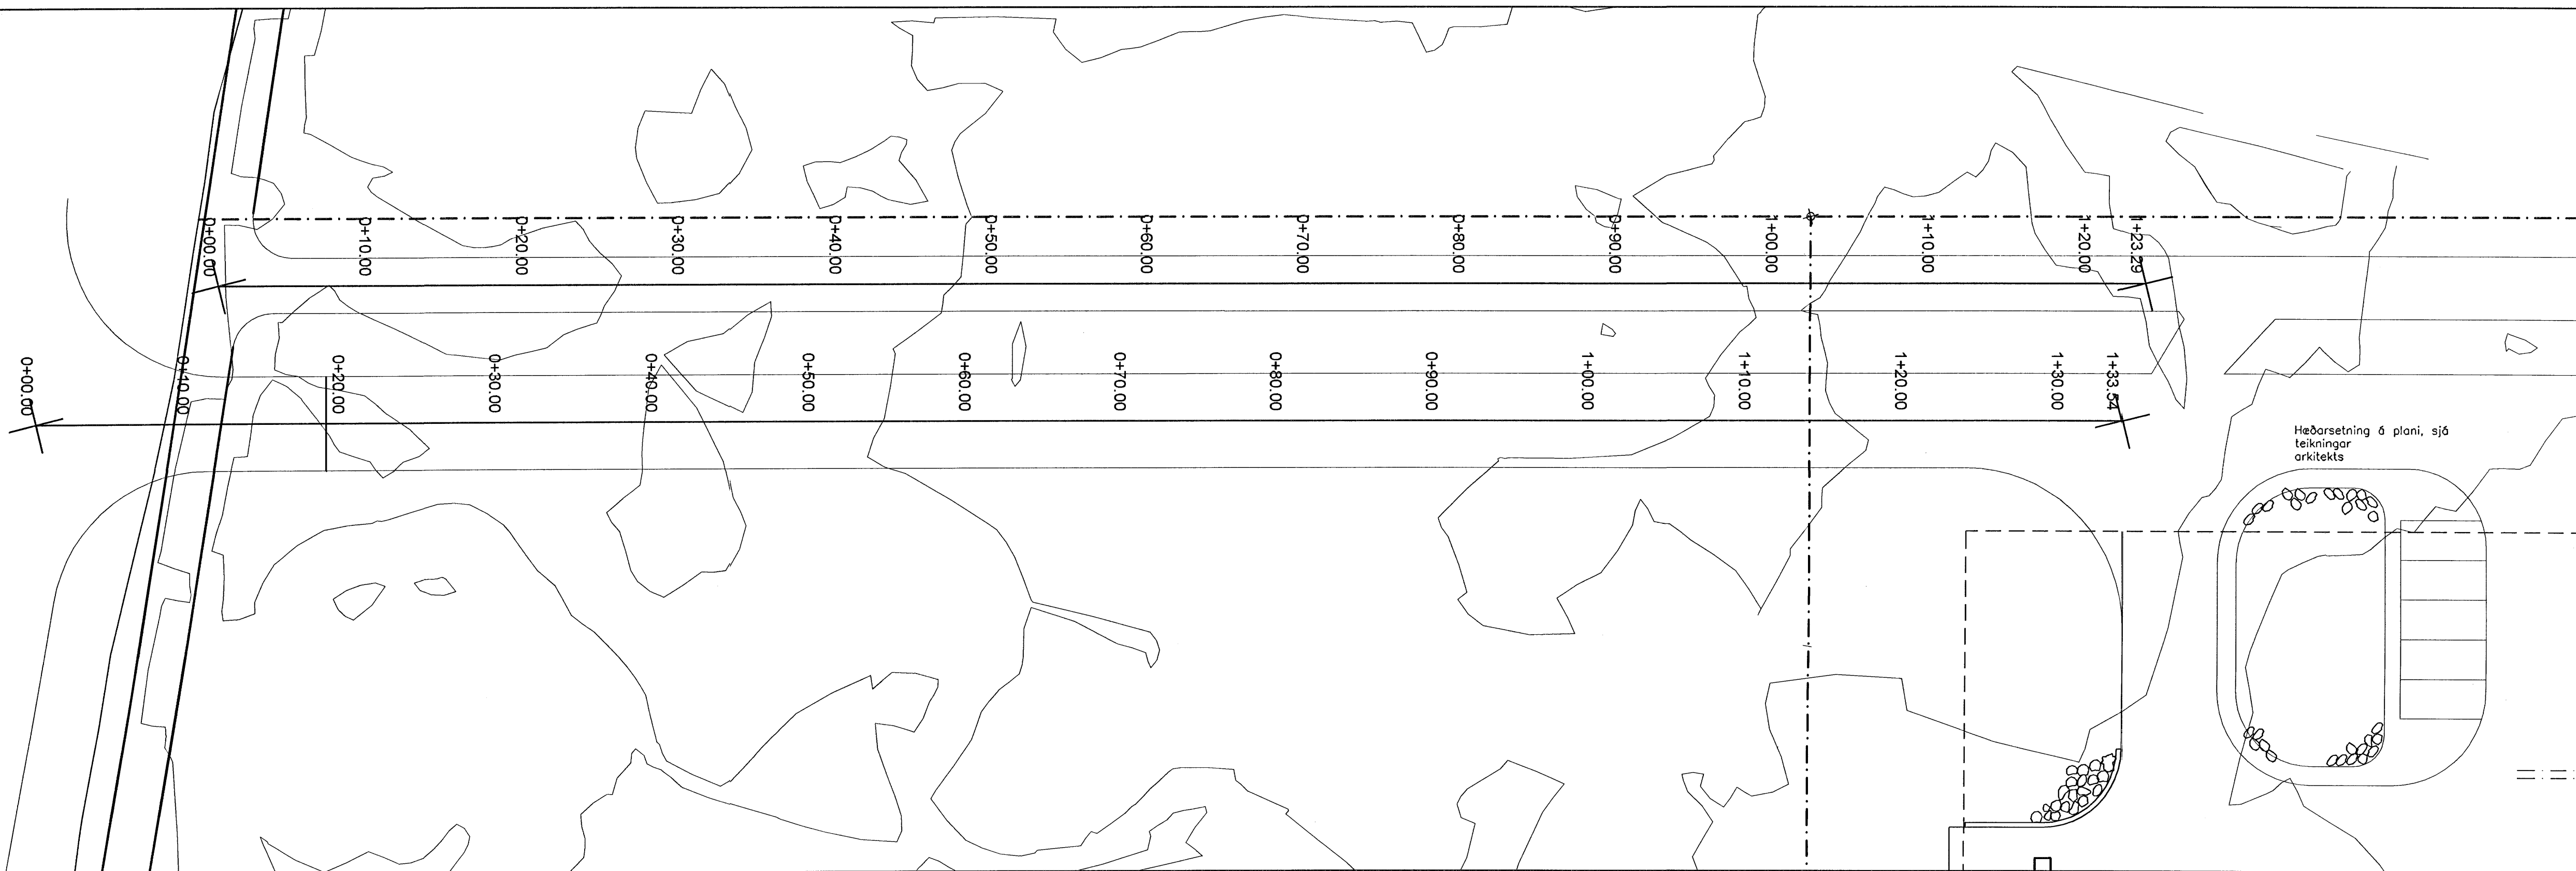


M.Y.S.

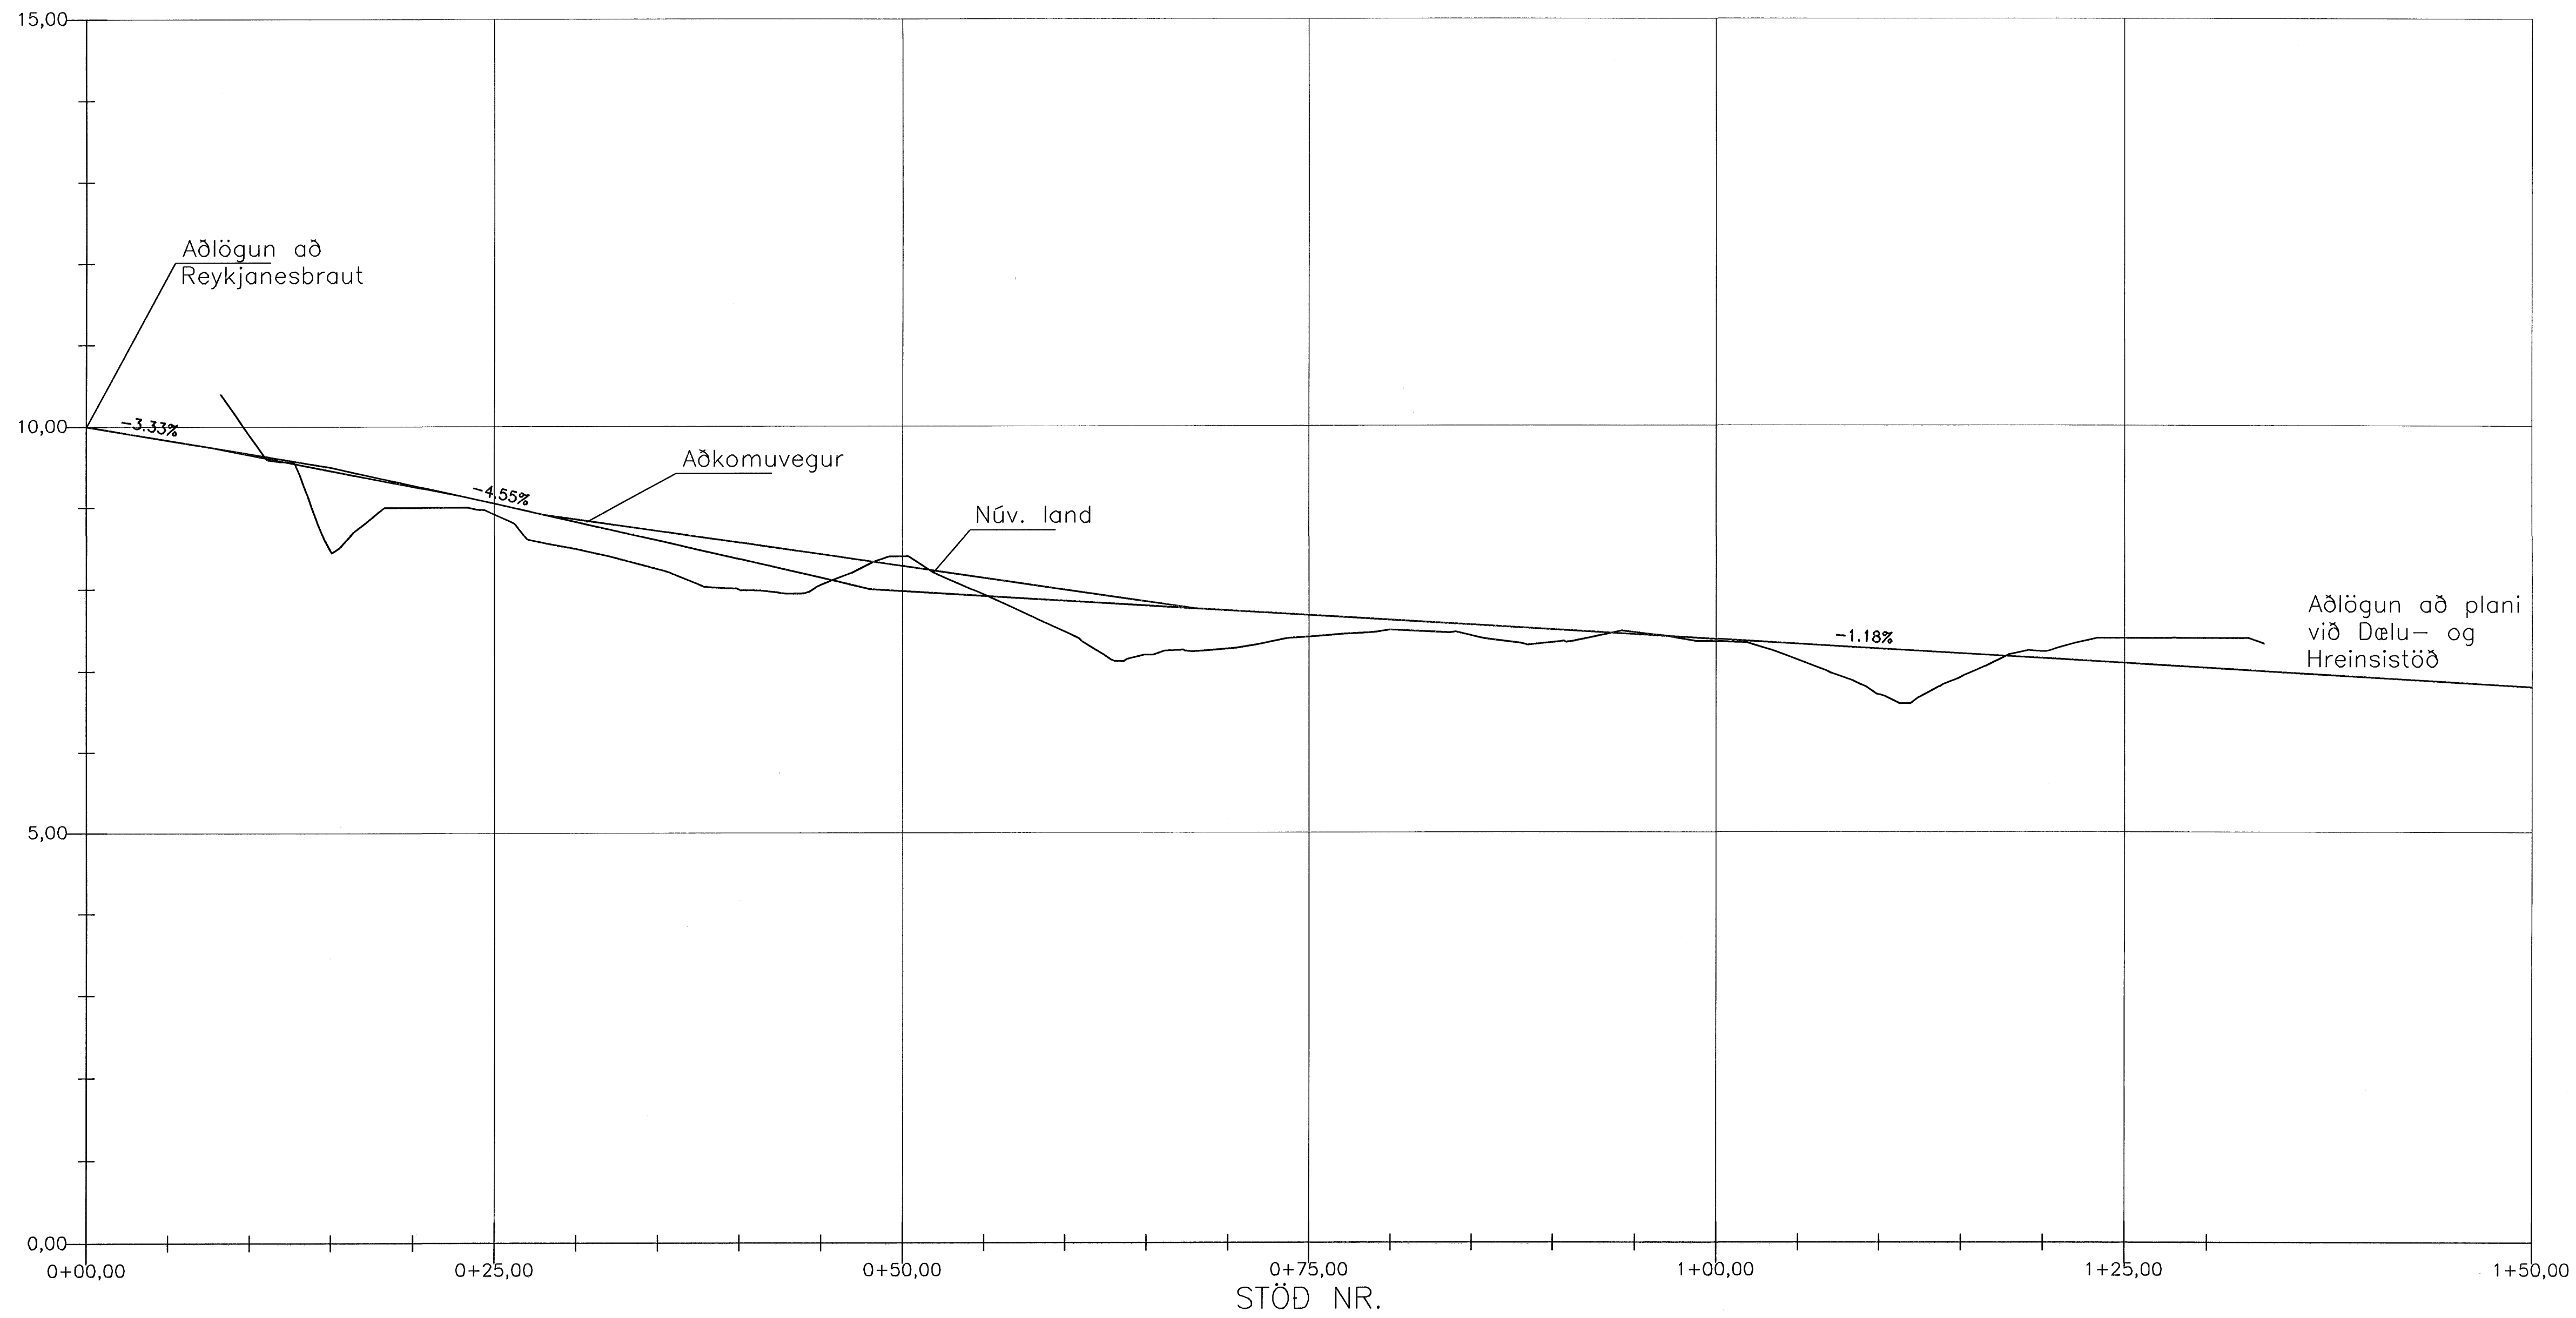

Artun samvinnugæðingur

Gylfi Sigurðsson

VERKTEIKNING

Br.	Dags.	Eðli breytingar	Hannað	Athugað
Somp.				Kl.

Byggingafulltrúi Hafnarjar
Alfreitt Þann
26 JUN 2006

Lýkingmynd

Almenna
verkfræðistofan

Fellsmúla 26 - 108 Reykjavík
S: 580 8100 - Fax: 580 8101
av@almenna.is - www.almenna.is

HRAUNSVÍK, HAFNARFIRDI
DÆLU- OG HREINSISTÖÐ
ADKOMUVEGUR
PLANMYND OG LANGSNID

Hannað EH	Athugað GS	M. 1:250
Somp. Gylfi Sigurðsson	Kl. 031147-3529	
Dags. 28.04.06	Nr. 1370-J-12	

Arturir & teikningu eru á Öbyrgð Almenna verkfræðistofunnar hf. kl. 470871-0179