


B SNID
10 | 11 M. 1:50


Artun samræmingarhönnuðar

Gylfi Sigurðsson

VERKTEIKNING

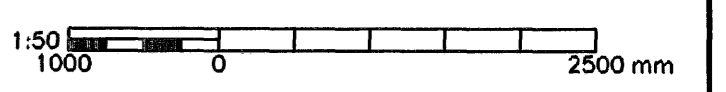

Br.	Dags.	Eðli breytingar	Hannað	Athugað
Samþ.				

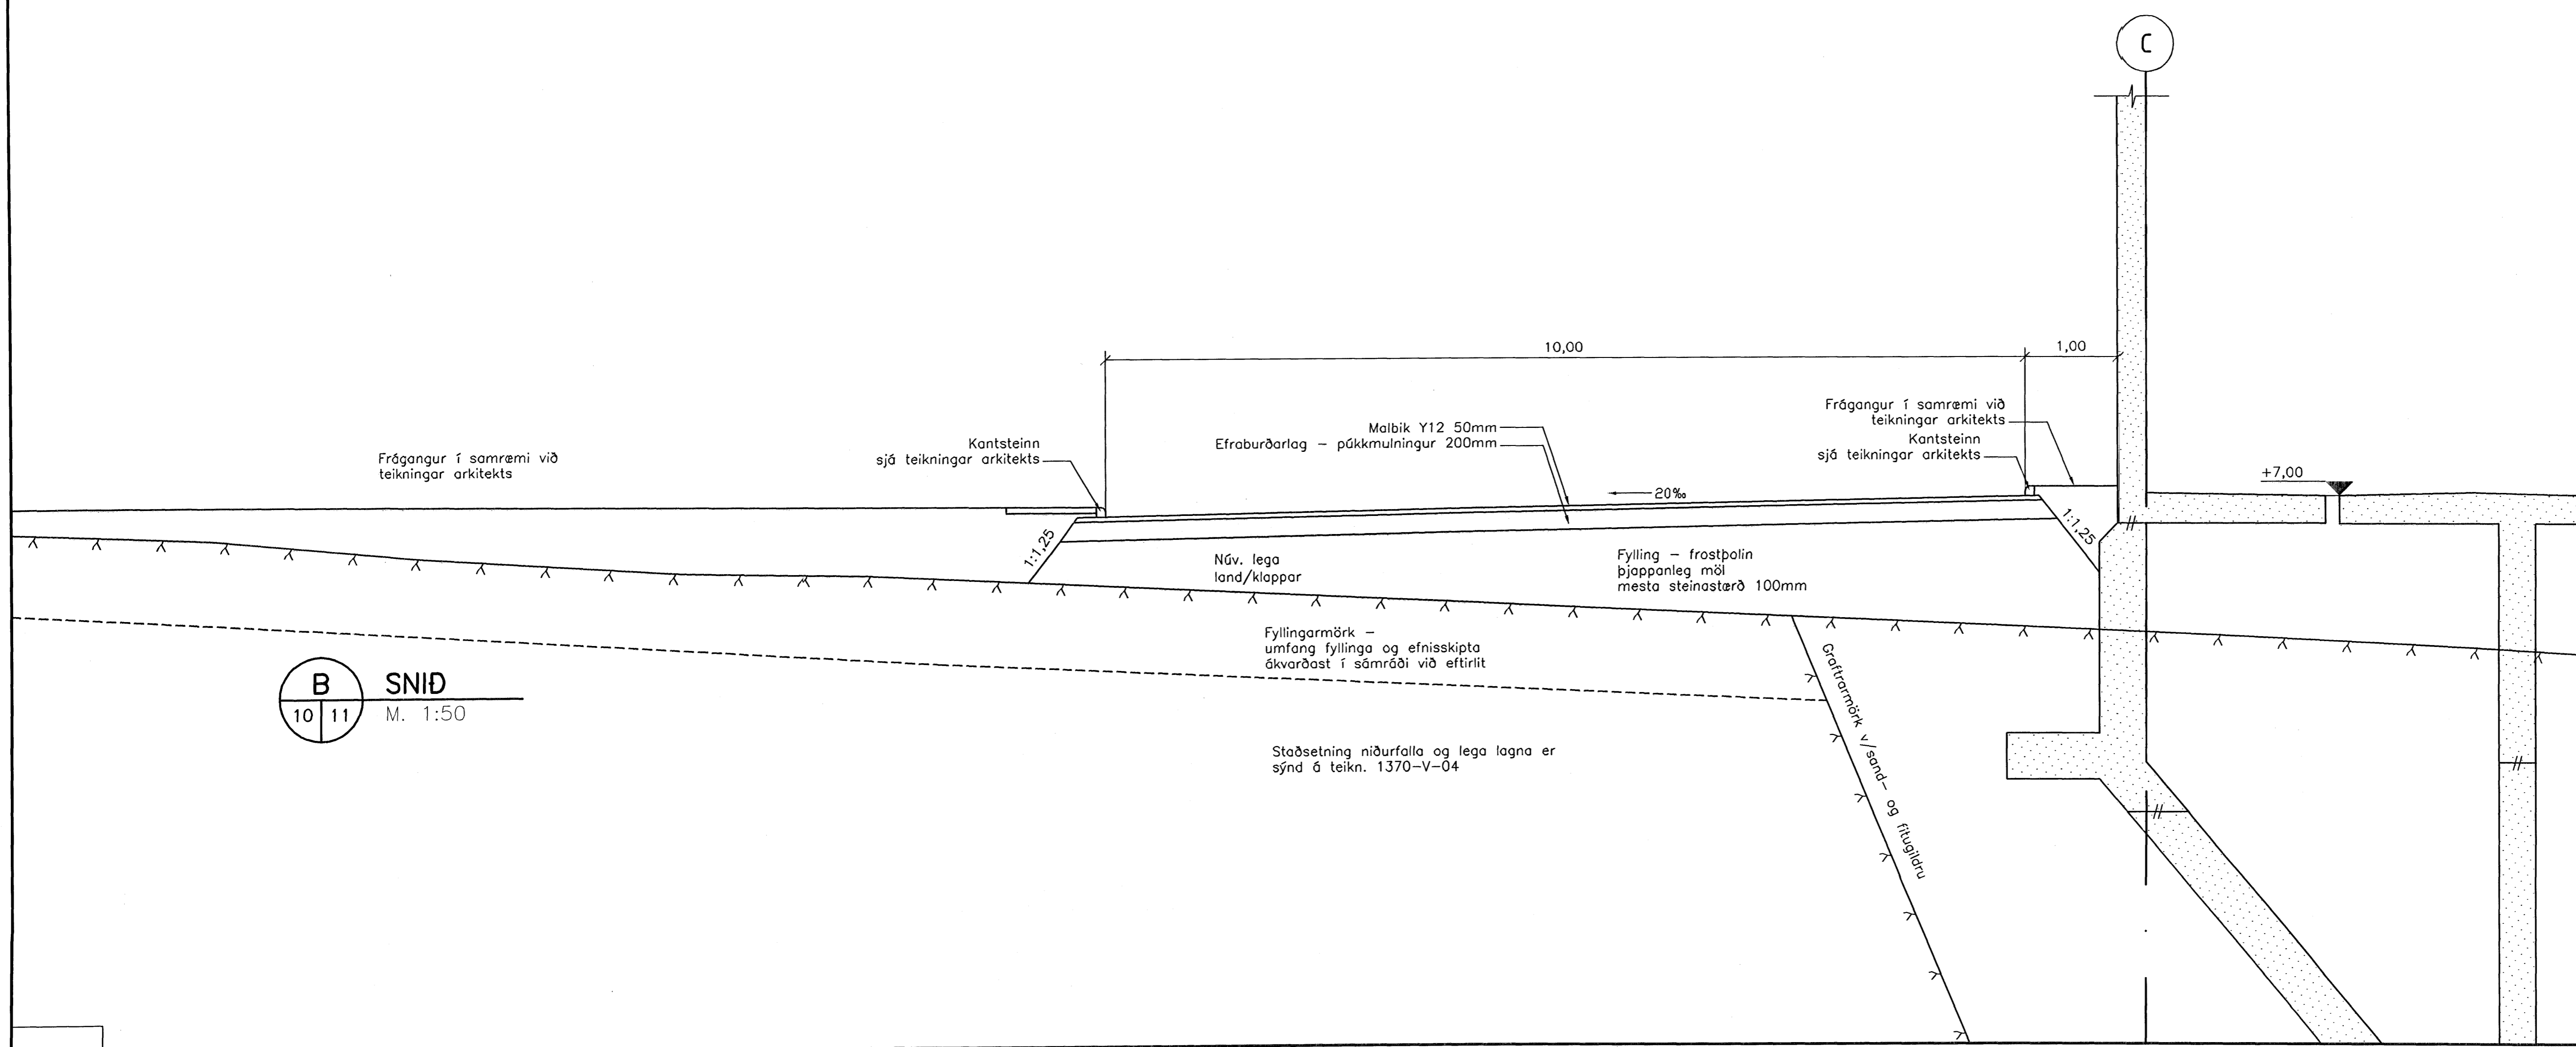

B SNID
10 | 11 M. 1:50

Byggingafultrúi Hafnarfjarðar
Afgreitt bann
26 JUN 2006

Almenna
verkfræðistofan
Fellismúla 26 - 108 Reykjavík
S: 580 8100 - Fax: 580 8101
av@almenna.is - www.almenna.is

HRAUNSVÍK, HAFNARFIRDI
DELU- OG HREINSISTÖÐ
LÓÐ, FYLLINGAR Í GÖTUM
KENNISNIÐ

Hannað EH	Athugað GS	M. 1:50
Gylfi Sigurðsson		
Dags. 28.04.06	Nr. 1370-J-11	Kl. 031147-3529

Ártnar- og teikningu eru á eðrygð Almennu verkfræðistofunnar hf. kt. 470671-0179